




SNID VIÐ INNGANG A-A 1:20

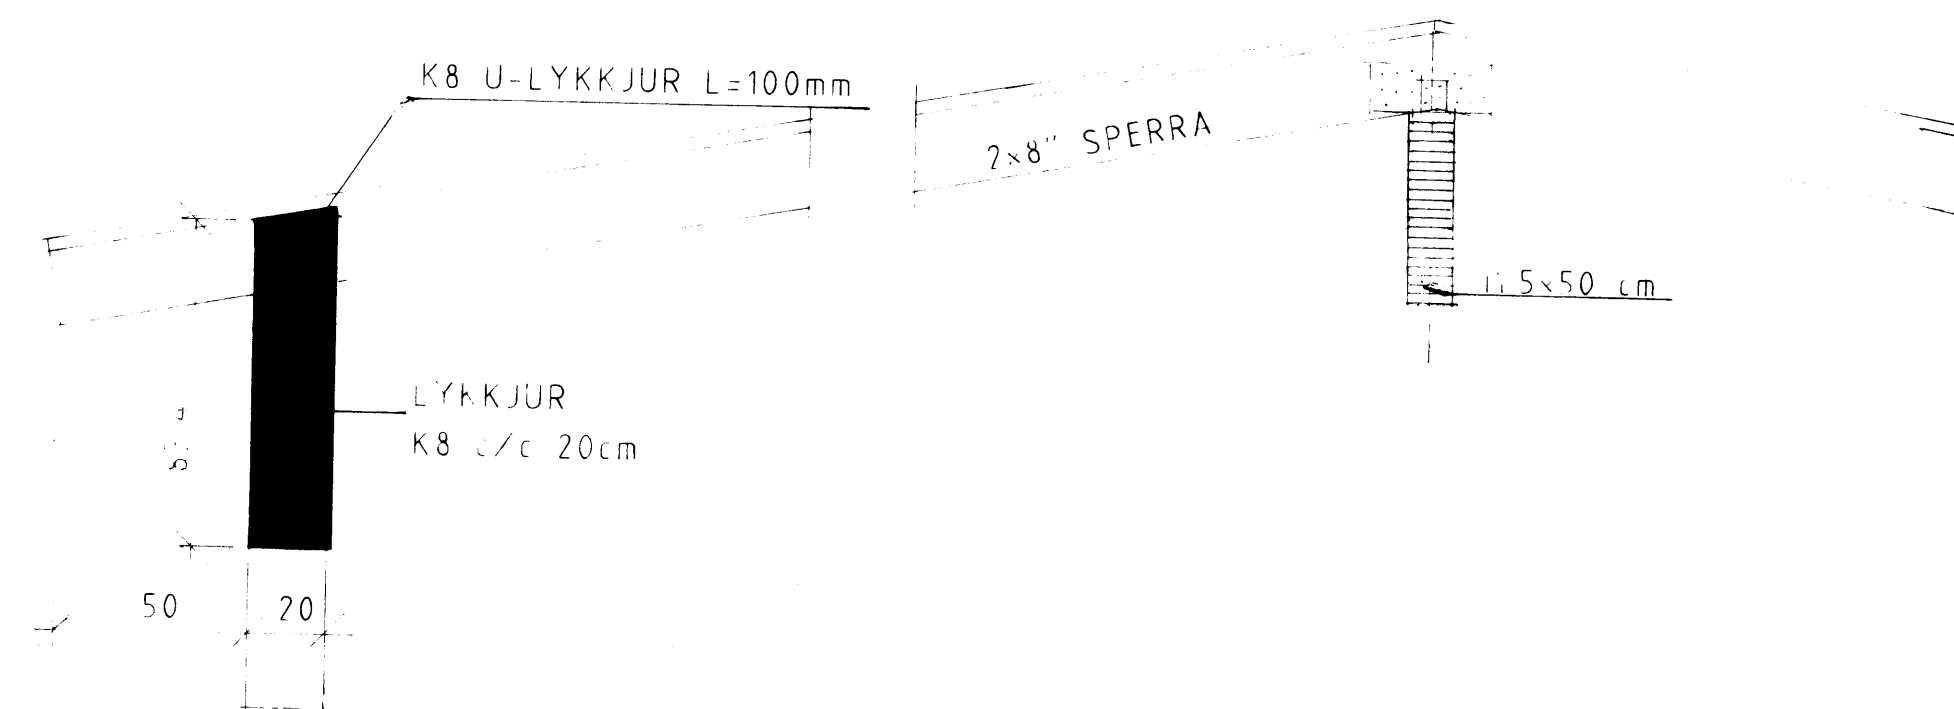


SNID VIÐ BÍLSKÚR B-B

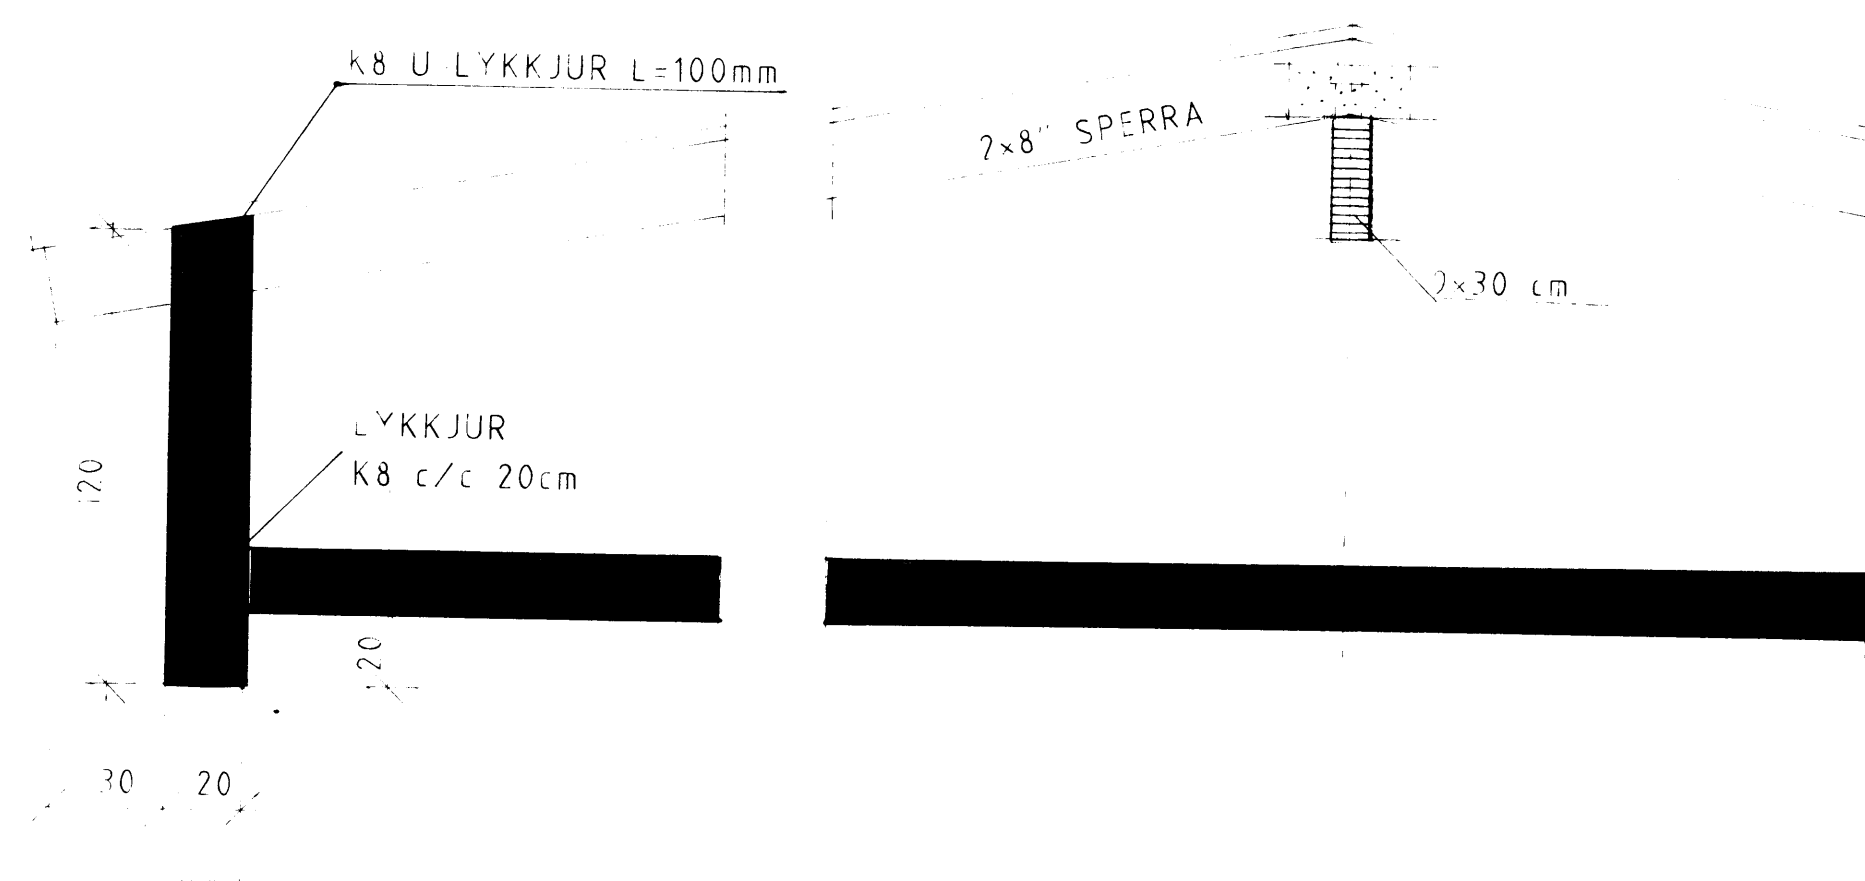


SNID VIÐ RANNSÖKN C-C

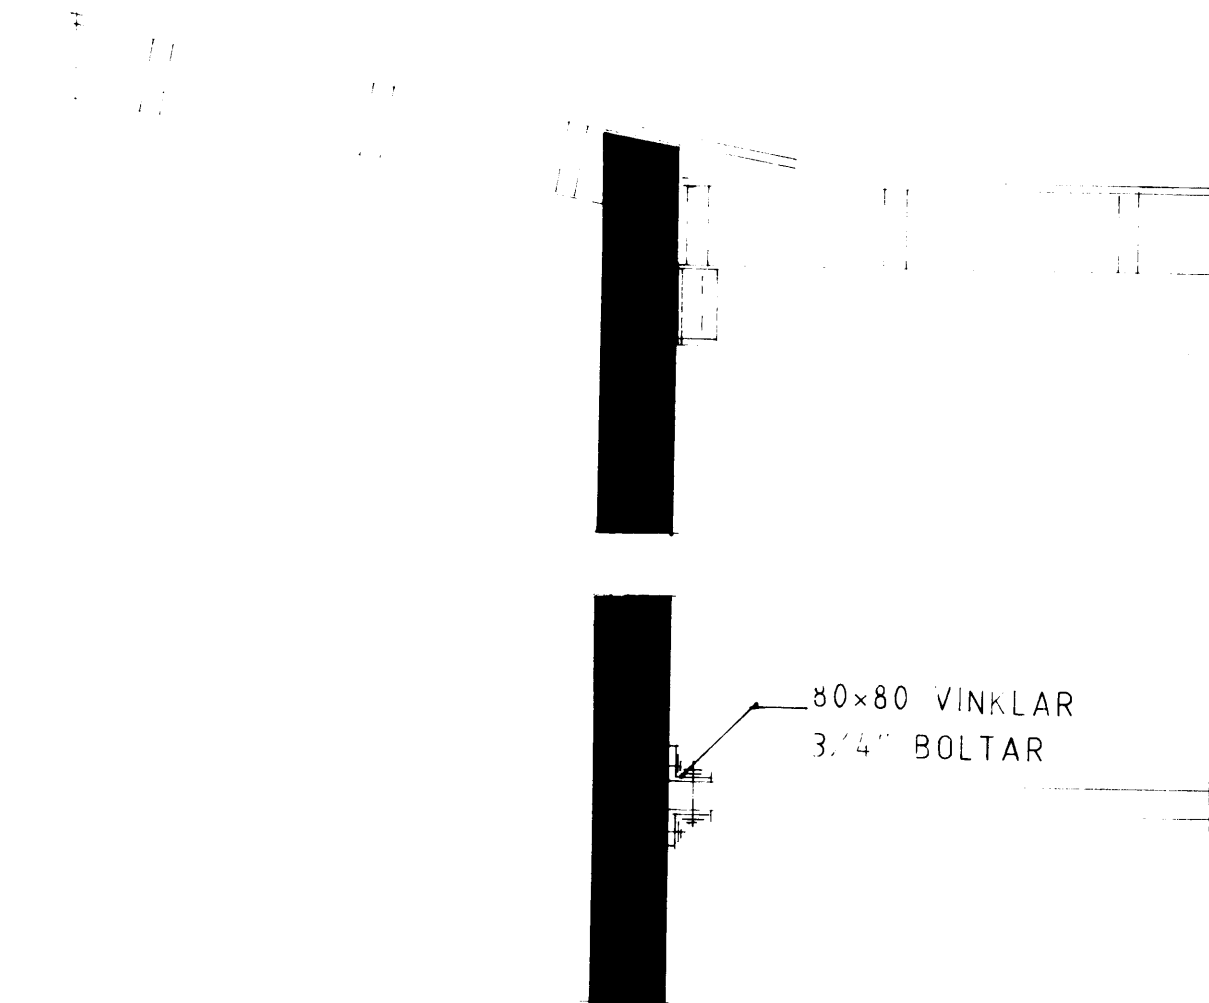


SNID D-D 1:20

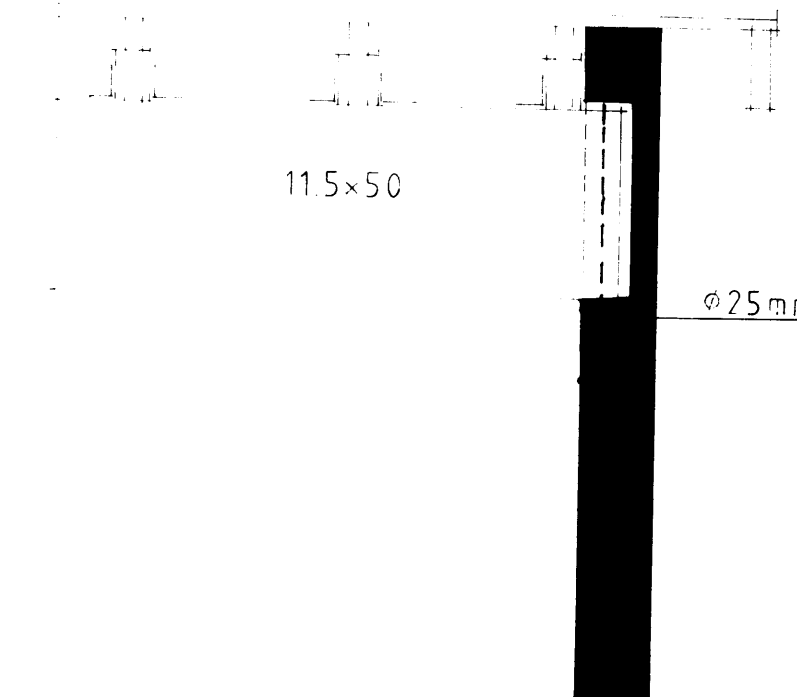

SNID E-E

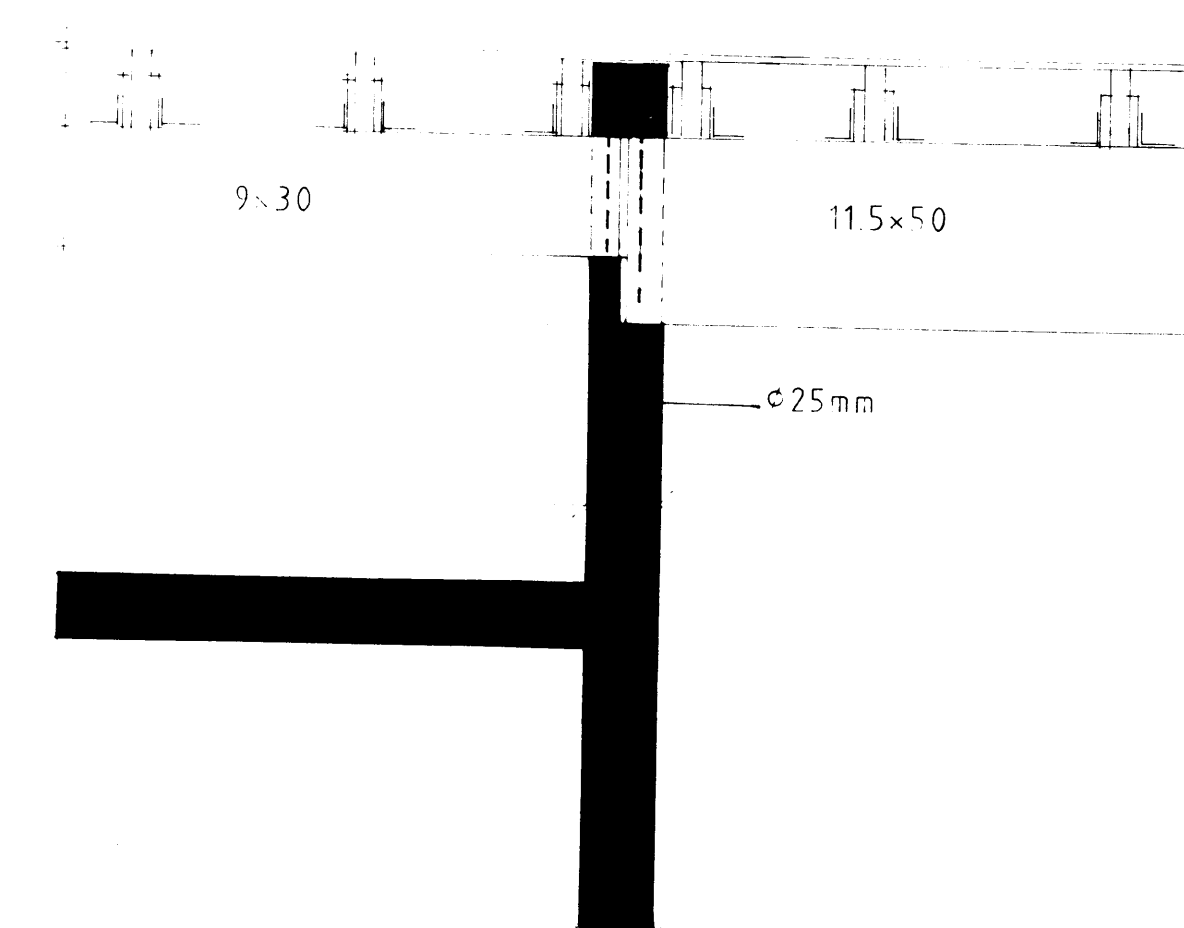

SNID F-F 1:20

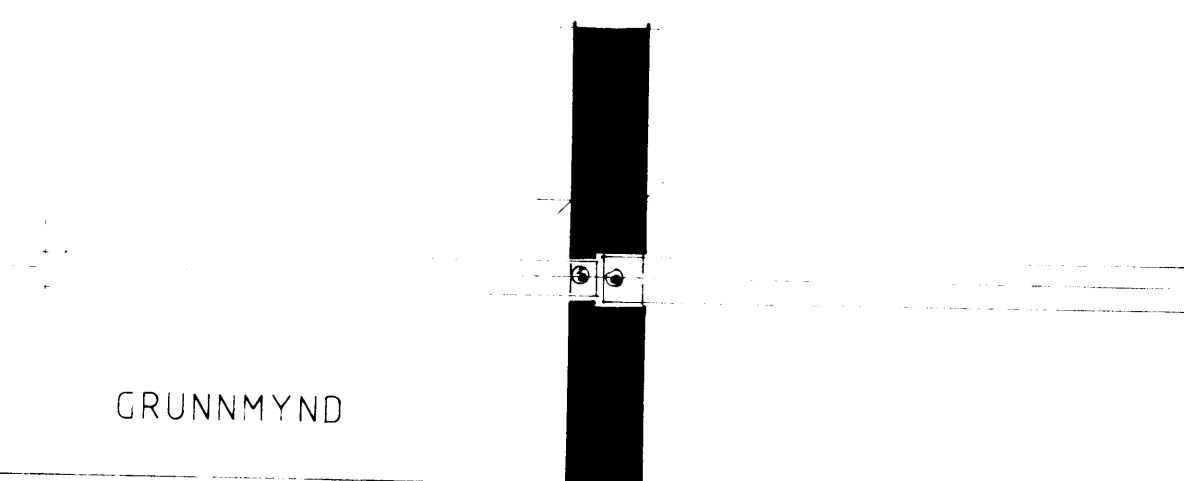

GRUNNMYND

breyting A	breyting C	verkheiti FAXASTÍGUR 42 VESTMANNAEYJUM	PÁLL ZÓPHÓNÍASSON TEIKNISTOFA	verk nr. 9037	dags. DES. 1990
breyting B	breyting D	verkefni VIÐBYGGING, LÖGREGLUSTÖÐ	RÁÐGJAFAVEKFRÆÐIÞJÓNUSTA F.R.V.		