

**MERKINGAR** (SAMRÆMI VIÐ IST 64)

**1. BRUNNAR O.F.L.**

- BG BENSINGILDRA, ÖLÜGILDRA
- BR BRUNNUR
- GN GÖLFNIBURFALL, GÖTUNIBURFALL
- NF NIBURFALL
- SF SANDFANG, SANDGILDRA
- SN SVALANIBURFALL
- PN PAKNIBURFALL

**2. HREINLÆTISTÆKI**

- BI SKOLSKÁL (BIDET)
- BK BAFAR
- EV ELDHÚSVASKUR
- HL HANDLAUG
- SB STEYPIBÆÐ
- SV SKOLVASKUR
- UV UPPVOTTAVÉL
- VS VATNSSALERNI
- PV ÞVOTTAVÉL

**3. LOKAR**

- BEINN RENNILOKI
- EINSTREIMISLOKI STEFNULOKI
- HEMILL
- MÓTSTAÐA (BLENDA)
- ÞRÝSTIMMAKARI ÞRÝSTIFALI Í ÖRVARSTEFNU
- LOKI MEÐ SPINNI UPP ÚR JÖRF
- ÞRÝSTJAFNARI
- SLÁUFULOKI, YFIRFALLSLOKI
- ÞRÍVEGALOKI
- LOFTTÆMING
- KRANI
- SJÁLFVIRKUR BLÖNDUNARLOKI, SKIPTIR
- BLÖNDUNARTÆKI GRUNNMYND
- STURTUHAUS GRUNNMYND
- LOFTPÚÐI
- LOKI MEÐ FLOTHOLTI
- HITAMÆLIR MEÐ KVARÐA
- ÞRÝSTINGSMÆLIR
- HITAÞRÝSTINGSMÆLIR
- VÖKVAFLA T.D. SÁLD
- NYR MIÐSTÖÐVARÖFN, GRUNNMYND
- GAMALL MIÐSTÖÐVARÖFN, GRUNNMYND
- MAGNMÆLIR (VATNI)
- HITASKIPTIR MILLIHITARI
- PLÖTUMILLIHITARI

**4. TÁKN FYRIR HREINLÆTIS- + HITALAGNIR**

- HITI FRAMRÁSARPÍPA
- HITI BAKRÁSARPÍPA
- NEYSLUVATN KALT
- NEYSLUVATN HEITT
- NEYSLUVATN HEITT HRINGRÁS
- PÍPA SEM LIGGUR GEGNUM VIDKOMANDI SALARHÆÐ
- PÍPA SEM ENDAR Í VIDKOMANDI SALARHÆÐ

**5. TÁKN FYRIR FRÁVEITULAGNIR**

- PÍPUÞÉGN FYRIR SKOLP OG ÚRKOMUVATN
- ÚRKOMUVATNLSÖGN ÞÖKKUB
- ÚRKOMUVATNLSÖGN + JARÐVATNLSÖGN (HÁLFPÖKKUB)
- ÓÞÖKKUB JARÐVATNLSÖGN
- LÖGN a-MM MEÐ HREINSILOKI
- MANNGENGUR HOLRÆSABRUNNUR MEÐ KARMI, LOKI OG BOTNRÁSUR
- a-MM ÞAKNIBURFALL FYRIR ÚRKOMUVATN
- BRUNNUR FYRIR JARÐVATN OG ÚRKOMUVATN, 200 mm HÆÐARMUNUR Á AÐ- OG FRÁRÁS
- BRUNNUR MEÐ KARMI, LOKI OG VATNSLÁSI Á ÞVERMÁL BRUNNS 600mm
- GRJÓTHRIP UTANMÁL SÍÁ GRUNNMYND

**6. SKÝRINGAR**

**6.1 FRÁFENNSLI**

PÍPUR Í GRUNNLÖGN OG BRUNNAR SÉU ÚR STEINSTEYPU EDA ÖÐRU EFNI SEM BYGGINGA-YFIRVÖLD SAMPYKKJA. INNRI ÞVERMÁL PÍPNA ERU GEFIN UPP Í cm Á GRUNNMYND. SAMSKYTI PÍPNA SKAL ÞETTA MEÐ ASFALT EDA SEMENTSSTEYPU. ALLAR BEYGJUR OG GREINAR Á LÖGN SKAL GERA MEÐ ÞAR TIL GERÐUM TENGHLUTUM MILLI BEYGJUPUNKTA SKAL LÖGN VERA BEIN. PÍPUR INNANHÖSS SÉU ÚR STEYPUJÁRNI EDA ÖÐRU EFNI SEM HLOTID HEFUR SAMÞYKKI BYGGINGARYFIRVALDA. EFNI OG FRÁGANGUR LAGNA SÉ Í SAMRÆMI VIÐ REGLUGERÐ UM HOLRÆSALAGNIR.


**6.2 HITALÖGN**

PÍPUR SÉU SVARTAR STÁLPIPUR OG ERU INNRI ÞVERMÁL PÍPNA GEFIN UPP Á TENGIMYND. PÍPUR SKAL SETJA SAMAN MEÐ TENGISTYKKJUM MEÐ GRUNNUM GENJUM. ÞRÝSTIREYNA SKAL KERFI MEÐ 6kP/cm<sup>2</sup> ÞRÝSTINGI MEÐ KÖLDU VATNI OG SKAL SÁ ÞRÝSTINGUR HALDAST Í 6 KLST. ÁN ÞESS AD FALLA. EINANGRA SKAL MEÐ 2 cm GLERULLARHÖLKUM, UTAN UM HÖLKA SKAL VEFJA MJÚKAN PLASTDÚK. PÍPUR LIGGI Í EINANGRUN ÚTVEGGJA SÉ ANNAD EKKI TEKID FRAM. Á HVERN ÖFN KOMI DANE ÖFNLOKI SKV. SKRA OG LOFTTÆMING.

**6.3 NEYSLUVATN**

PÍPUR SÉU ZINKHÚÐAÐAR STÁLPIPUR OG ERU INNRI ÞVERMÁL PÍPNA SÉU GEFIN UPP Í mm Á TENGIMYND. SETJA SKAL PÍPUR SAMAN MEÐ TENGISTYKKJUM MEÐ GRUNNUM GENJUM. ÞRÝSTIREYNA SKAL KERFI MEÐ 10kP/cm<sup>2</sup> MEÐ KÖLDU VATNI OG SKAL SÁ ÞRÝSTINGUR HALDAST Í 10 KLST. ÁN ÞESS AD FALLA. PÍPUR SKAL EINANGRA MEÐ GLERULLARHÖLKUM OG VEFJA MJÚKUM PLASTDÚK UTAN UM HÖLKA EN KALDAR PÍPUR VEFJIST EINNIG NÆST RÖRI Á SAMA HÁTT.

**7. MÆLIGRIND HITAVEITU**

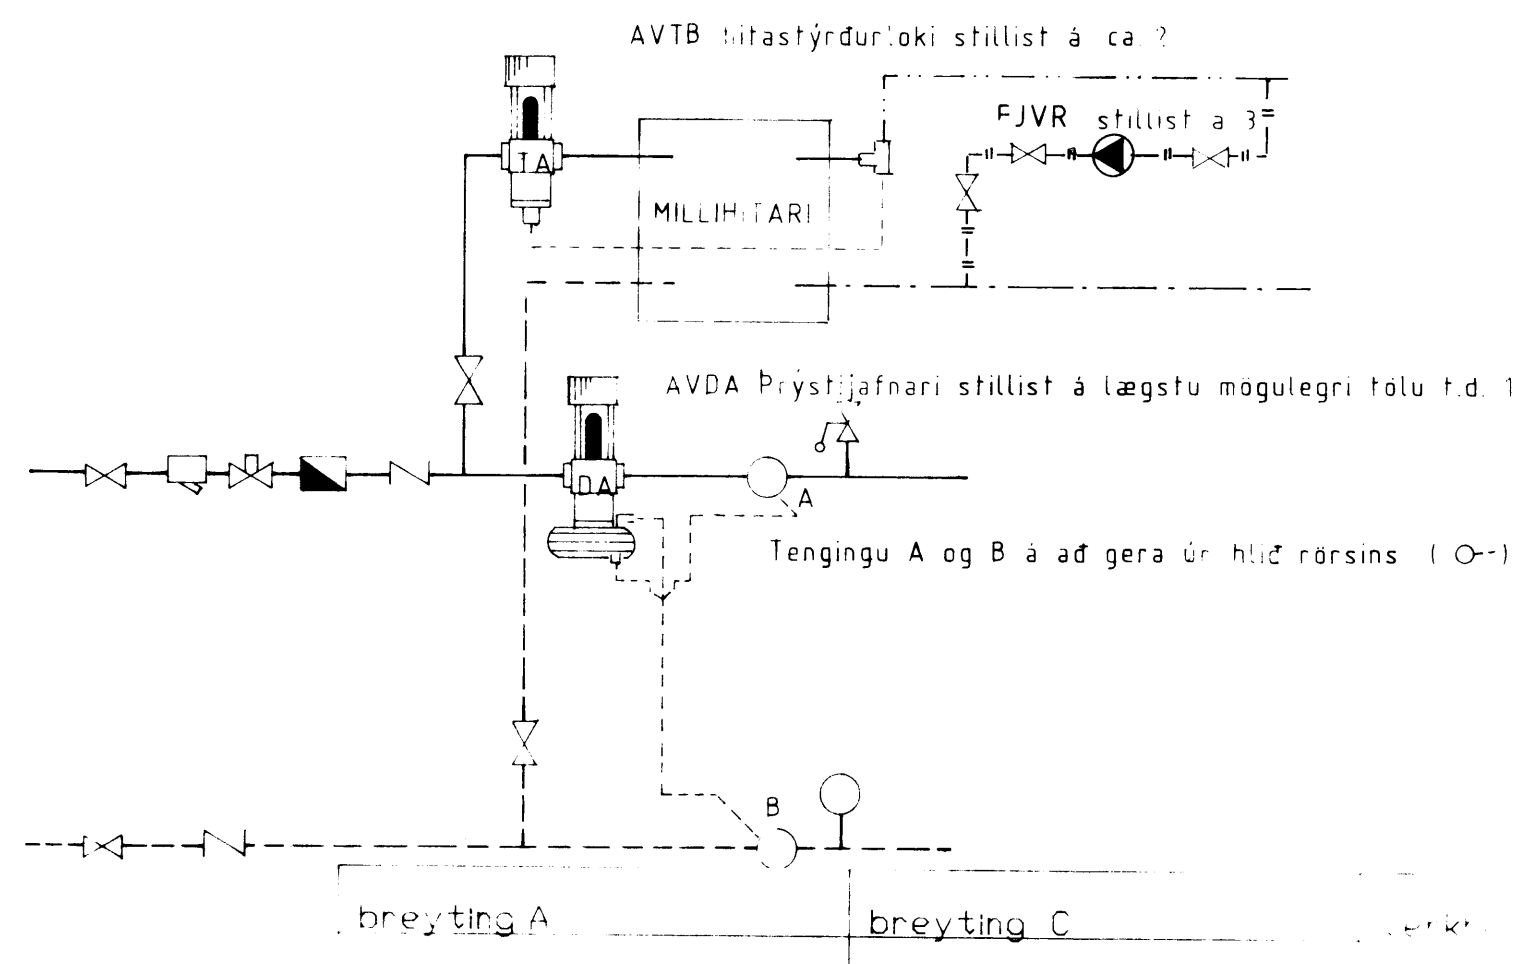

**ÖFNASKRÁ**

ÖFN NR	HERBERGI	VARMAÞORF	VALDIR ÖFNAR	TENGING	ÖFNLOKAD	ATH
		WÖTT	AFKOST ÞYKKT HÆÐ LENGD	A B	GERD	