



Frésmiðun: Guðjón Jónsson  
 Mísari: Sig. Sveinbjörn

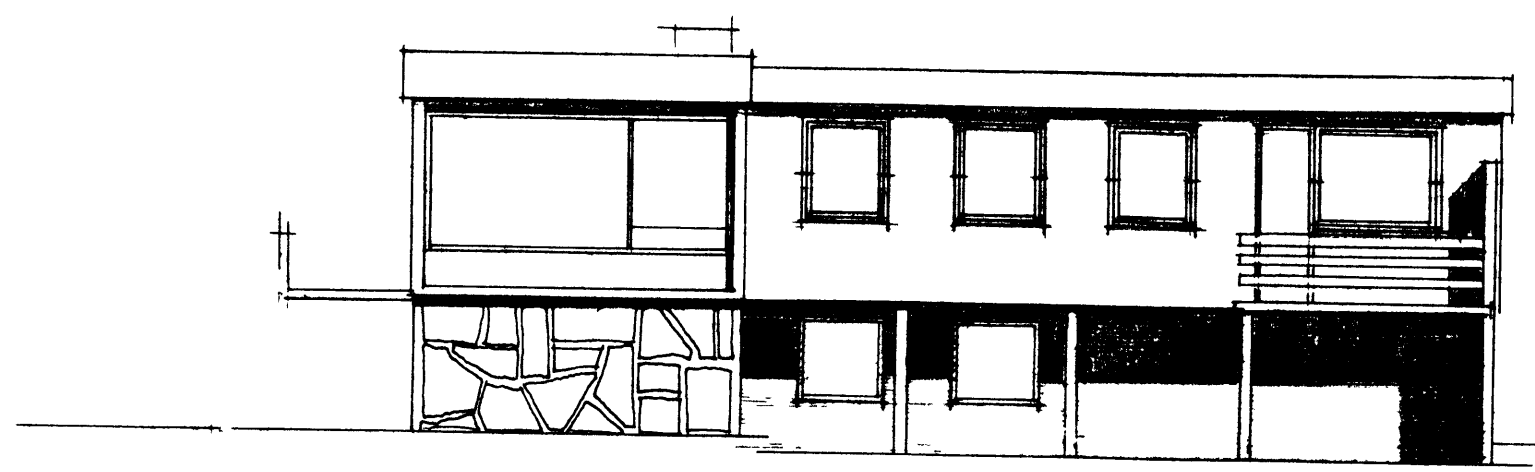


SUÐUR

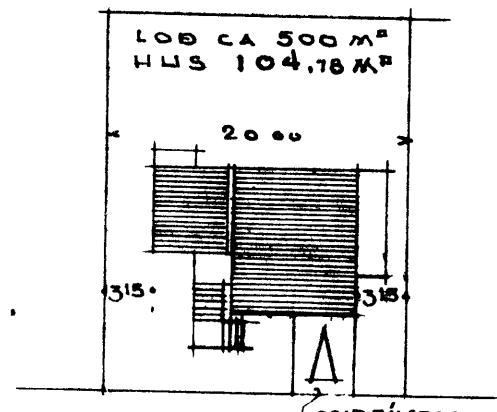


GATA

MÆLT ER MÆÐ AÐ HÚSIÐ VERDI STAÐSETT ÞANNIG  
 AÐ AUSTURGAFLI (SEM ER BRANDGAFL) VERDI  
 150-200 SM FRA LÖBARMÖRKUM. ÞANNIG NYTI  
 HÚSIÐ SIN BÆTUR A LÖBinni: 5 G


ÁFSTAÐA M.K.V. 1:500

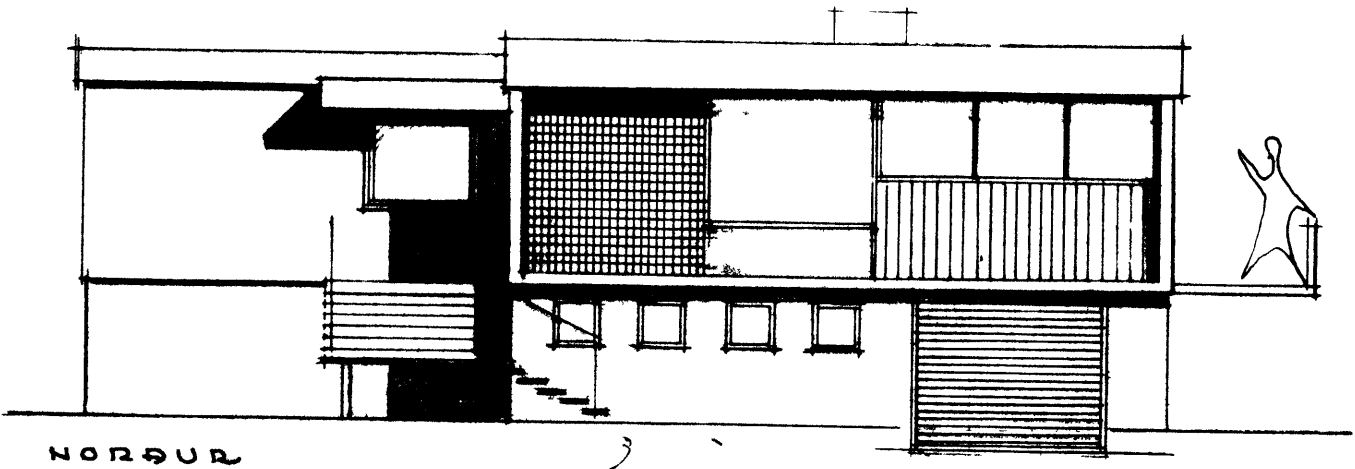




NORÐUR

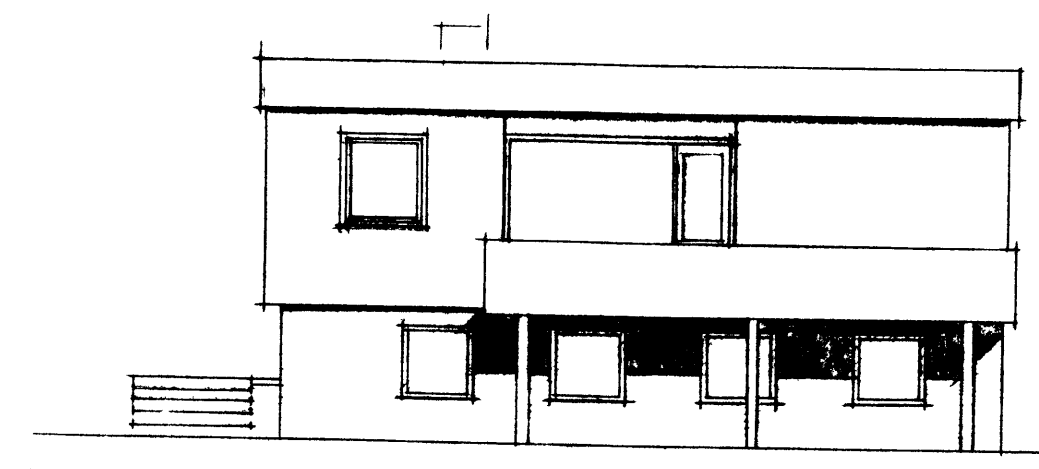

VESTUR

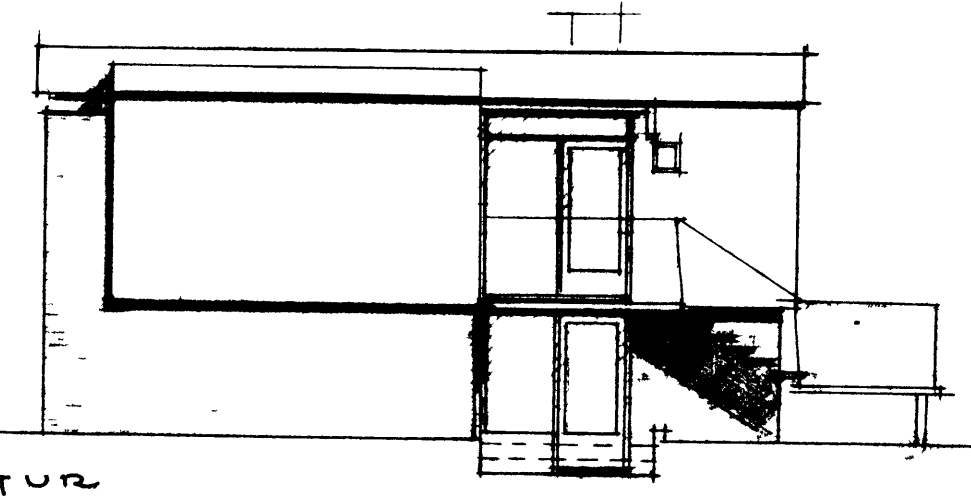

AUSTUR

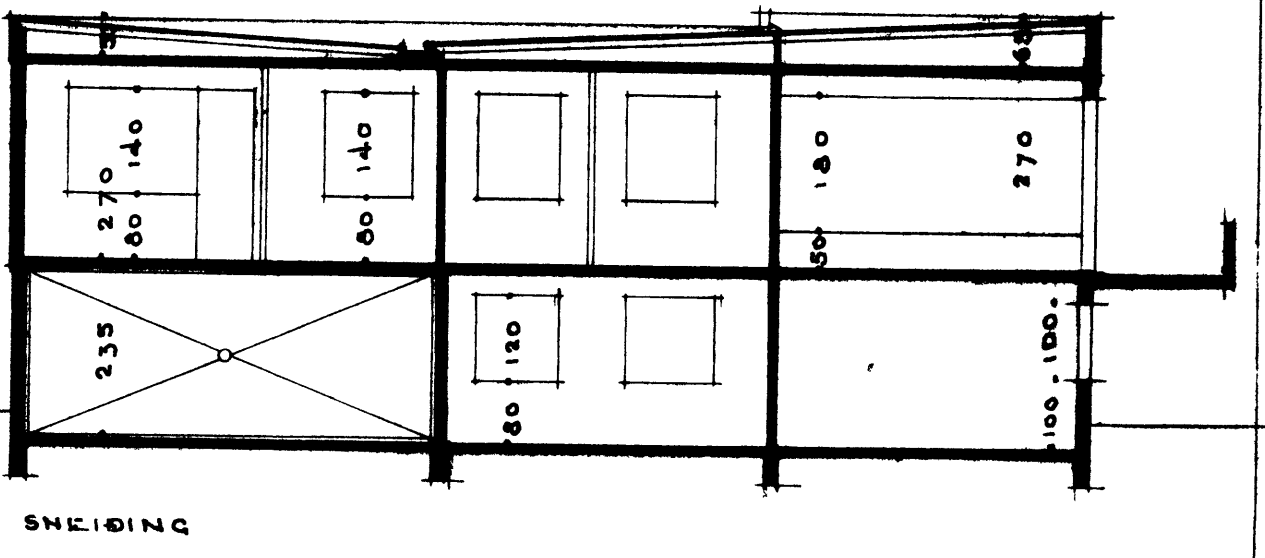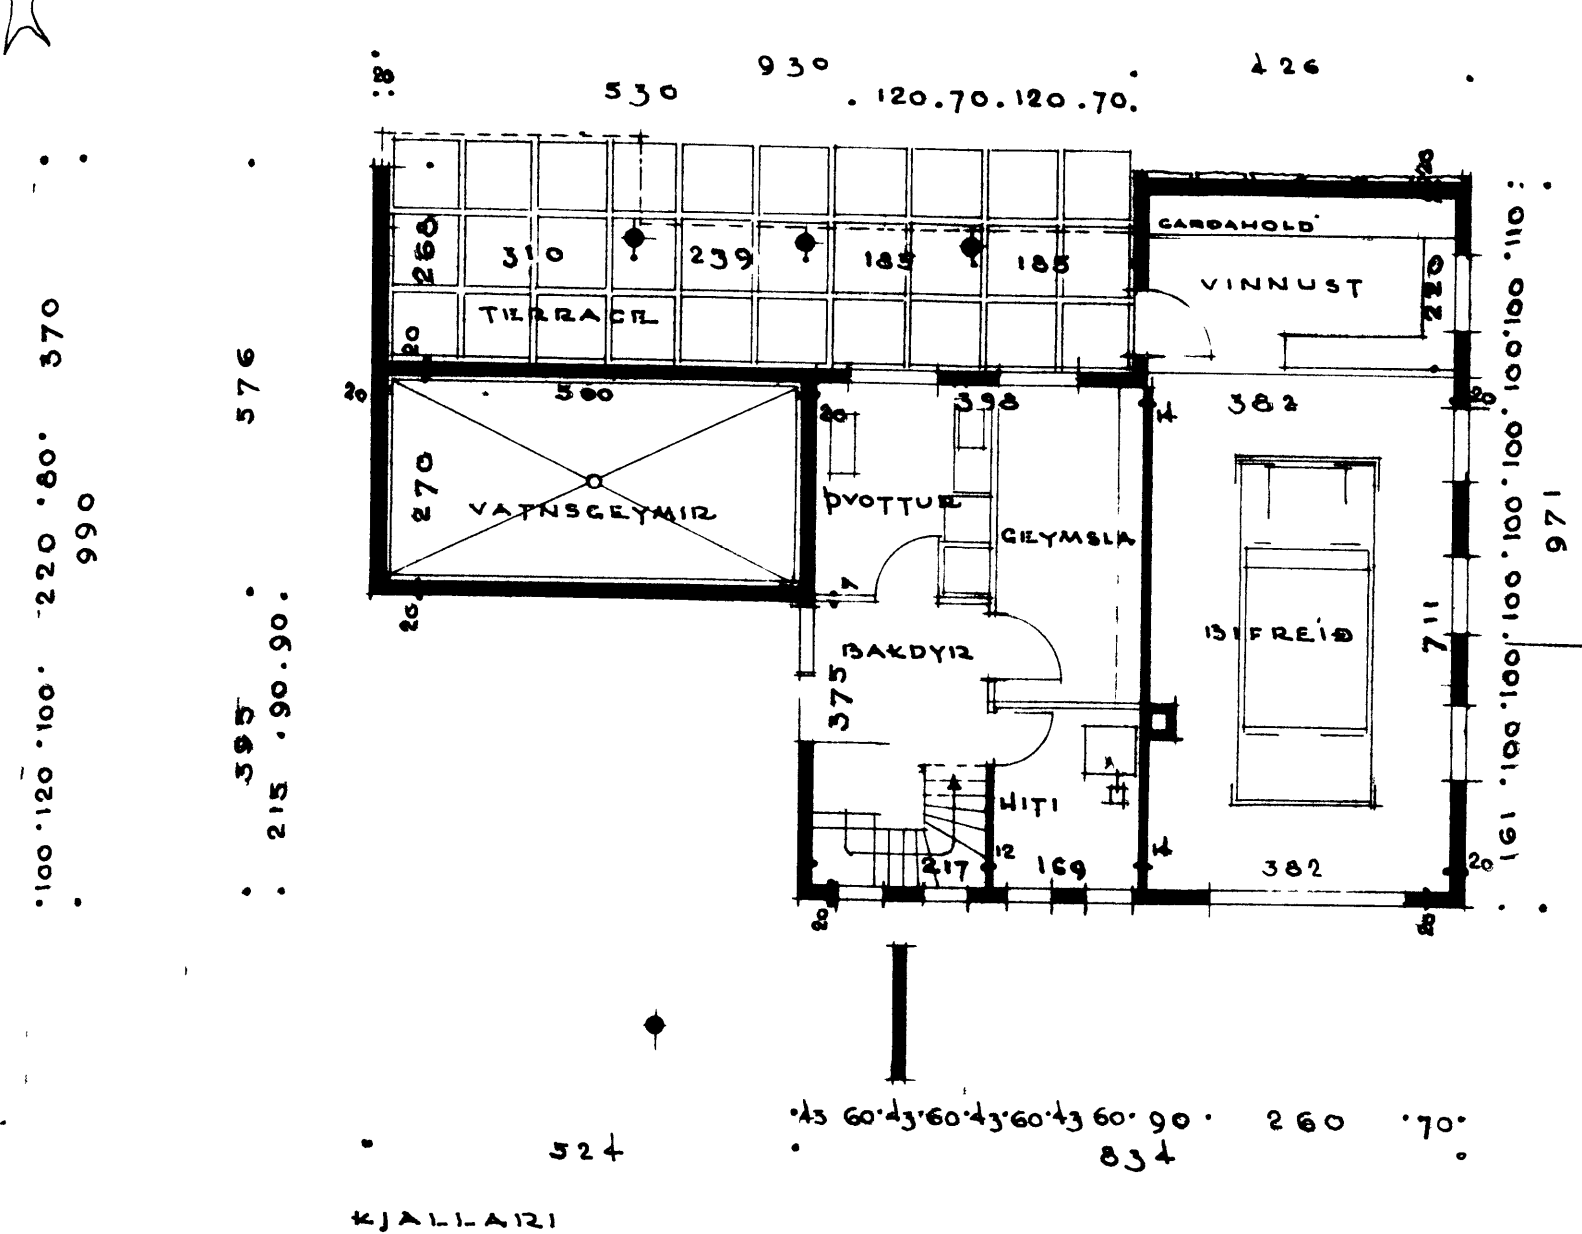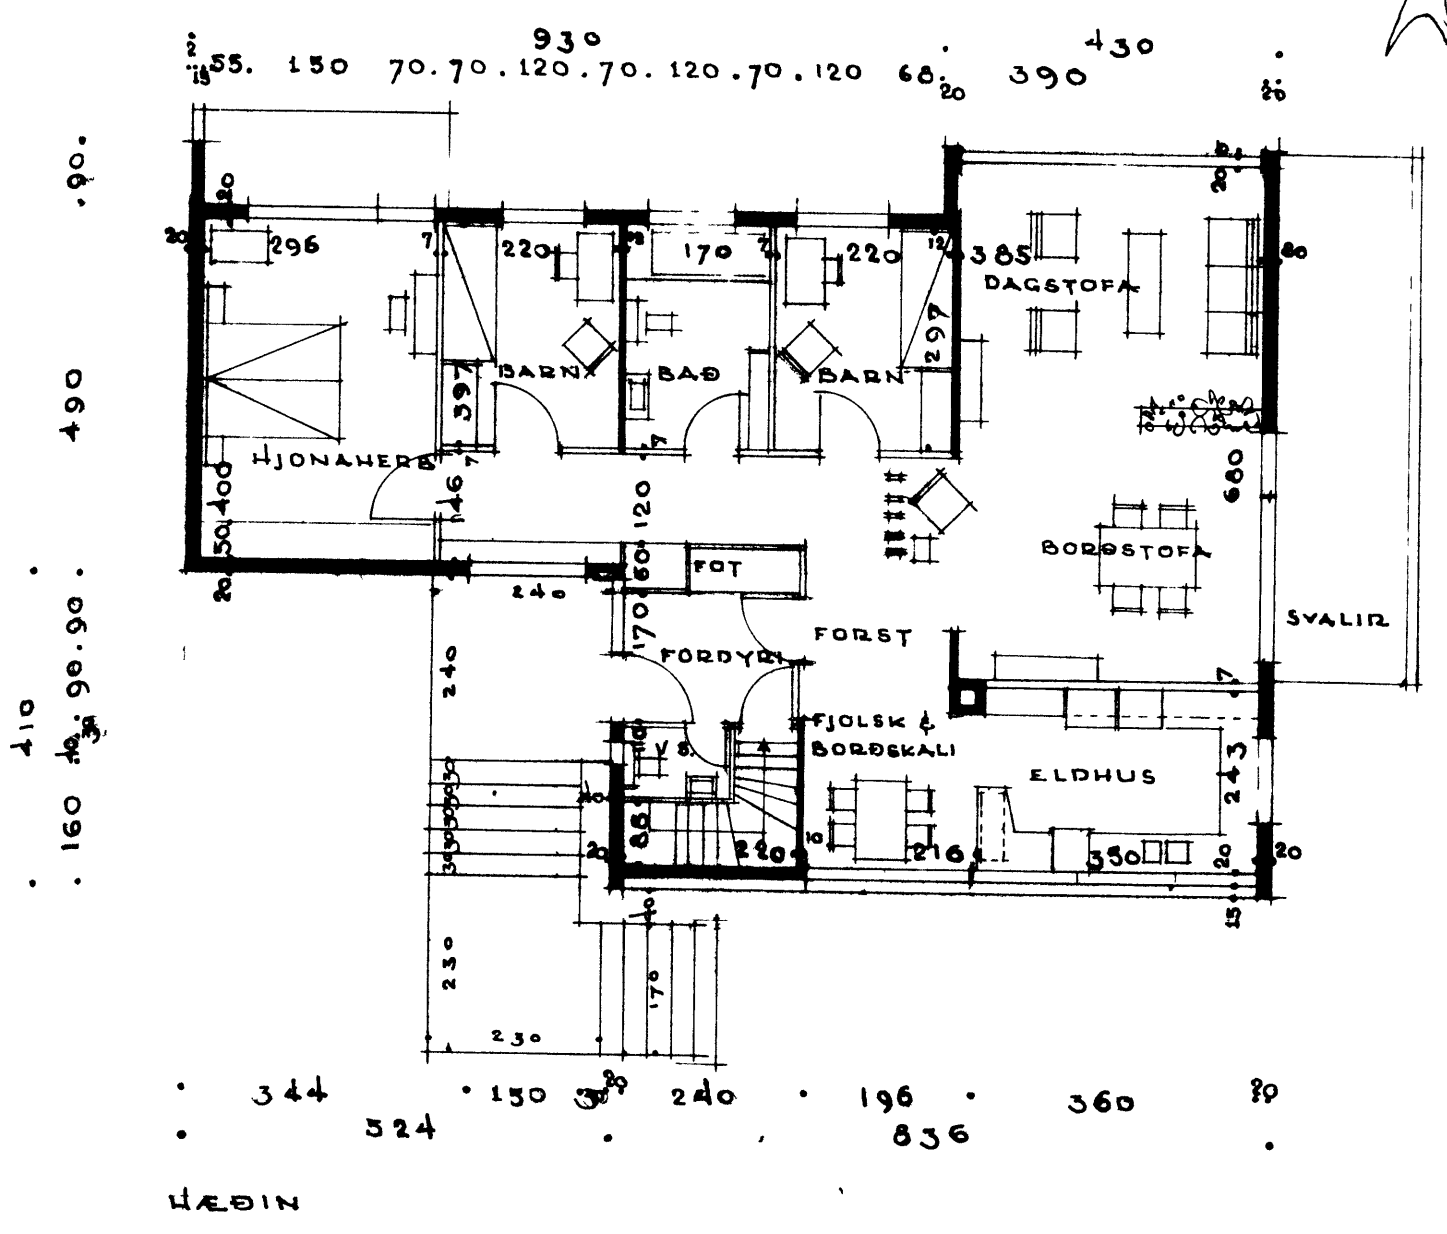

REYKJAVÍK 1 OKT 1961  
 SIGURÐUR GEIRSSON  
 ÞORIR ÞALDVISSON