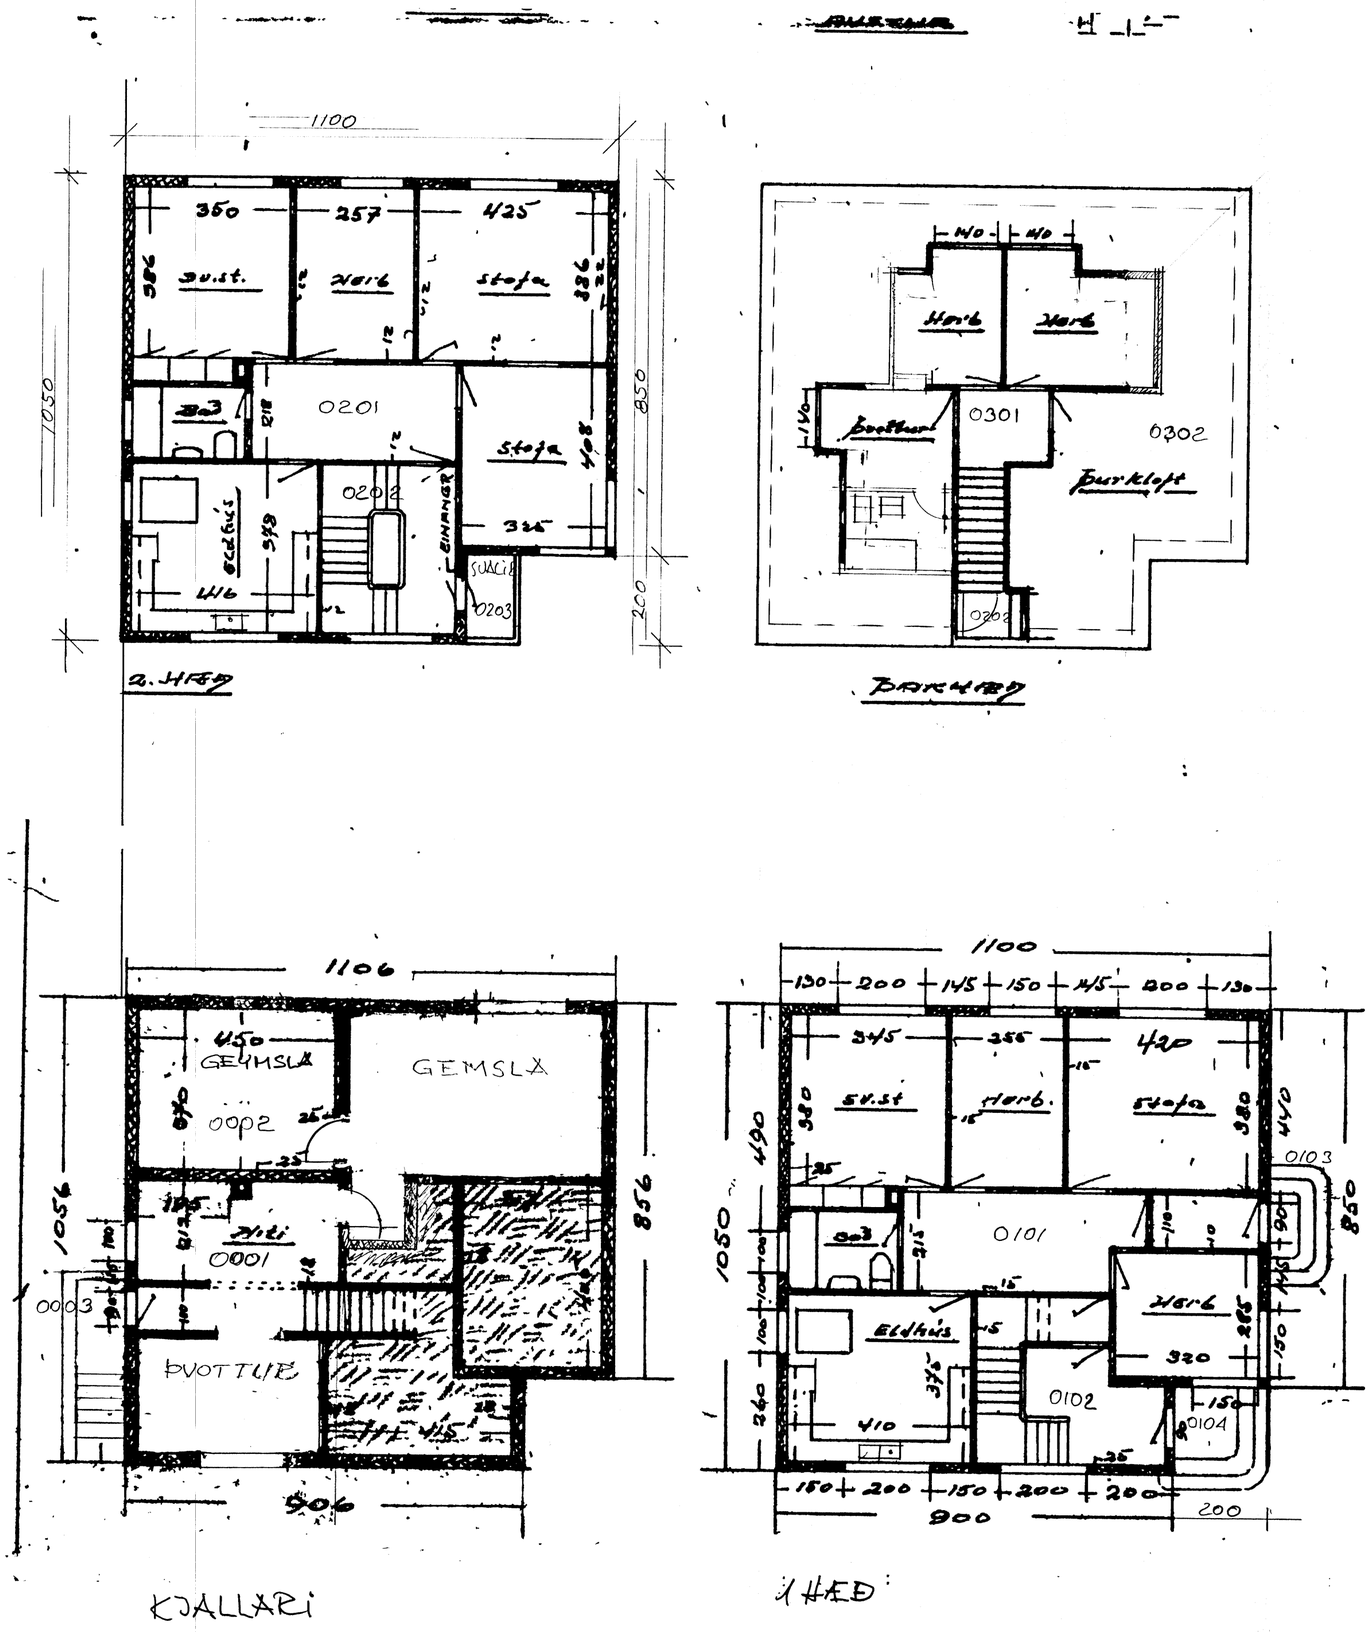

SAMÞYKKT AF BYGGINGARFULLTRÚA

6 SEP. 2007

BYGGINGARFULLTRÚINN I VESTMANNAEYJUM

NR	DAGS.	BREYTING
A		
B		
C		
D		
E		
F		
G		
H		

SKÝRINGAR

Teiknistofa PZ ehf
Ráðgjafarverkfræðiþjónusta
FRV
Kirkjuvegi 23 900 Vestmannaeyjum Sími 481-2711 Fax-481-3076
Heimasíða http//www. eiknistofa.is Netfang pz@teiknistofa.is

Verkheiti

Verkefni

UPPHÆLING

Dags.	Hannað	Verk.nr	Mælikvarði
Yfirfarið	Teiknað	Teikn.nr	Breyting
Samþykkt			

\A-VERK\07\0702faxastigur39\TEIKN\VINNUTEIKNING.dwg, 101, 10.2.2007 13:36:02