


SAMÞYKKT AF BYGGINGARFULLTÖUA

19. APRIL 2007

Einar S. Þorgeirsson
BYGGINGARFULLTÖUFRUMI VESTMANNNAEYJUM

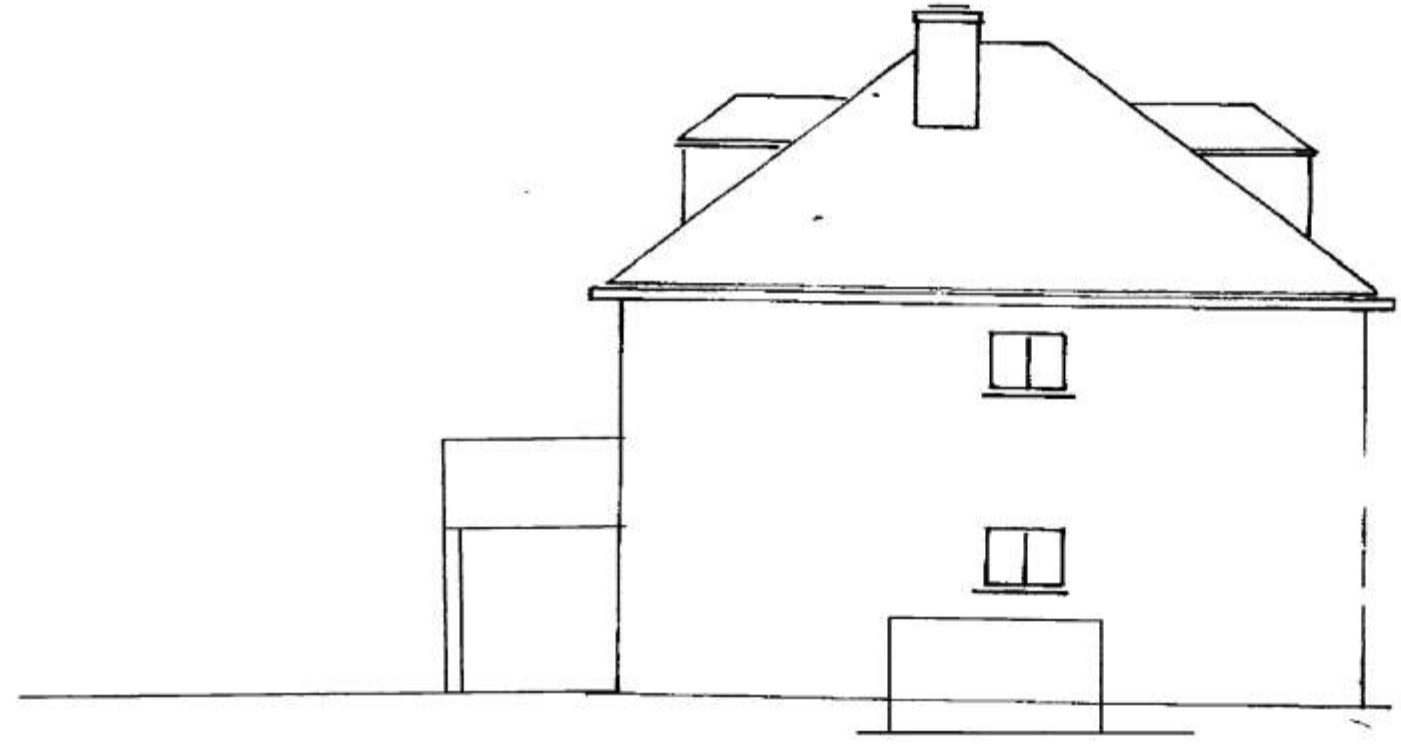

AUSTURHLIÐ



NORÐURHLIÐ



VESTURHLIÐ



SUÐURHLIÐ

NR	DAGS.	BREYTING
A		
B		
C		
D		
E		
F		
G		
H		

SKÝRINGAR

SKÝRINGAR
TEIÐNING ÞESSI ER GERÐ Í GRUNI TEIÐNINGAR SEM
OLAFUR KRISTJANSSON GERÐI Í VESTMANNNAEYJUM 1. AGOST 1935.

Teiknistofa PZ ehf
Ráðgjafarverkfræðipjónusta  FRV

Kirkjuvegi 23 900 Vestmannaeyjum Sími 481-2711 Fax 481-3076
Heimasíða <http://www.teiknistofa.is> Netfang pz@teiknistofa.is

Verkheiti
FAXASTÍGUR 37, VESTMANNNAEYJUM
UPPMÉLING

Verkefni
ÖTLIT

Dags.	Hannað	Verk.nr	Mælikvarði
DKT. 2007	PZ	6765	1/100
Yfirfarið	Teiknað	Teikn.nr	Breyting
	PZ	102	

Einar S. Þorgeirsson