


afstöðmynd mkv 1:500

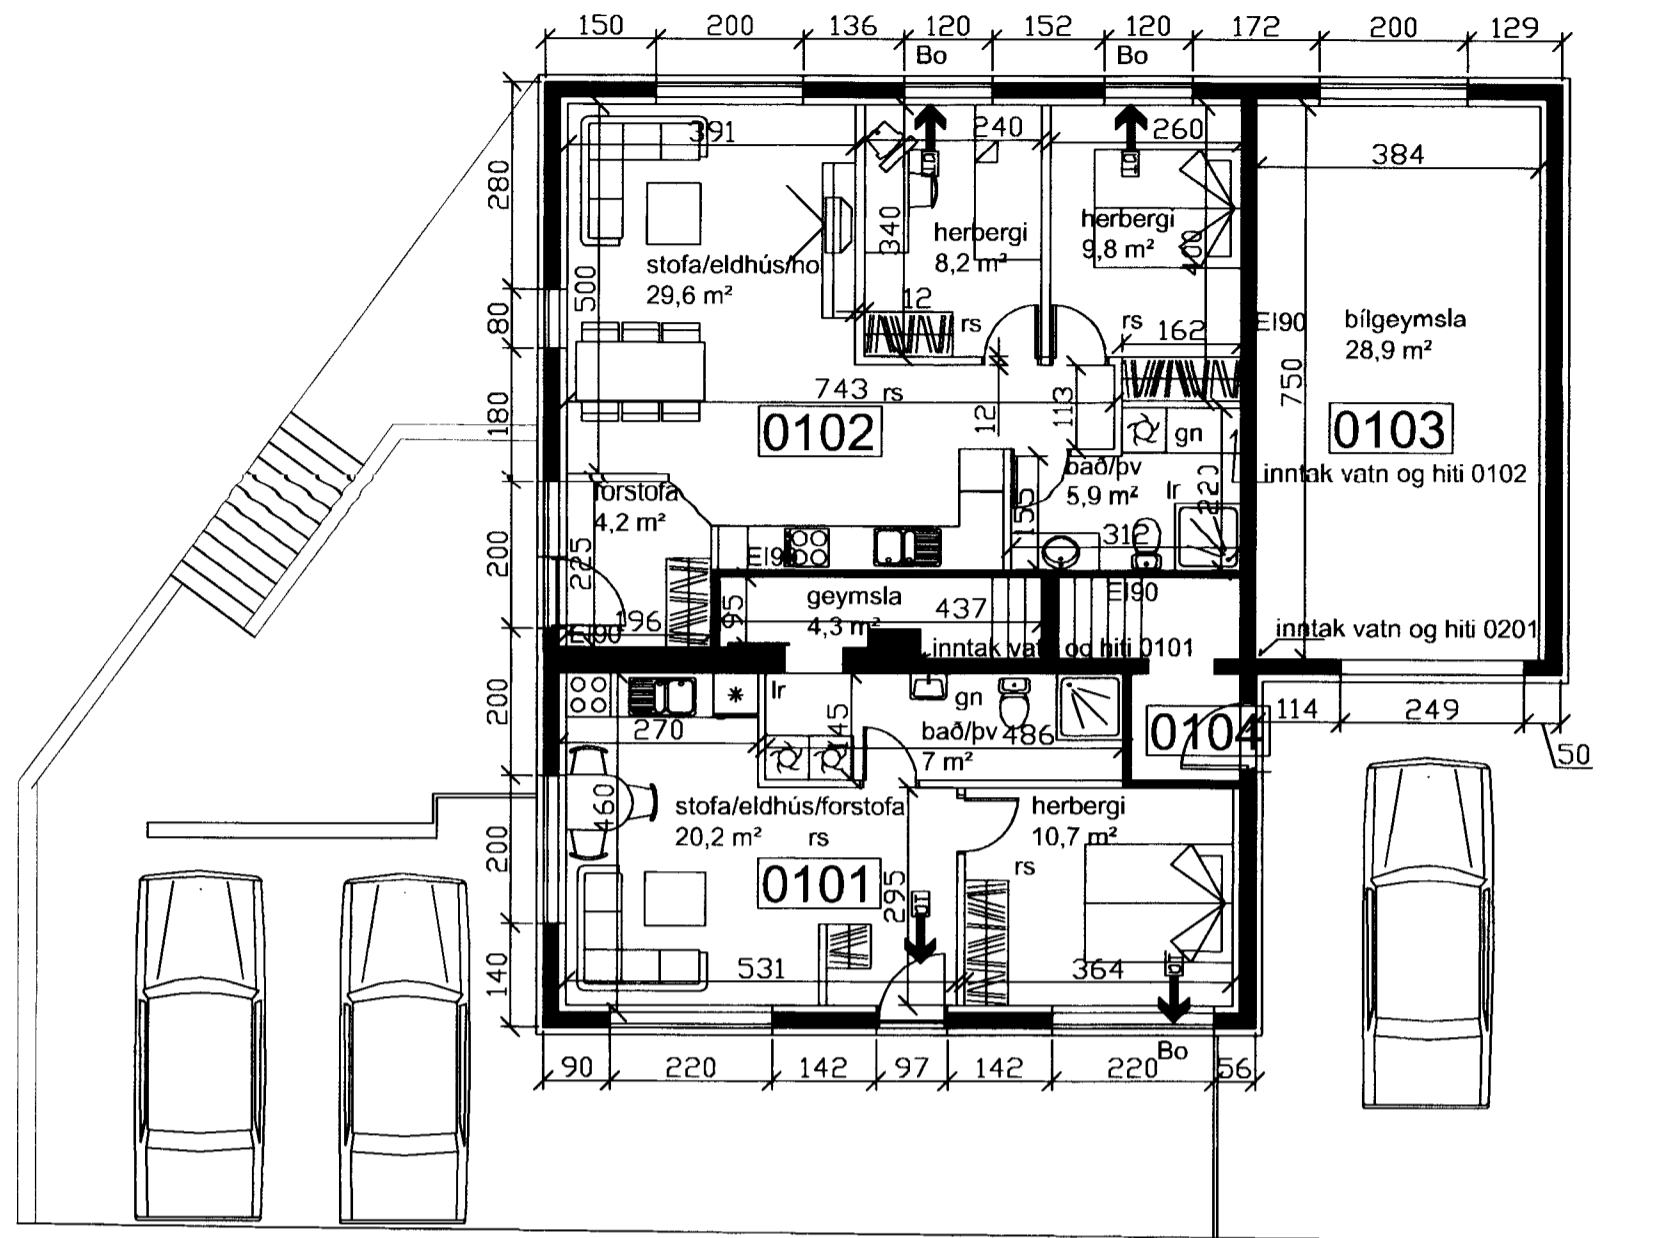

grunnmynd 1 hæð mkv 1:100

Sign - S - B


Skýringar:

Faxastigur 26 er steinsteypt hús. Plötur milli hæða eru steinsteyptar. Þak er hefðbundið spennþak með einangrun á milli sperra, klætt með porðaklæðningu, þakpappa og bárujárni. Gluggar eru úr timbri sem og útihurðir. Bílskúrhurð er einangruð flekahurð úr blíki. Húsið er einangrað að utan og klætt með alusink trapisuklæðningu. Breytingar á neðri hæð felast í að lóð er stækkuð í vestur, steypt upp bílastæði og settur inngangur í íbúð. Áður samþykkt íbúð er breytt í tvær minni íbúðir. Veggir milli íbúða eru EI90. Steypt er í hurðagat milli bilgeymslu og íbúðar. Allar íbúðir verða með sér mæli á rafmagni, heitu- og köldu vatni. Breyting á efri hæð hússins felst í því að suðurþekja yfir bilgeymslu er reist upp og settur kvistur með svalahurð og glugga. Svalir eru settar yfir inngang efrihæðar og bílskúr


aðrar skýringar:
 bo 1x2 = björgunarop breiddx hæð
 lr = loftrásting
 gn = gólfniðurfall
 rs = reykskynjari
 st = slökkvitæki

Samþykkur eigandi neðri hæðar:
Stallhólshöfðingur

Samþykkur eigandi efri hæðar:
Snjóþor S. Magnússon

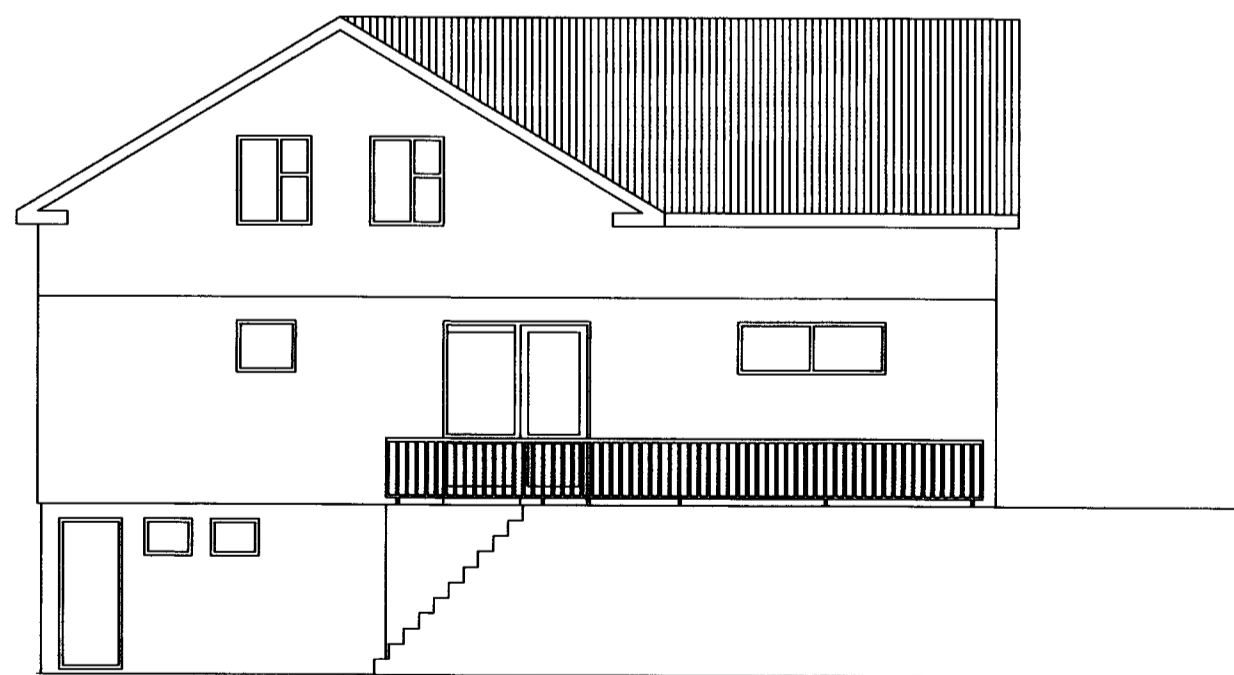

útlit vestur mkv 1:100

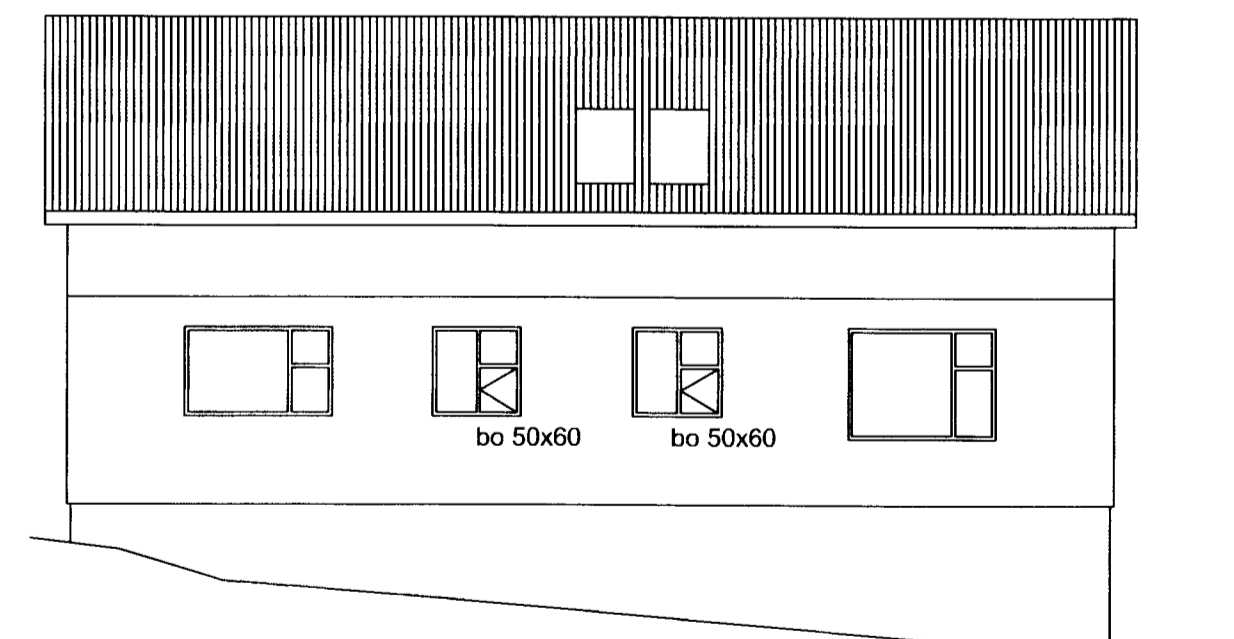

útlit norður mkv 1:100

Verkheiti: Faxastigur 26	dags: 25.12.10	nr: 01	dags: 25.12.10	breyting: bílastæði og inngangur að vestan. Tvær íbúðir á jarðhæð
Verkefni: breyting á 1 hæð	Verkefnisnr: 101201			
mkv: 1:500 1:100	Teikn nr: 100			
samþykkt: <i>Agúst Alfreðsson</i>				