



1.1.1995
 1.2.1995
 1.3.1995

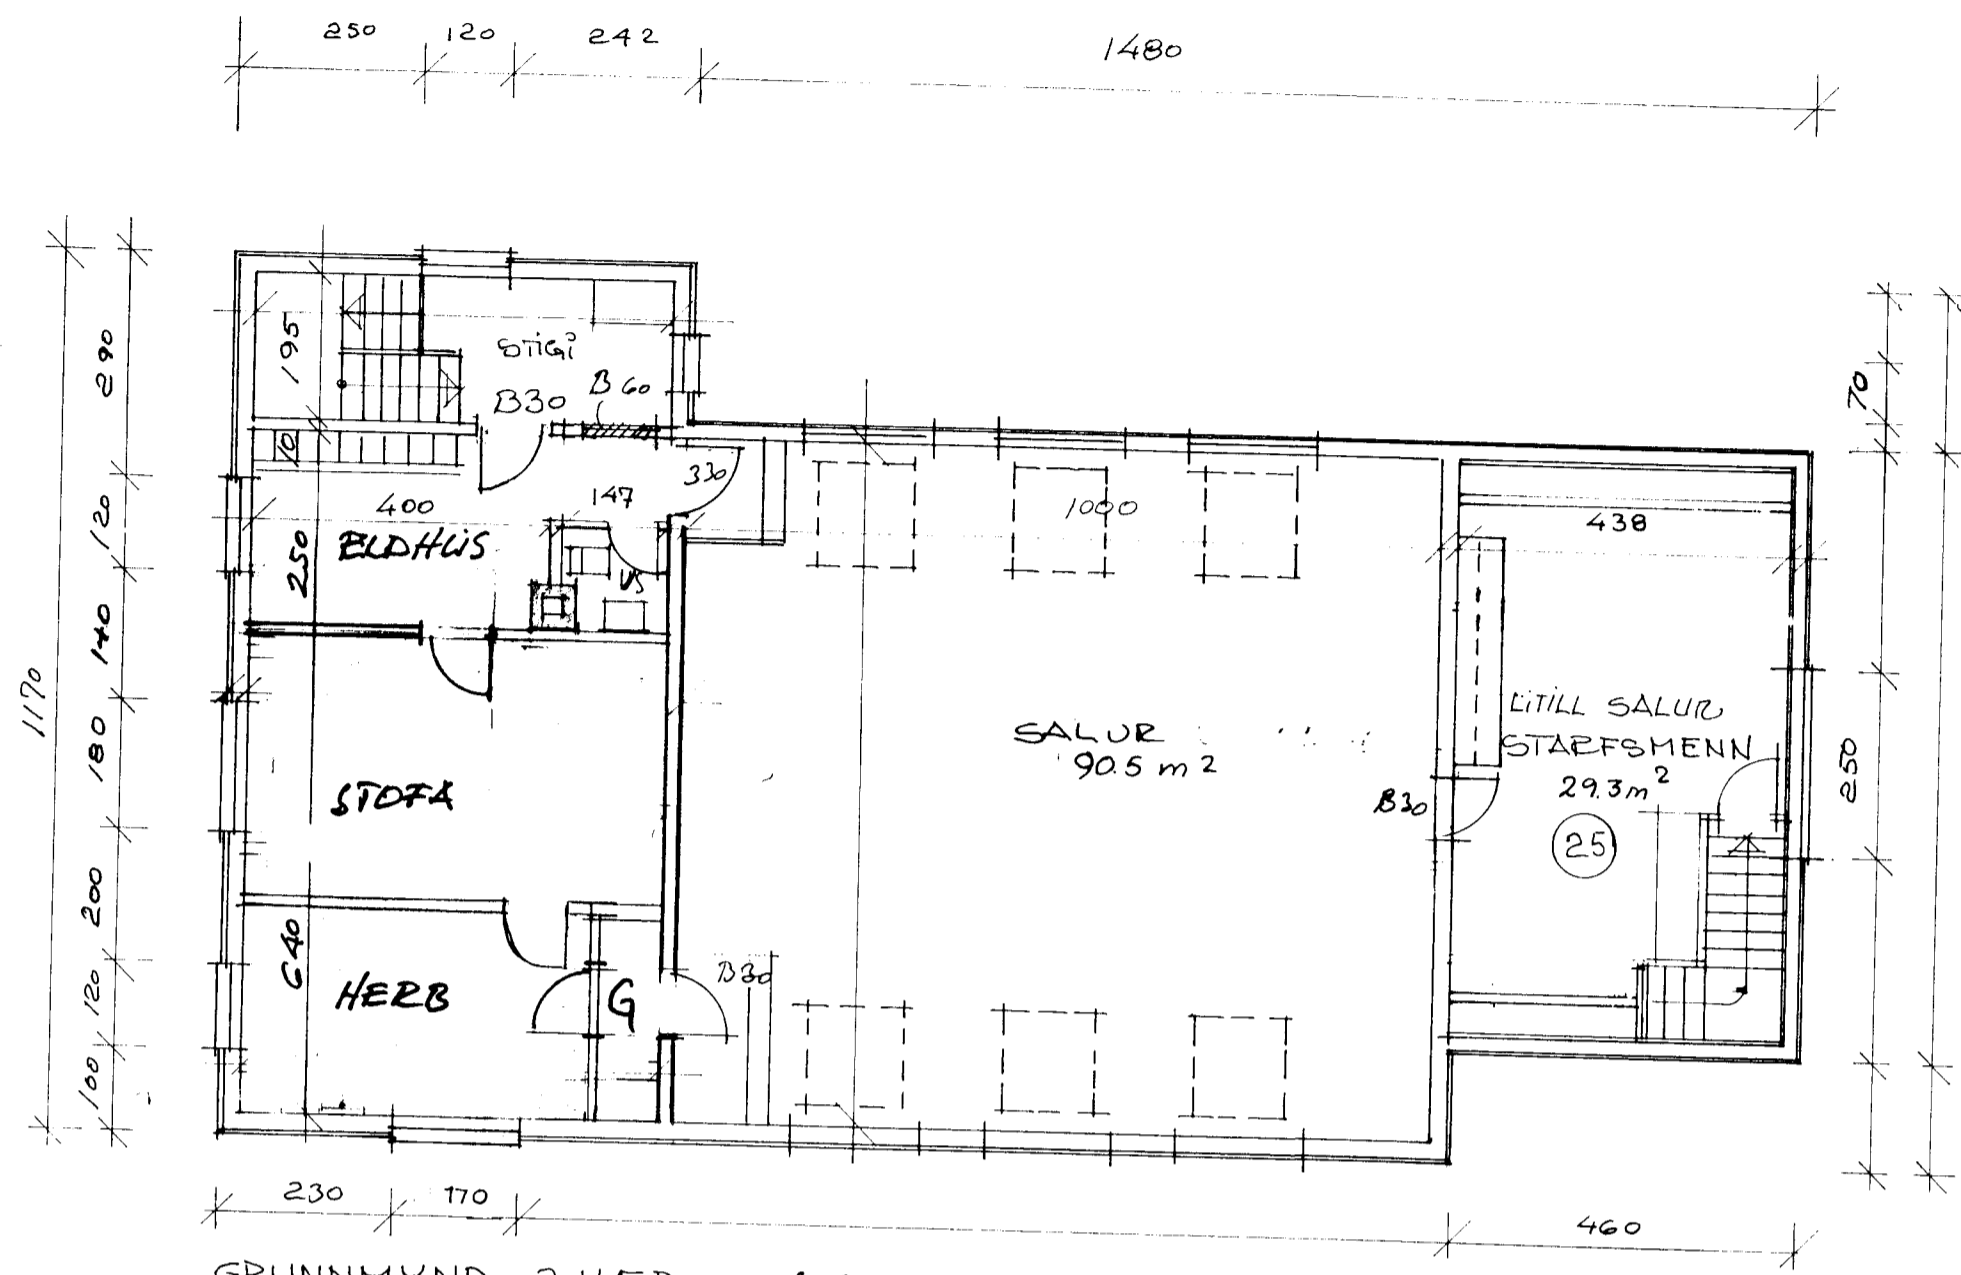


GRUNNMYND 2 HÆÐ 1:100

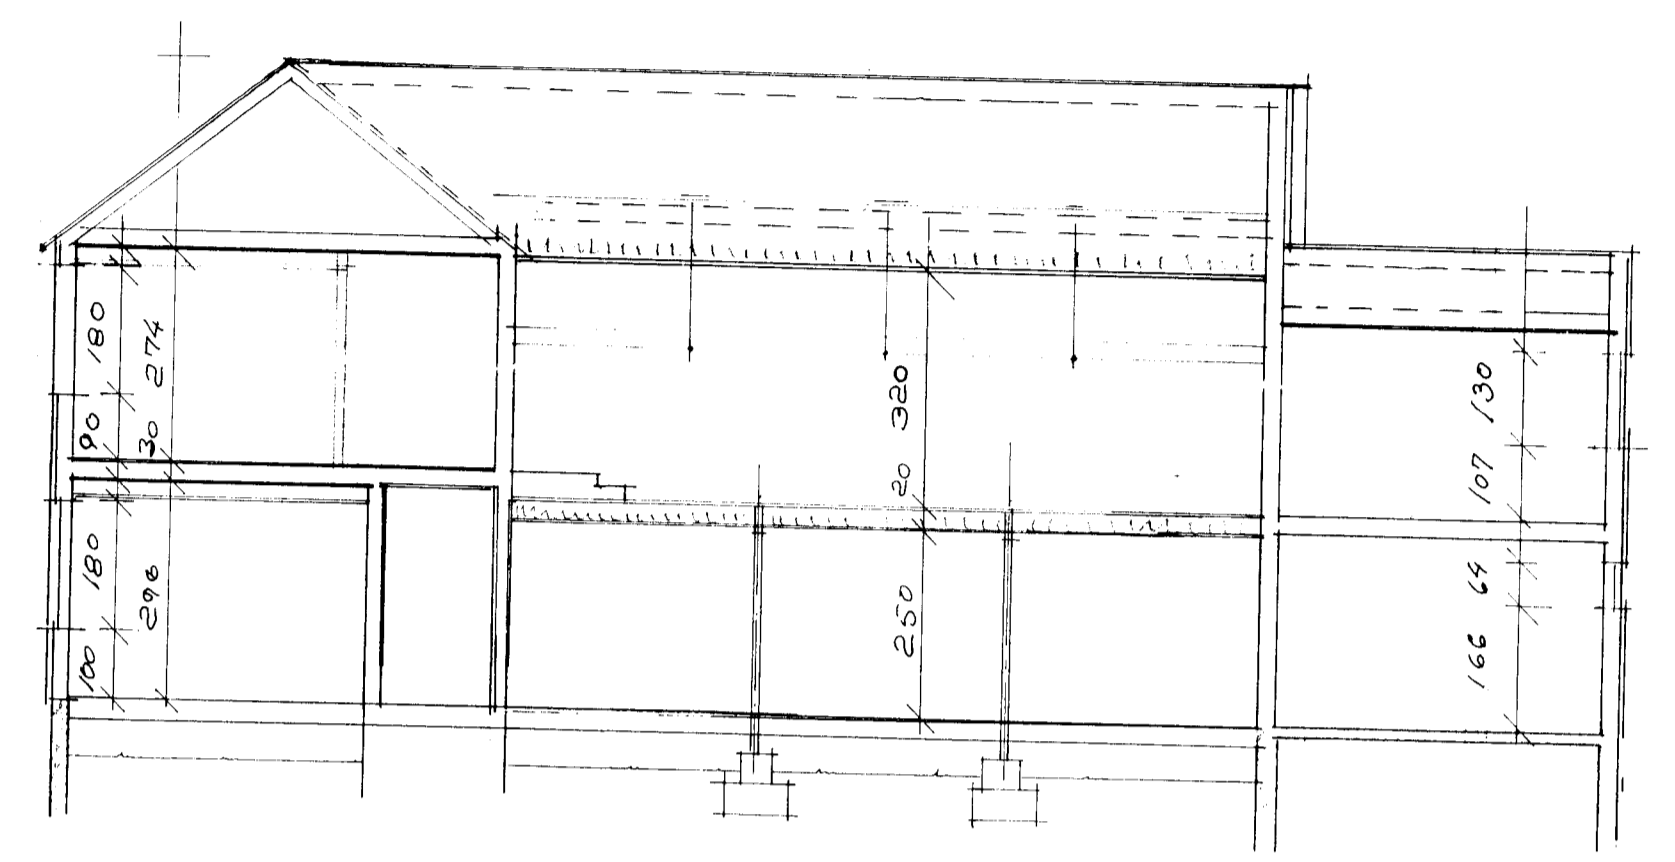


LANGSNID A-A 1:100

VIÐDÖT EINANNA NED 100 MM ÞÉTTUL FEST
 UPÐ MED 2 MM JIR % 300 MM
 HLJÓÐVER INNRETTAD A 1. HÆÐ
 ALLIR VEGGIR KLÆDDIR MED GÍFSPLÖG
 OG EIDANGRANIR MED STRÍKULL


SKYBINGAR
 NYTT HILLIGÓLF, ÞITAR 2x8"-LIMTÆR 11,5x30 CM
 KLÆTT AÐ OFAN MED GÖLFBOÐUM, HERAKUSIK NED
 EINS OG ÖNNUR LOFT SEM TIL HEYRA P AFANGI
 VEGGIR ALLIR VEGGIR VERÐI KLÆDDIR MED GÍFS PLÖG
 SEIT VERÐUR BRUNNA VÍÐ VÖRUM NAR KERFI Í
 HÚSIÐ - SÖLFVIRKI - ÁSAMT VEYÐAR LYSINGU
 STAÐIÐ E:
 1. HÆÐ 183 m² NETTÓ 207 BRÖTTÓ
 2. HÆÐ 184 m² NETTÓ 207 BRÖTTÓ
 → ATH! AÐUR EN HERAKUSIK PLATUR VERÐA
 SEITAR UPPI LOFT SKAL ÞÉTT KLÆÐA LOFTIÐ MED GÍFS
 * Í BÖLUM OG STIGA HÚSUM 13 MM

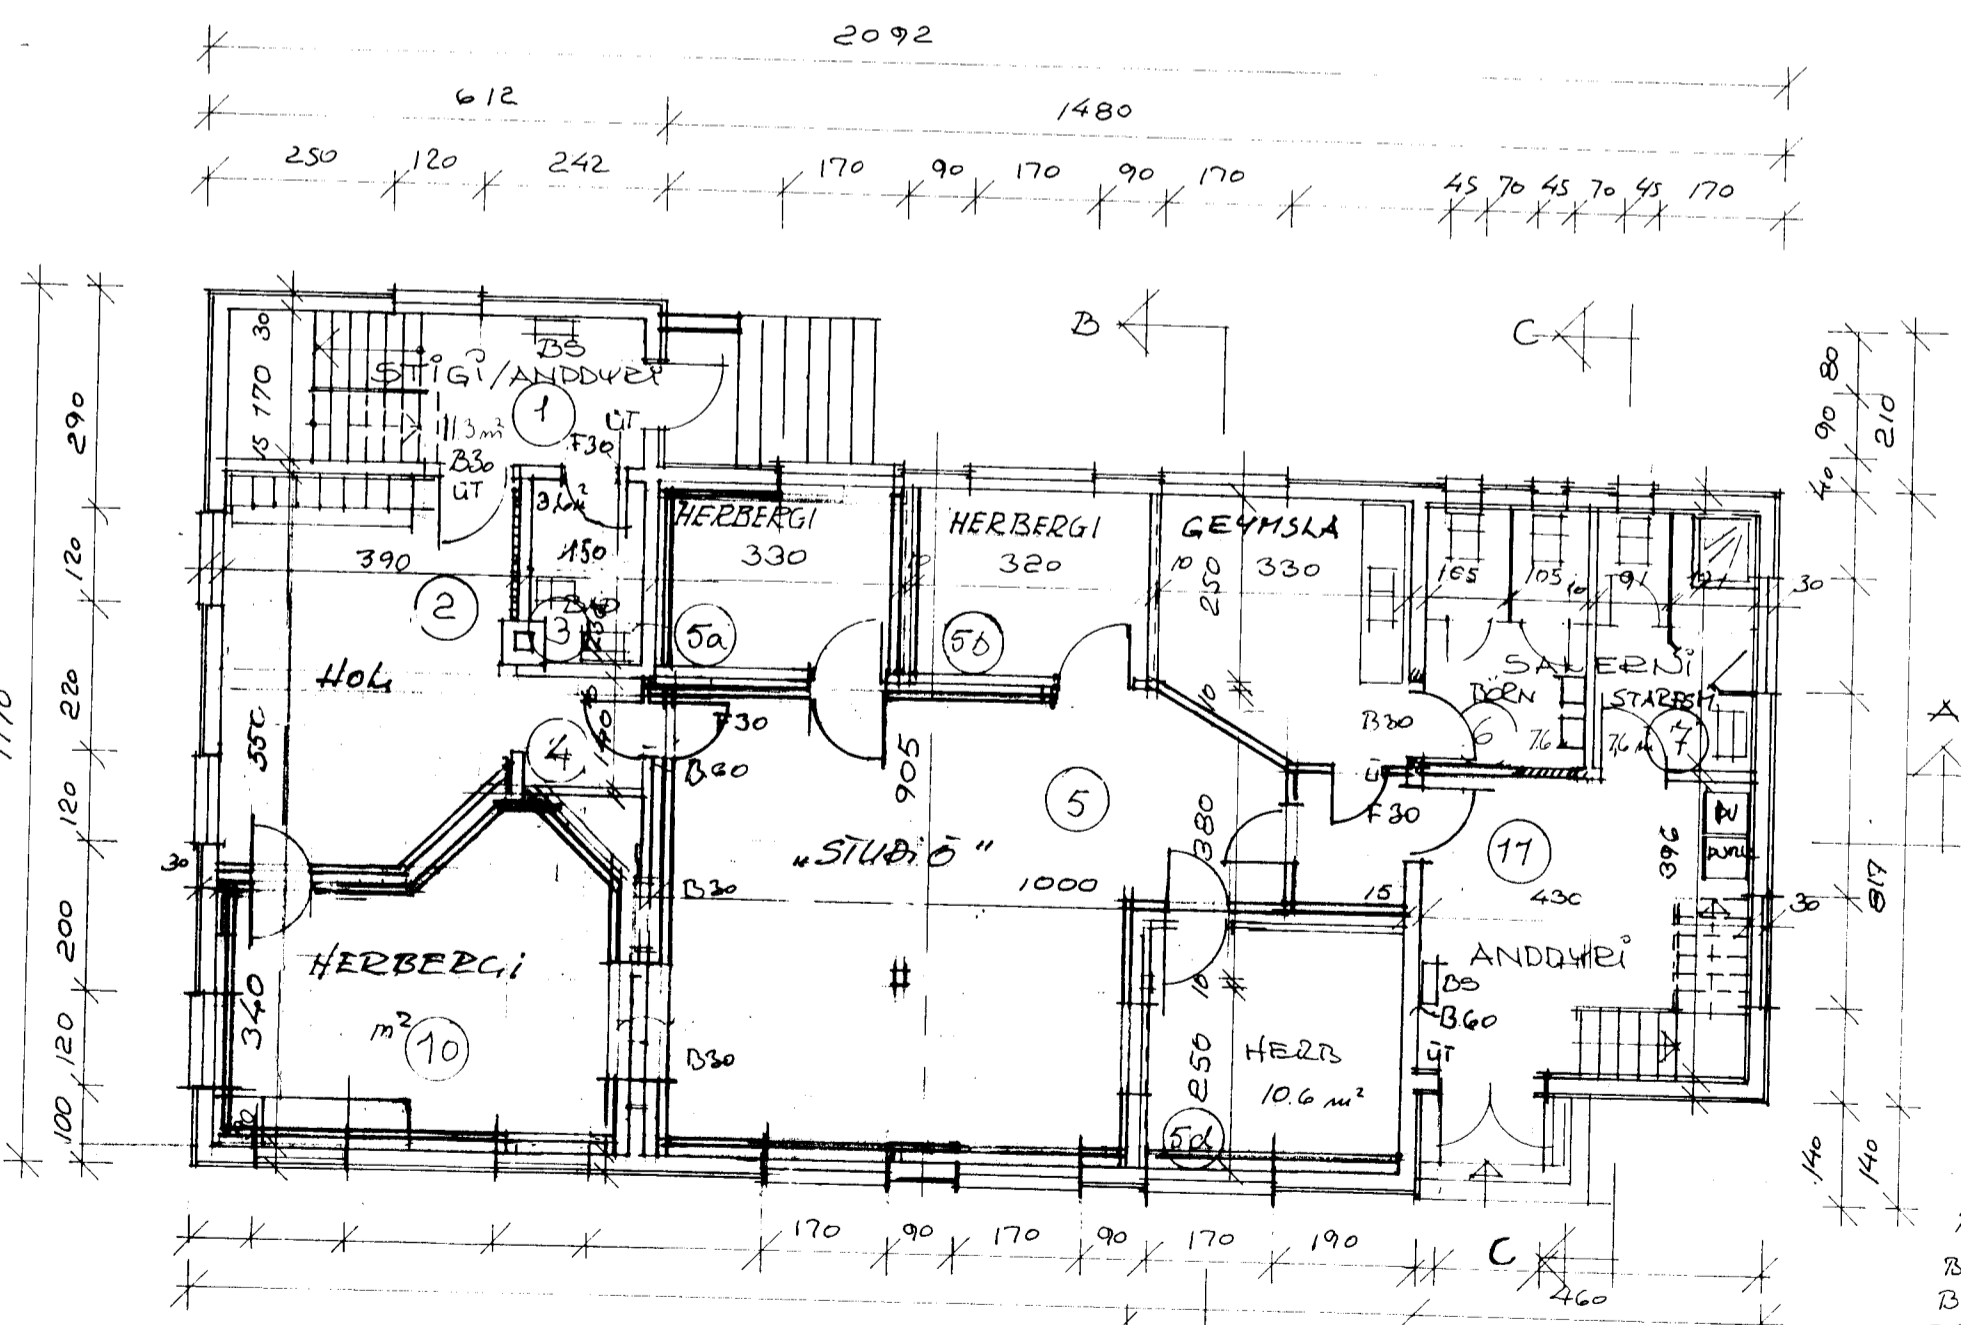

GRUNNMYND 1. HÆÐ 1:100

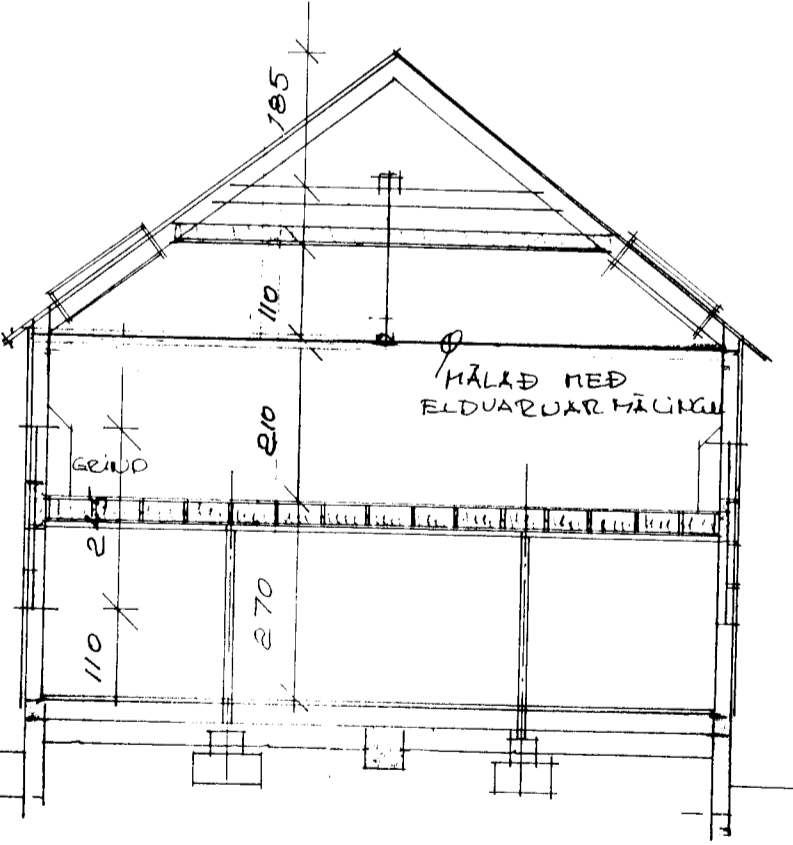

DVERSNID B-B 1:100

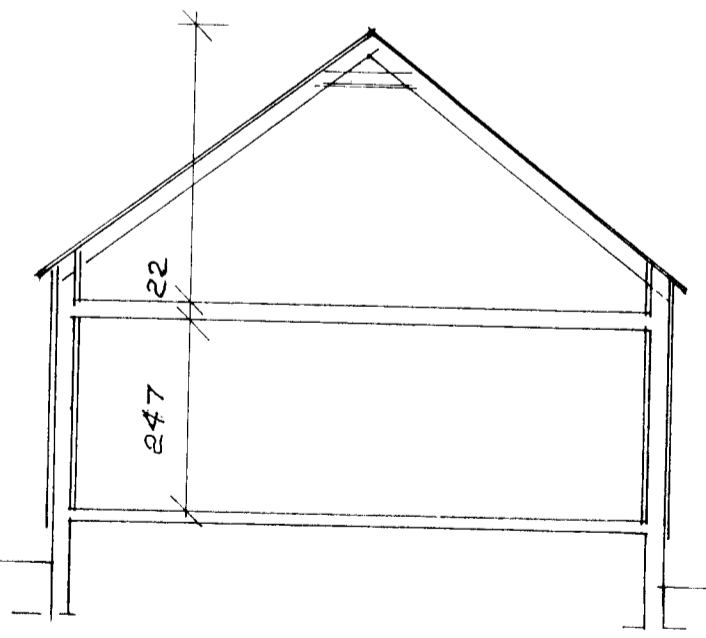

DVERSNID C-C 1:100

BREYTING E
 BREYTING D
 BREYTING C
 BREYTING B
 BREYTING A -
 HLJÓÐVER INNRETTAD A 1. HÆÐ
 HERBERGI Í SAL DEILD I OG ELDHAUS Í VESTURENDA 1. HÆÐ
 HERBERGI INNRETTAD Í SAL DEILD I
 INNANGUR Í SAL 1. HÆÐ FARBUR TIL EINNIG INNANGUR A SALERNI
 VIÐDÖT - KLÆDDINGAR OG EIDANGRÖN ORL. SAMKV. KRÖFU BEYÐAHÁLAGS. 27/3 '95

| | | | | | |
|--|----------------------|--|---|---------------|-----------------|
| GRUNNMYND 1. HÆÐ 1:100 breyting A NOV '94 | breyting C Júní 1995 | verkefni FAXASTÍGUR 6 VESTMANNAEYJUM | PÁLL ZÓPHÓNÍASSON TEIKNISTOFA | verk nr. 9413 | dags. APRÍL '94 |
| breyting B Júní 1995 | breyting D mars 2002 | verkefni GRUNNMYNDIR OG SNID, LEIÐSKÖLI P AFANGI | RÁÐGJAF AVERKFRÉÐIÞJÓNUSTA F.R.V. KIRKJUVEGI 23 900 VESTMANNAEYJUM. SÍMI 98-12711, 12239 TELEFAX 98-13076 | | breyting E |
| matlkv. 1:100 | telkn. pz | | | tekn. nr. 4 | |