
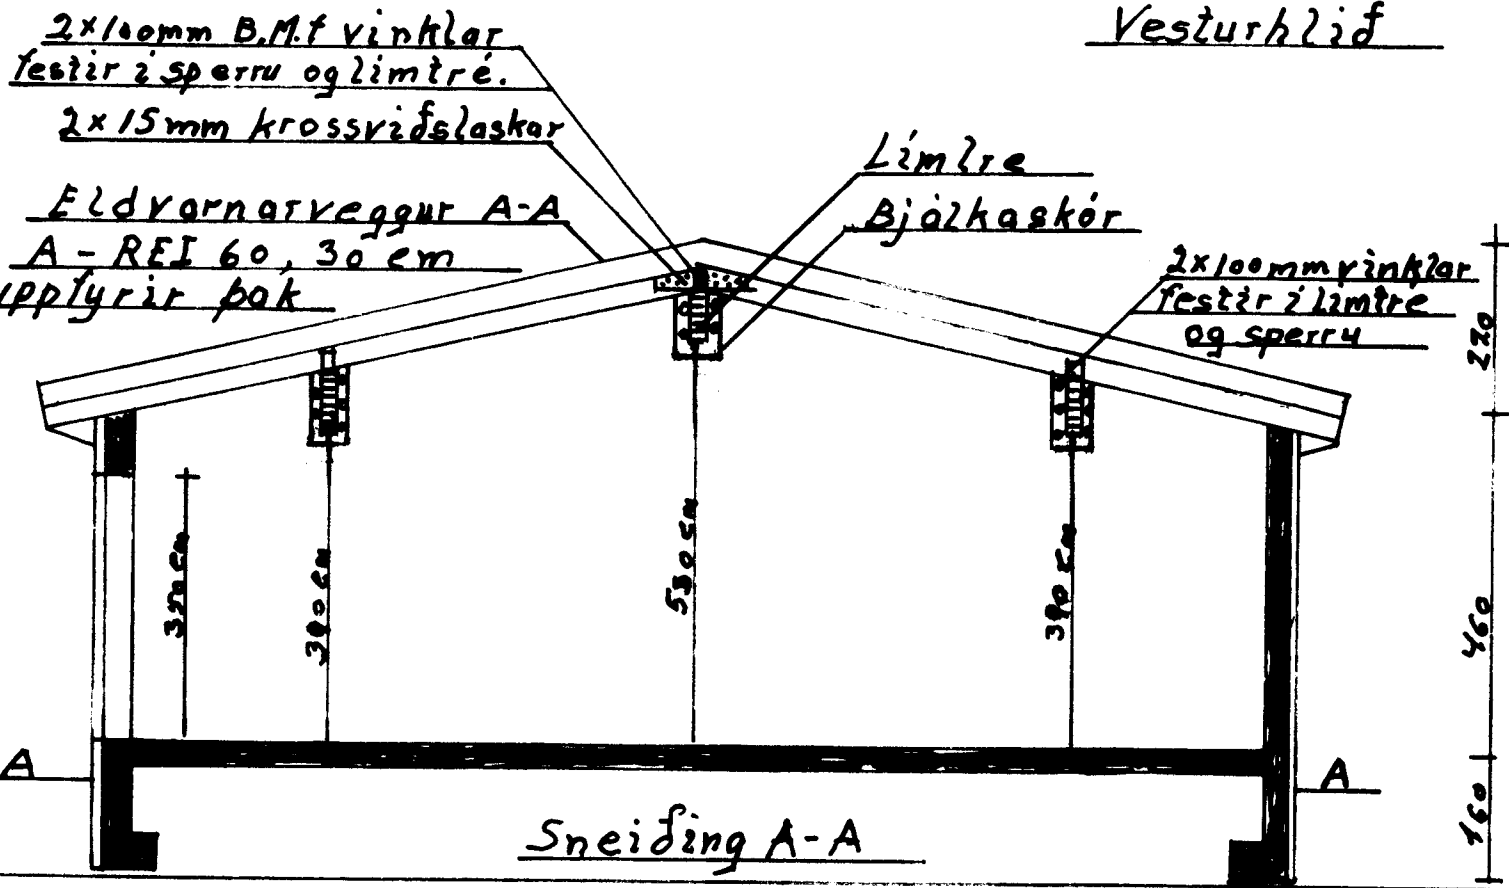
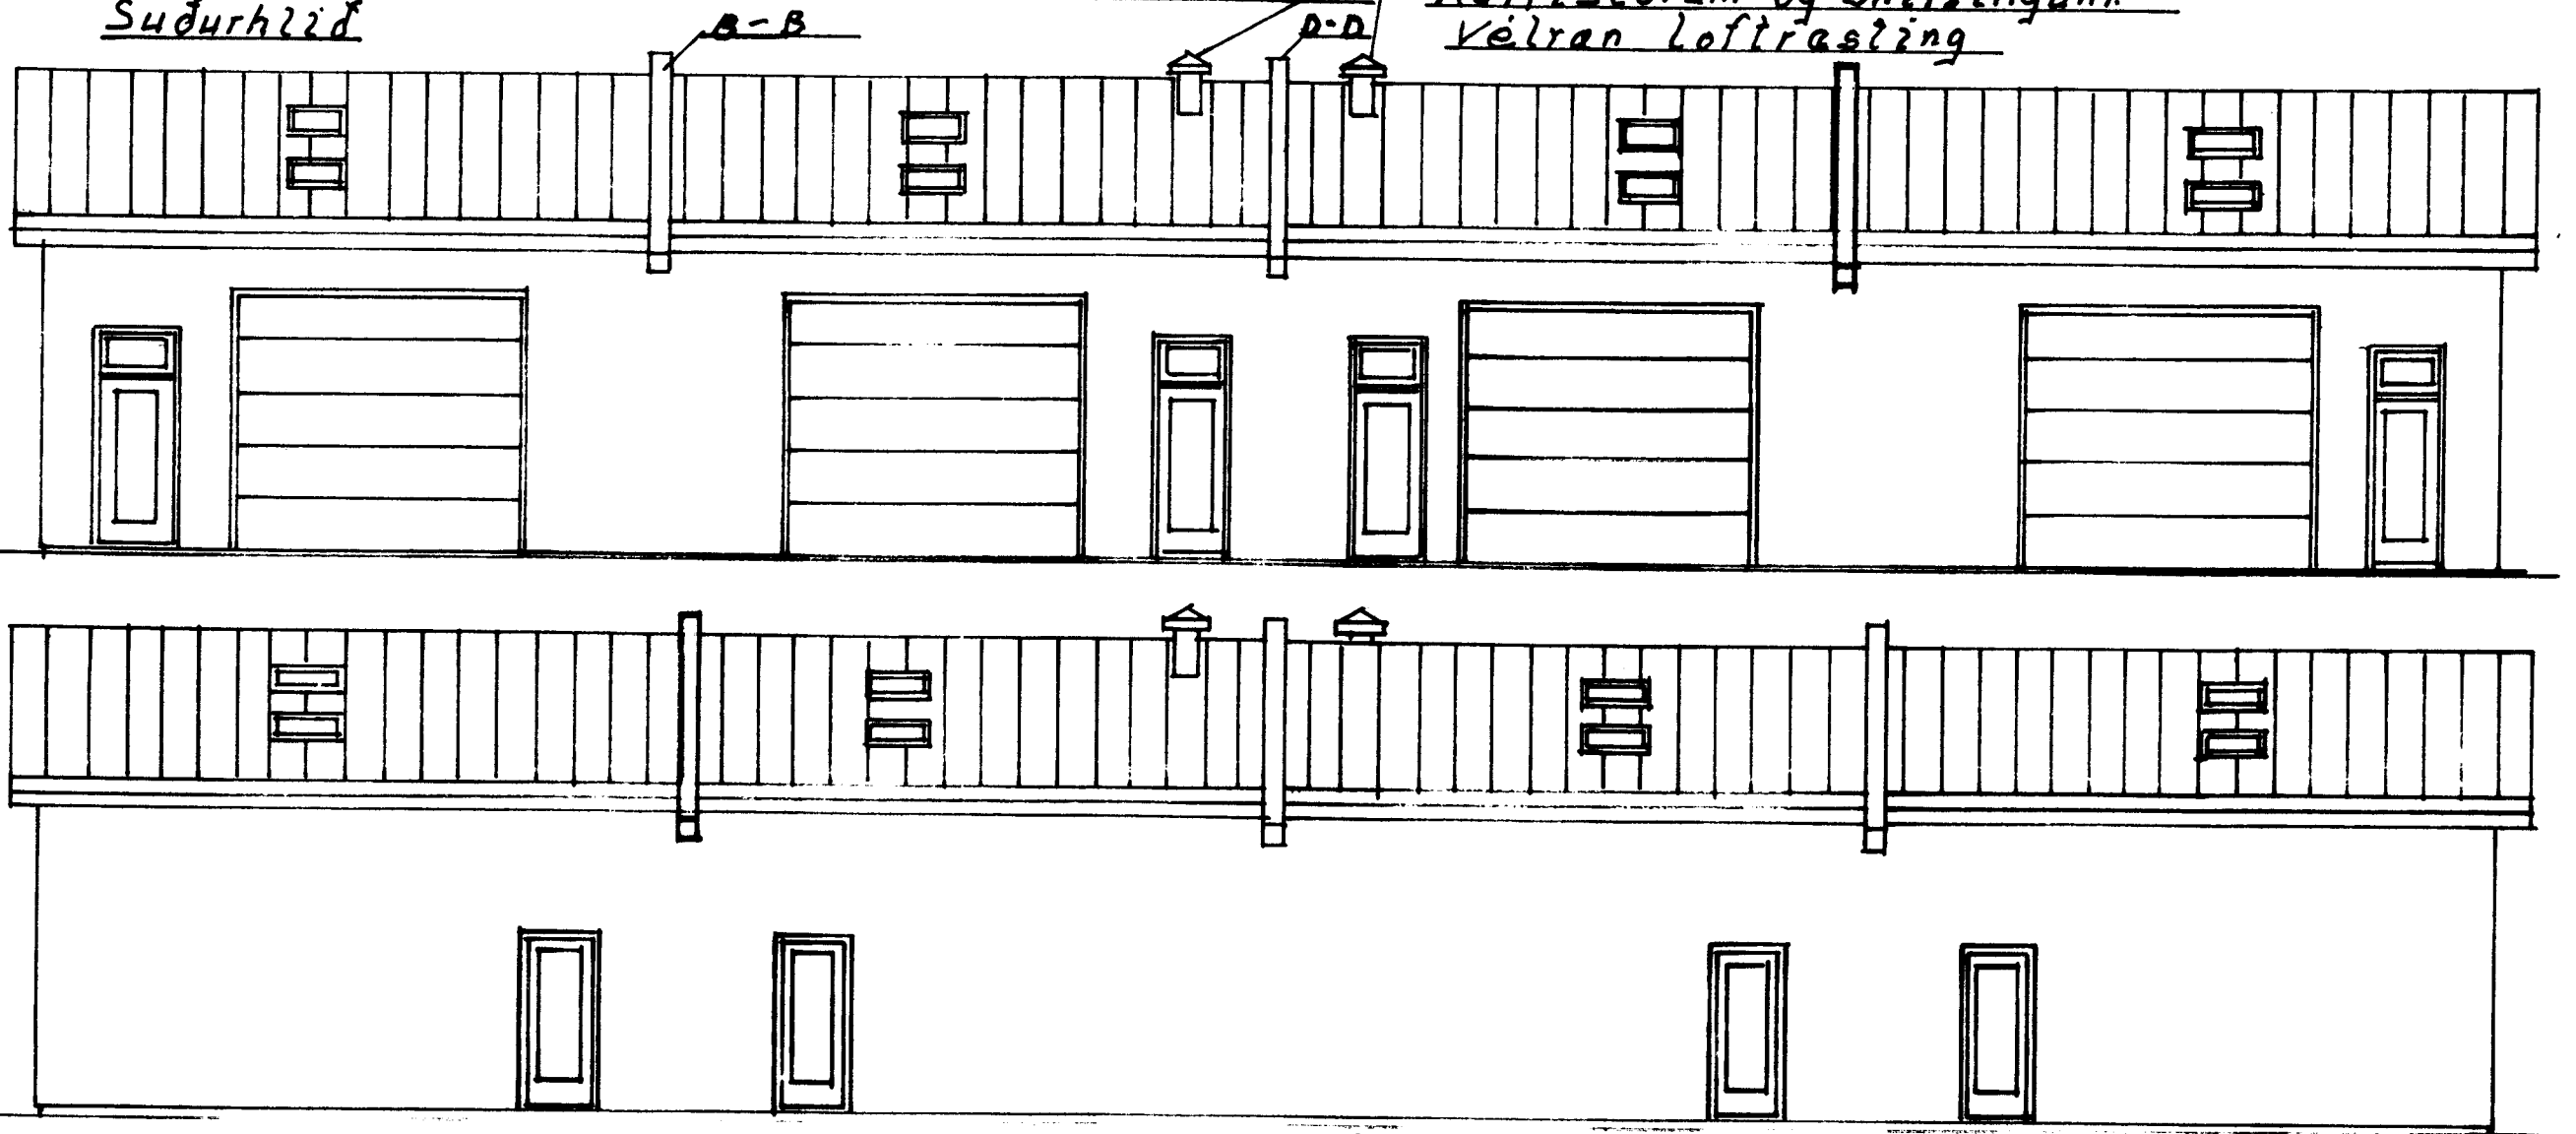
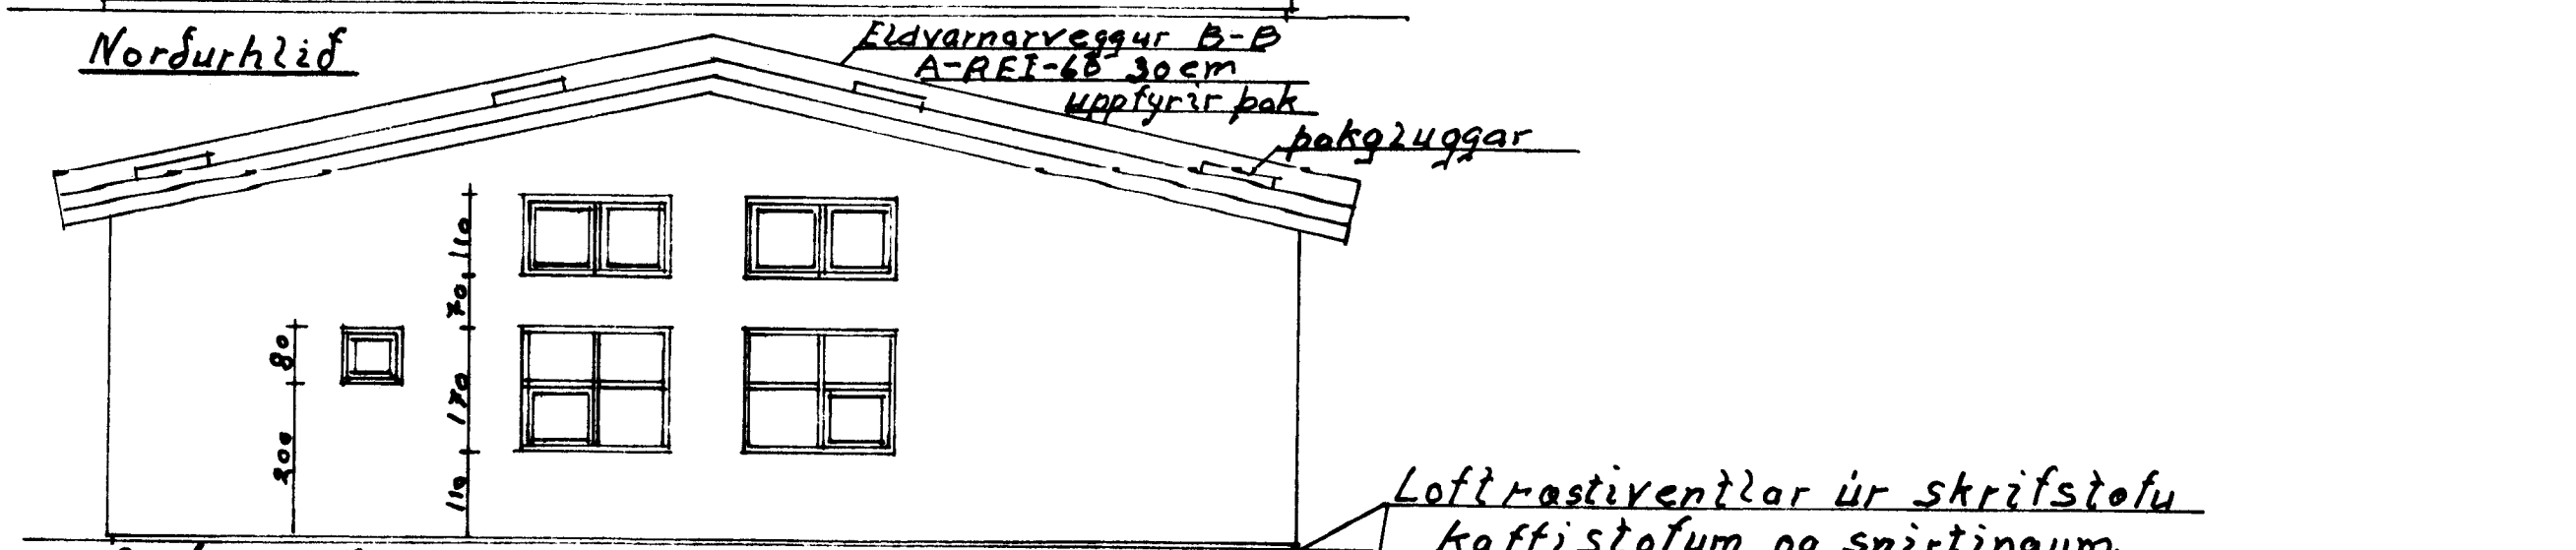
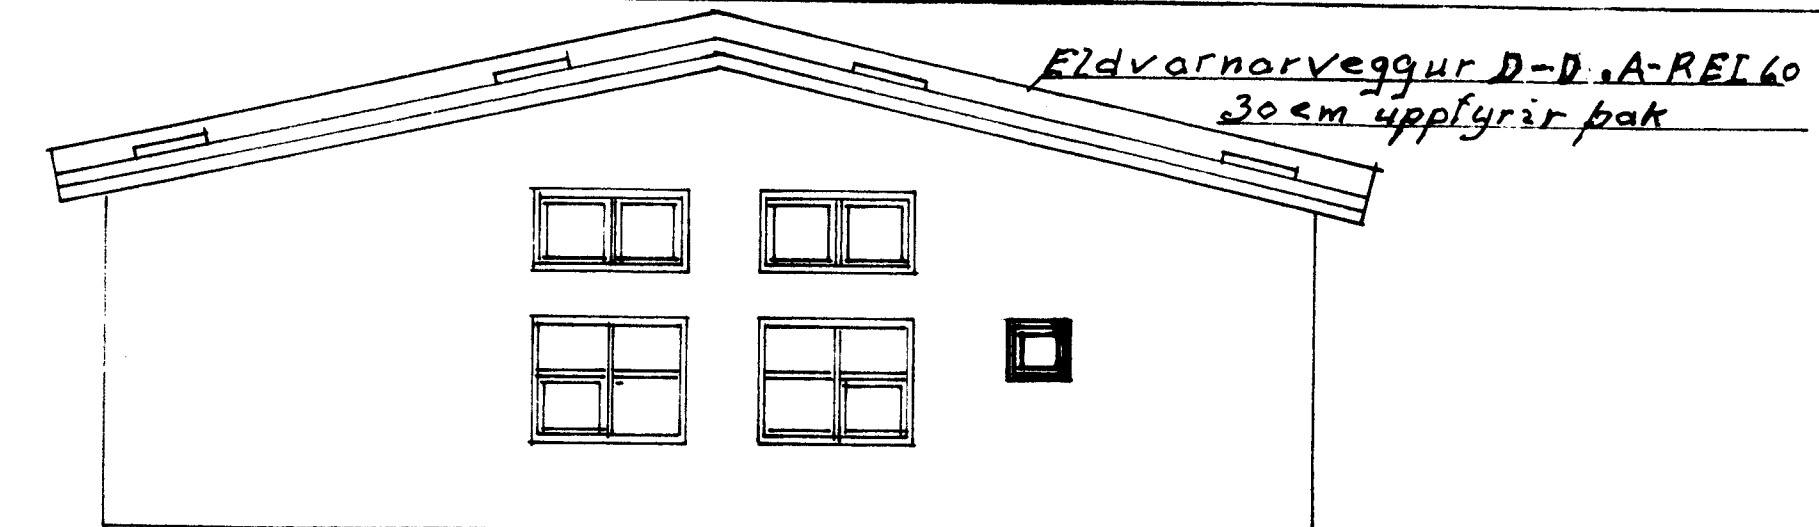


Faxastígur 44 Suðurhlíð

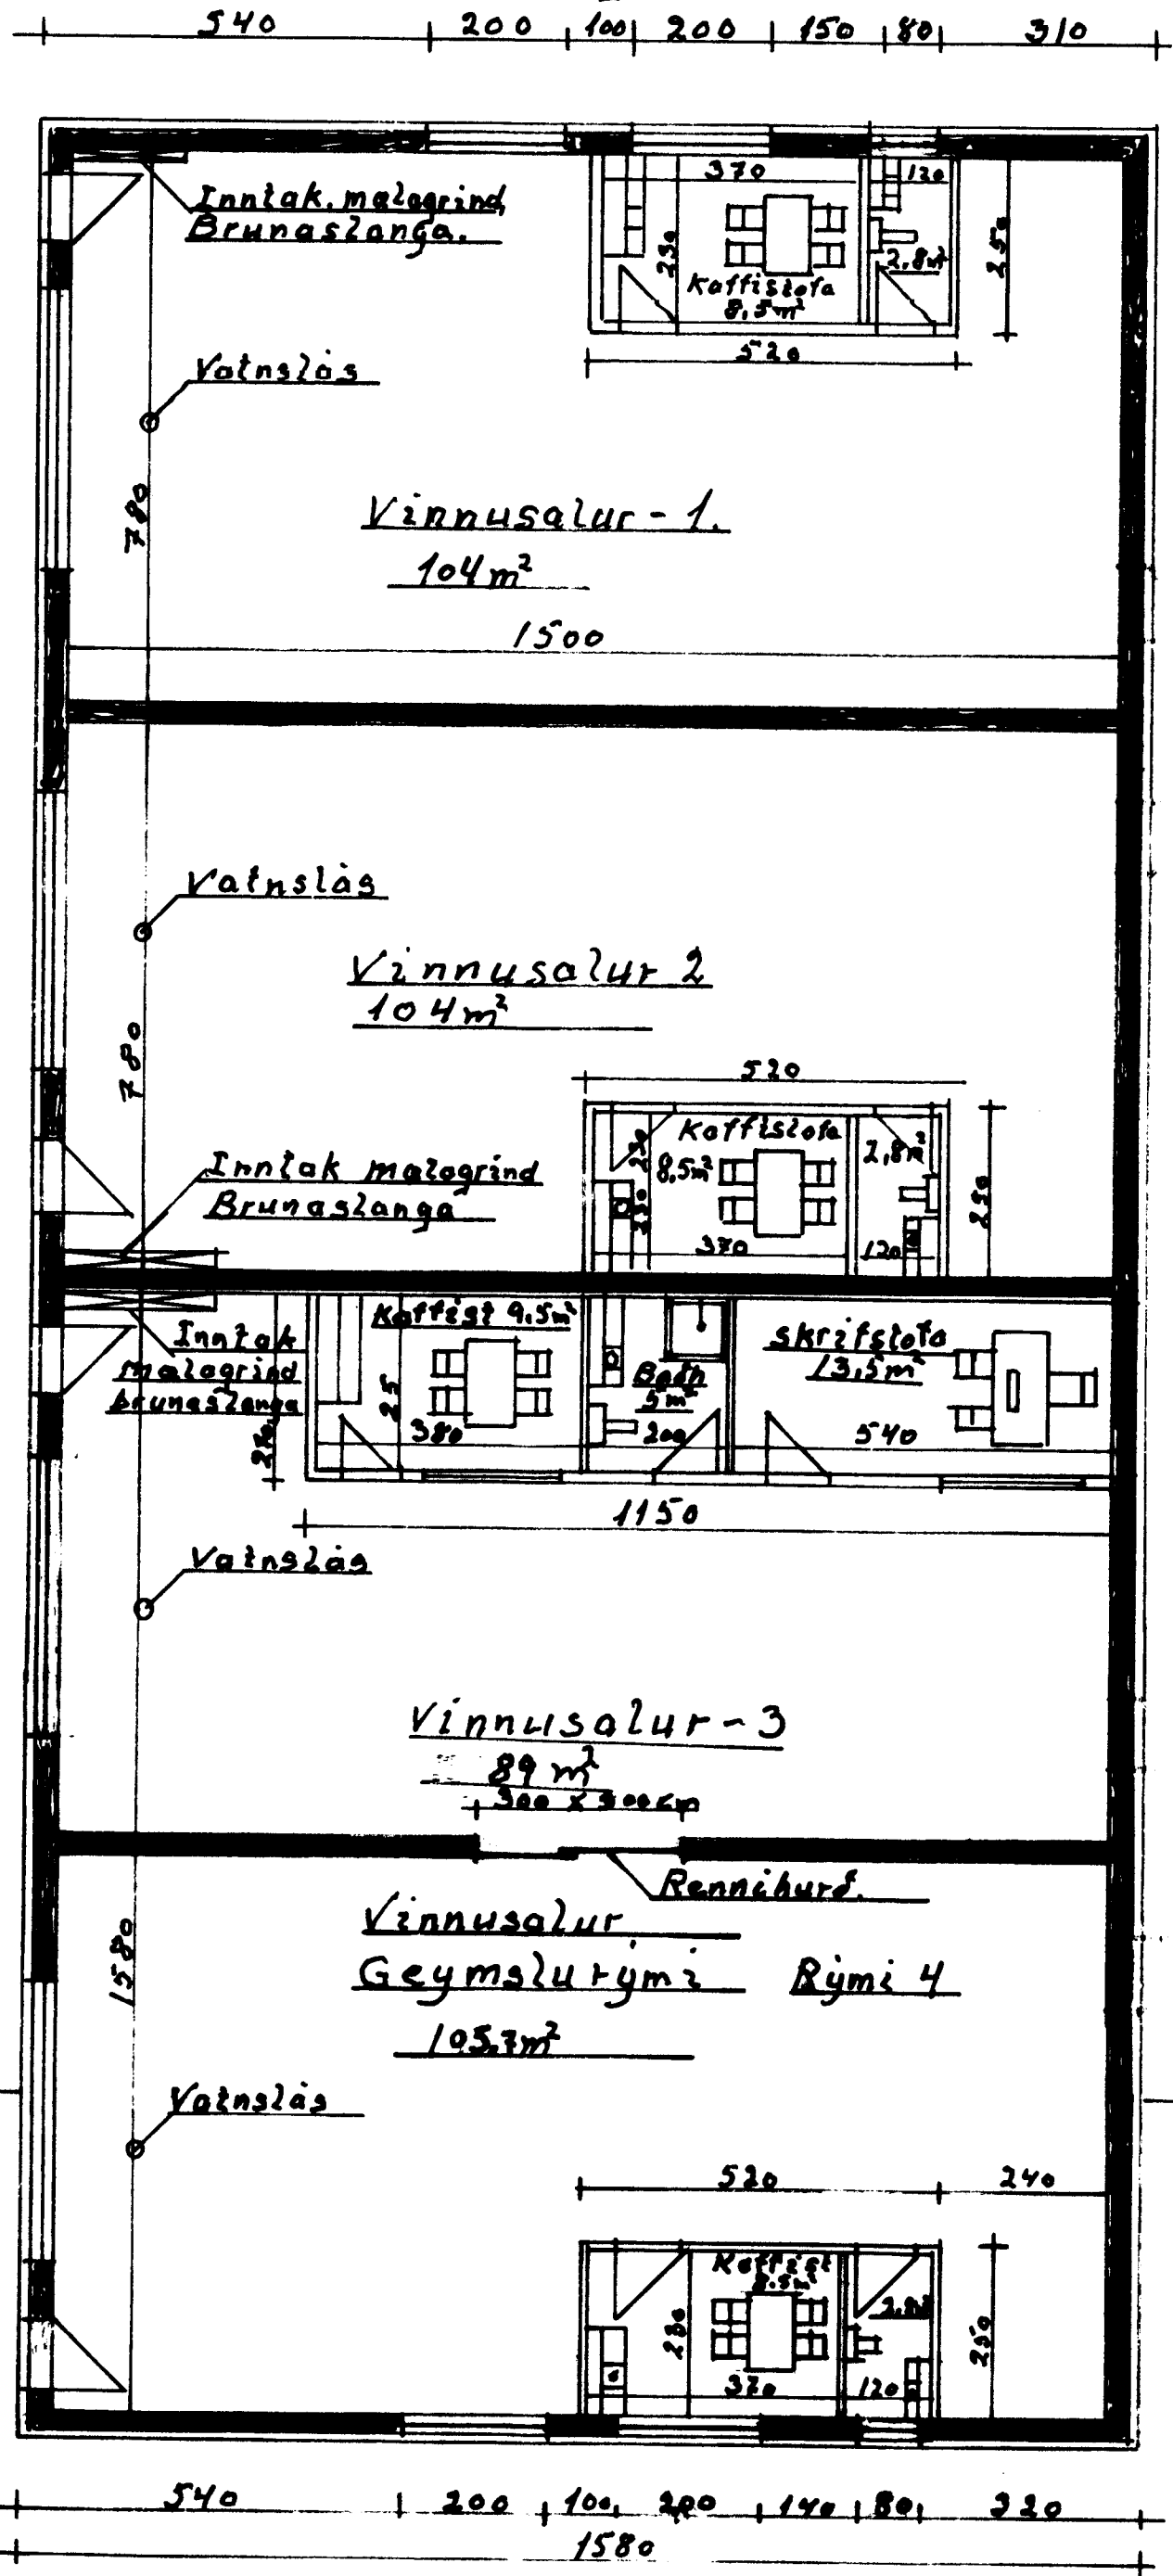

Sigurður Þorsteinsson

Málkv. 1:100	Faxastígur 44
Ónefnd mál em.	Atvinnuhúsnáði 4
Teiknað í júní 2013.	Öl. Samtökin 521,4m ² brúttó og 2867,7m ² grunnmynd, útlit og sneiding
	Sigurður Þorsteinsson