



sorp

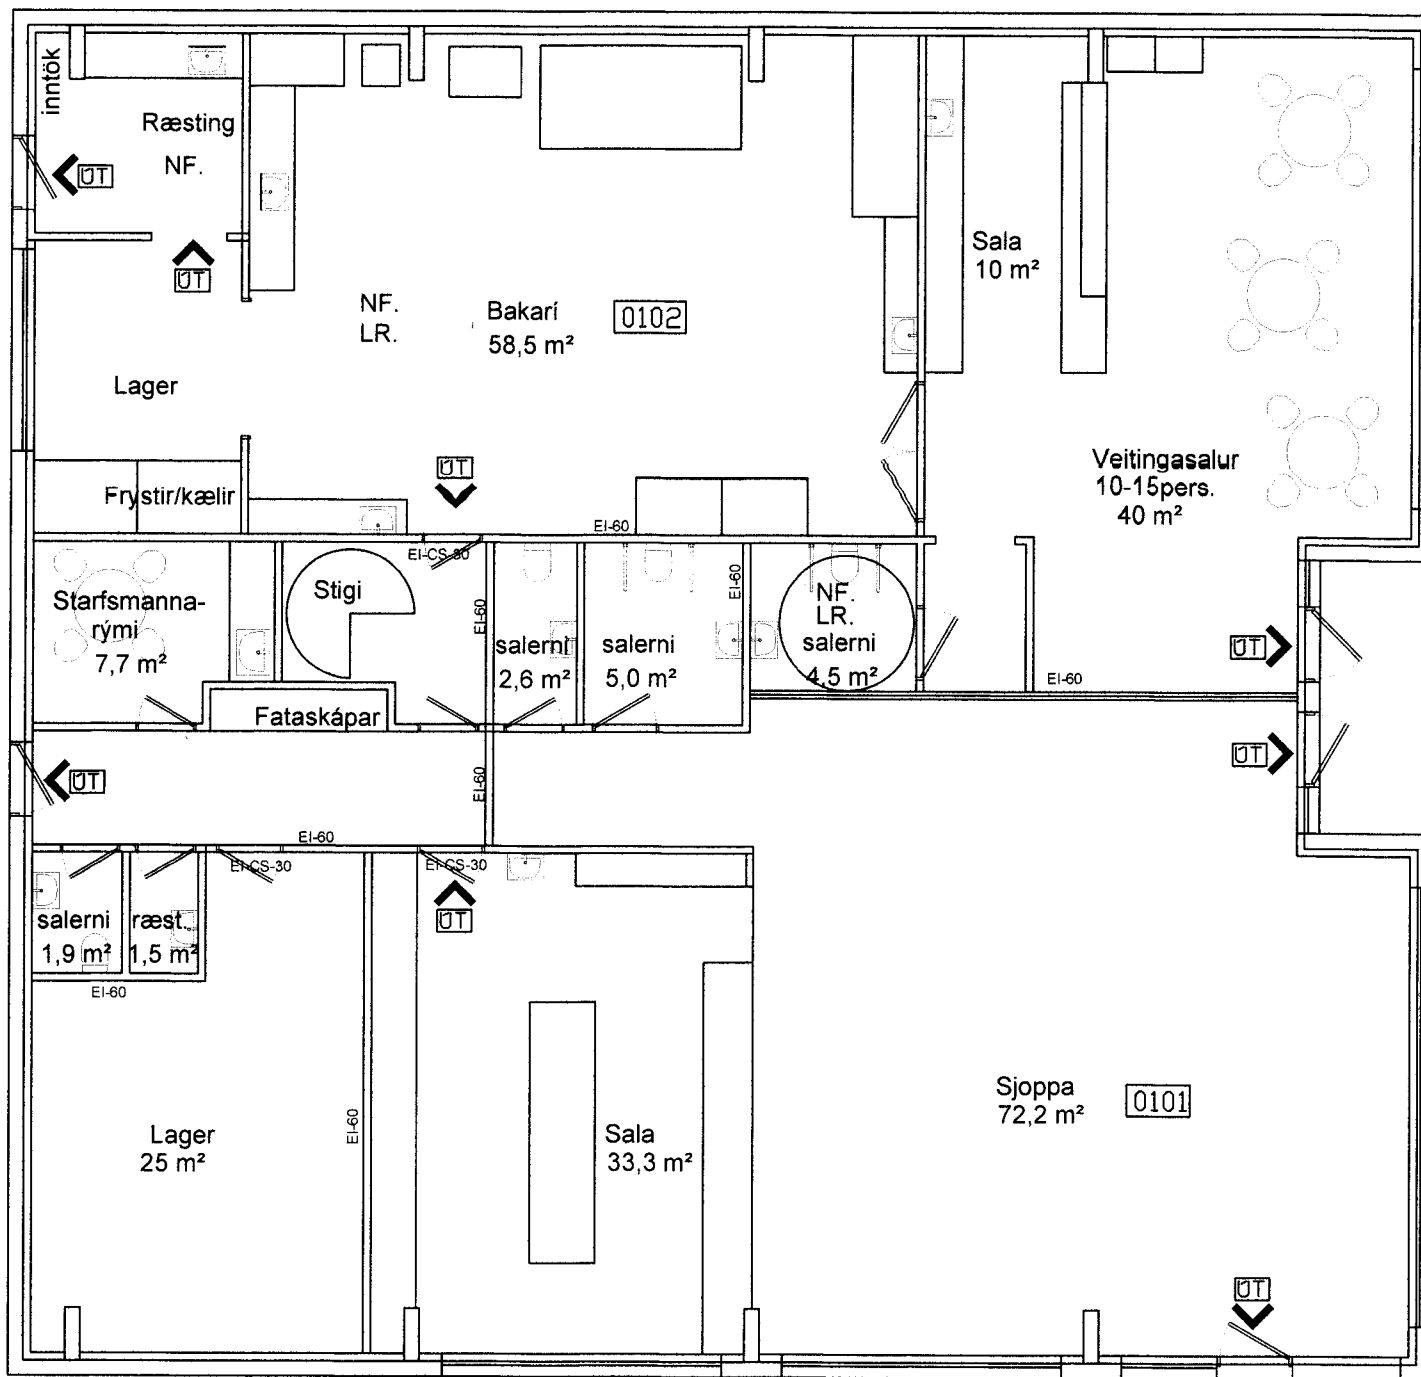

GRUNNMYND 1:100

AFSTÖÐUMYND

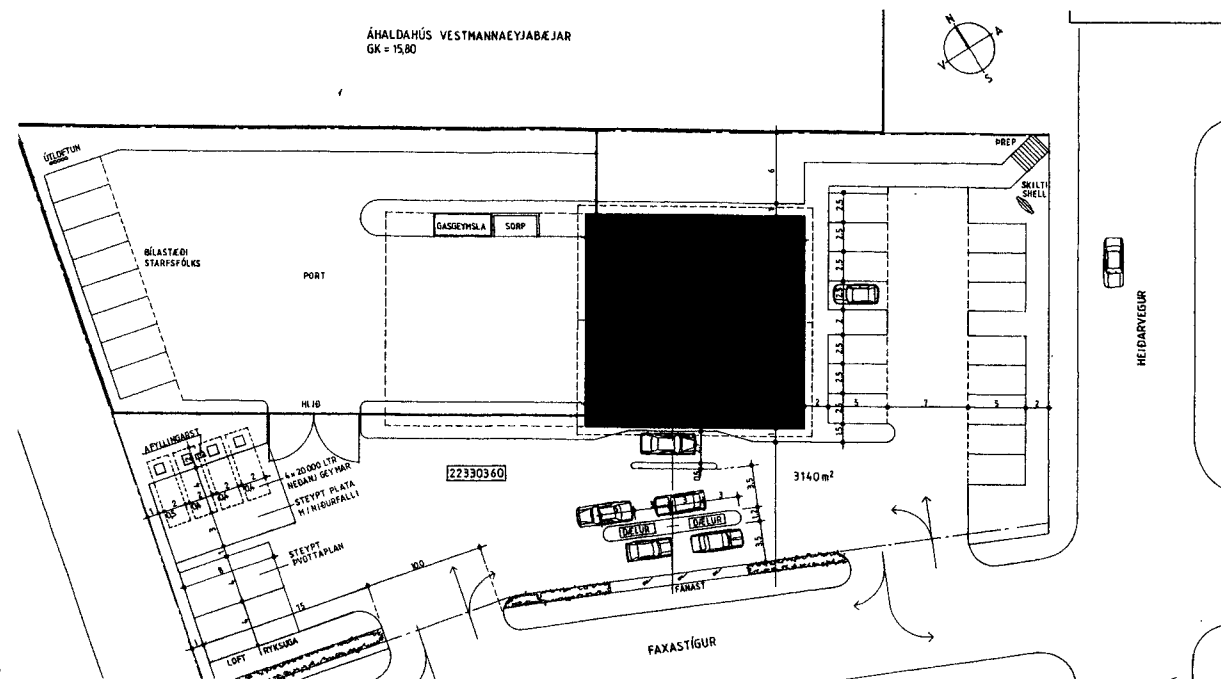

9293

Sigurður S. Bj.

## FAXASTÍGUR 36 Landnúmer 160633

VERSLUNARHÚSNÆÐI BYGG ÁRID 1988  
HÚSNÆÐIÐ ER STADSTEYPT MED 18° TVÍHALLA RISPAKI  
HÚSNÆÐIÐ SKIPTIST Í TVÖ BRUNAHÓLF. 0101 OG 0102

### BYGGINGARLÝSING

#### UNDIRSTÖÐUR

- 200mm JÁRNBENT STEINSTEYPA
- ÞJÖPPUÐ FYLING

#### BOTNPLATA

- 150mm JÁRNBENT STEINSTEYPA EINANGRUÐ MED 100mm JV.PLÖTU
- ÞJÖPPUÐ FYLING
- YFIRBORD VÉLSLÍPAÐ

#### ÚTVEGGIR

- 180mm JÁRNBENT STEINSTEYPA
- EINANGRADIR AD INNAN MED 100mm STEINULL OG KLÆTT - FL.1.

#### ÞAK

- ER BORIÐ UPP AF LÍMTRÉSBURDARBITUM C/C 4,5M.
- BÁRU-ALUZINK KLÆÐNING, ÞAKPAPPI, BORDAKLÆÐNING.
- 25mm LOFTBIL.
- 200mm ÞAKEINANGRUN, RAKASPERRA OG GIPSKLÆÐNING-FL.1
- LOFTUN Á ÞAKI UM 25mm PLASTRÖR Í ÖLL SPERRUBIL

#### GLUGGAR

- PVC-GLUGGAR MED TVÖFÖLDU EINANGRUNARGLERI

#### HURÐAR

- PVC-HURÐAR MED TVÖFÖLDU EINANGRUNARGLERI

### BREYTINGAR

Í MATSHLUTA 0102 KEMUR BAKARÍ OG VEITINGASALUR  
ALLIR VEGGIR MILLI 0101 OG 0102 ERU EI-60 MÍN. VEGGIR  
VEGGUR MILLI BAKARÍS OG VEITINGA ER EI-60 MED EI-CS30 HURÐ  
ALLAR HURÐAR MILLI 0101 OG 0102 ERU EI-CS30 HURÐAR  
ALLAR KLÆÐNINGAR ERU Í FLOKKI I  
Í HÚSNÆÐINU ER BRUNAVÍÐVÖRUNARKERFI  
BRUNAVARNIR VERÐA SETTAR UPP Í SAMRÁÐI VIÐ ELDV.EFT.  
STARFSMANNARÝMI Í MATSHLUTA 0101 ER SAMEIGINLEGT

## FAXASTÍGUR 36 900 VESTMANNNAEYJUM

### BREYTINGAR BAKARÍ Í RÝMI 0102

Verk.nr.  
2016 - 04

telkn.nr.  
(99) 1.01

mkv. 1:100 (A3)

dags. apríl 2016

telkn af.

samb.