

BYGGINGARLÝSING

ALMENNT
 UM ER AÐ RÆÐA BREYTINGU Á FAXASTÍG 6. HÚSID ER TVEGGJA HÆÐA TIMBURHÚS. HÚSID ER AÐUR 2 ÍBÚÐIR OG SKRIFSTOFURÝMI EN VERÐA 4 ÍBÚÐIR EFTIR BREYTINGAR

SÖKKLAR
 JÄRNÞUNDIN STEINSTEYPA

PLATA Á JÖRÐU
 JÄRNÞUNDIN STEINSTEYPA, ÓEINANGRUB

PLATA YFIR HÆÐ
 TIMBURGÖLF, STYRKT MED LÍMTRÉ AÐ HLUTA EFTIR FYRRI BREYTINGAR

ÚTVEGGIR
 TIMBURVEGGIR MED STEINULLAREINANGRUN. HÚSID ER KLÆTT AÐ UTAN MED TIMBURKLÆDNINGU OG AÐ INNAN MED GIFS OG SPÓNARPLÖTUM

INNVEGGIR
 LÉTTIR TIMBURVEGGIR, KLÆDDIR MED GIFS/SPÓNARPLÖTUM. BRUNAVEGGIR ERU FÝLLTIR MED STEINULLAREINANGRUN.

ÞAK
 ÞAKJÄRN
 BORDAKLÆDNING
 SPERRUR
 RAKAVARNARLAG
 RAFMAGNSGRIND
 SPÓNAR/GIFSPLÖTUR

GLUGGAR
 TIMBURGLUGGAR

LAGNALEIÐIR
 FRÆRENNSLÍPIPUR Í VEGGJUM OG Í SÖKKLI
 HITAKERFI ER OFNAKERFI
 NEYSLUVATNSKERFI LAGNIR Í VEGGJUM OG UTANÁLIGGJANDI






REIKNISLEGT ÁLAG BREYTINGA

VINDÁLAG 1,5 kN/m²
 SNJÓÁLAG 1,5 kN/m²
 NOTÁLAG 2,0 kN/m²

BRUNAVARNIR

EICS30 30 MÍN BRUNAHURÐ REYKÞÉTT OG SJÁLLOKANDI
 EI60 60 MÍN BRUNAVEGGUR
 R REYKSKYNJARI
 BO BJORUNAROP
 NF NIÐURFALL
 LR LOFTRÆST RÝMI

STÆRÐIR, SJÁ SKRÁNINGARTÖFLU.

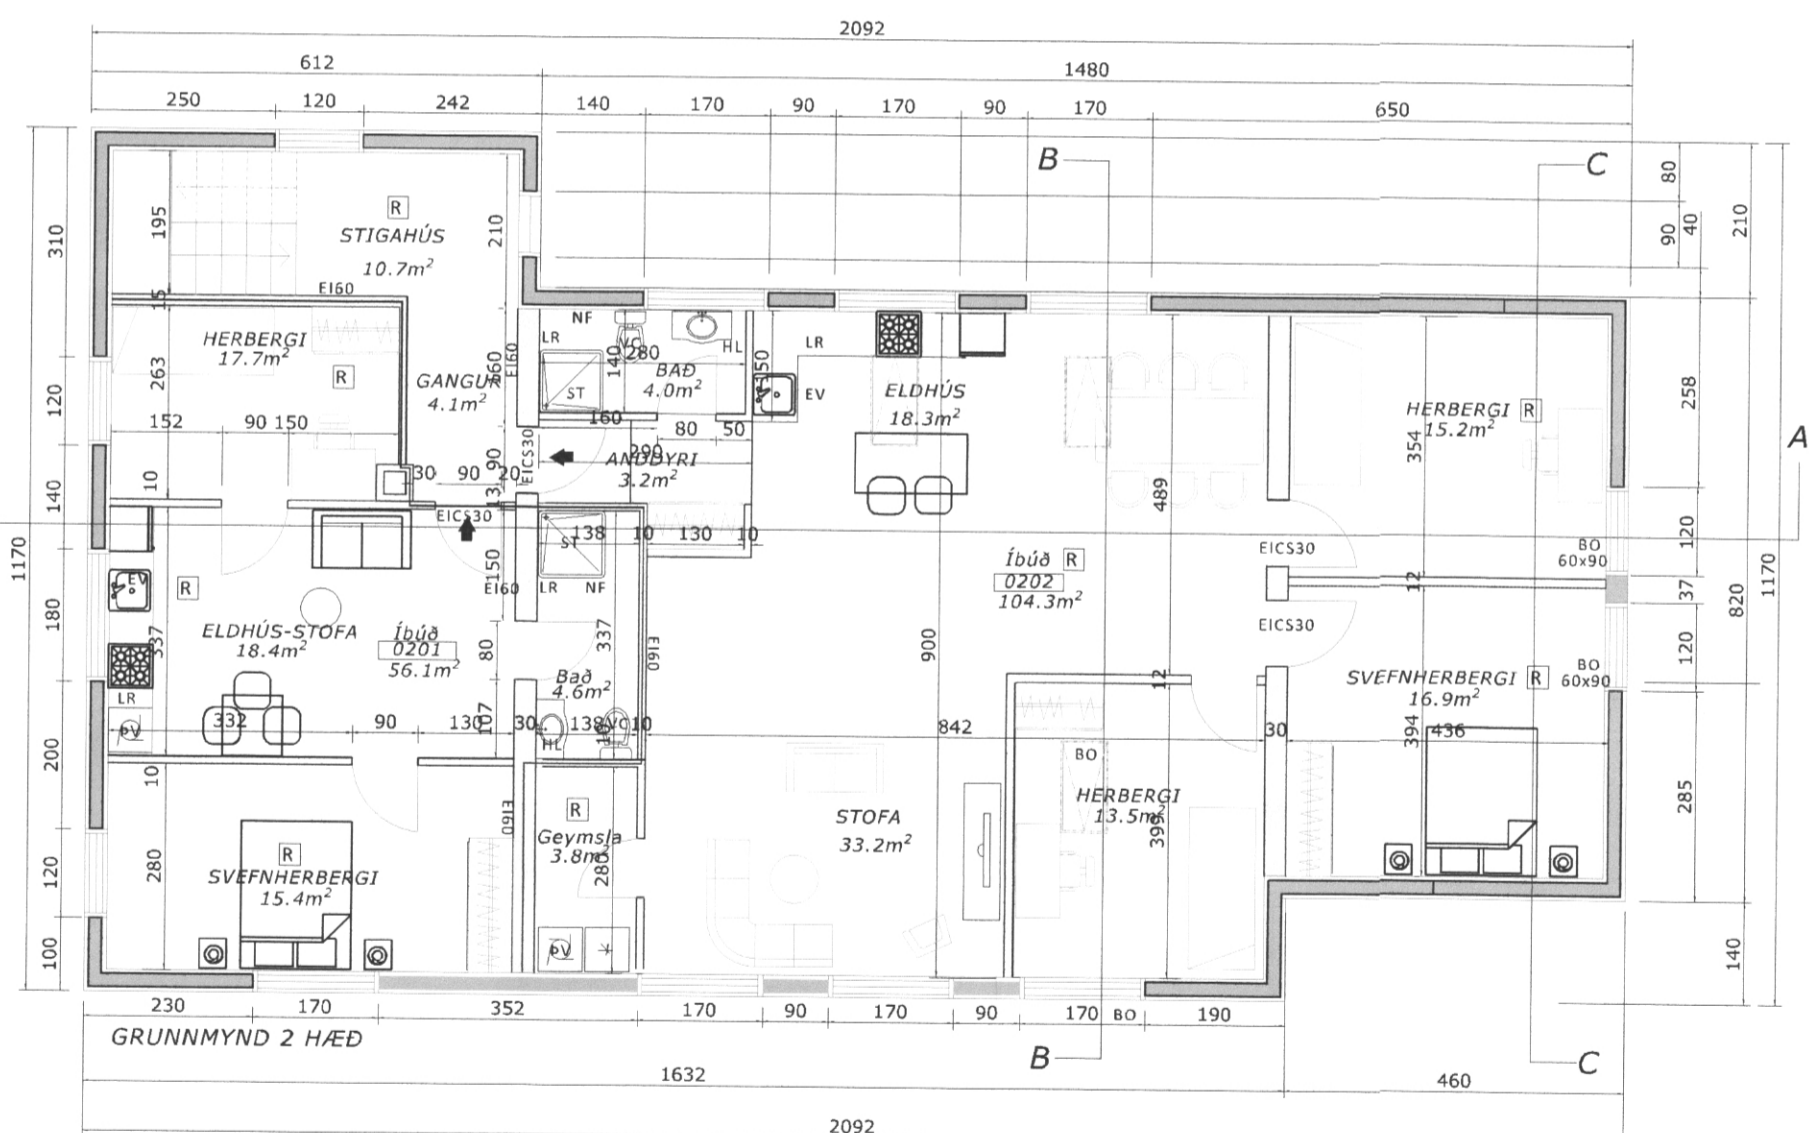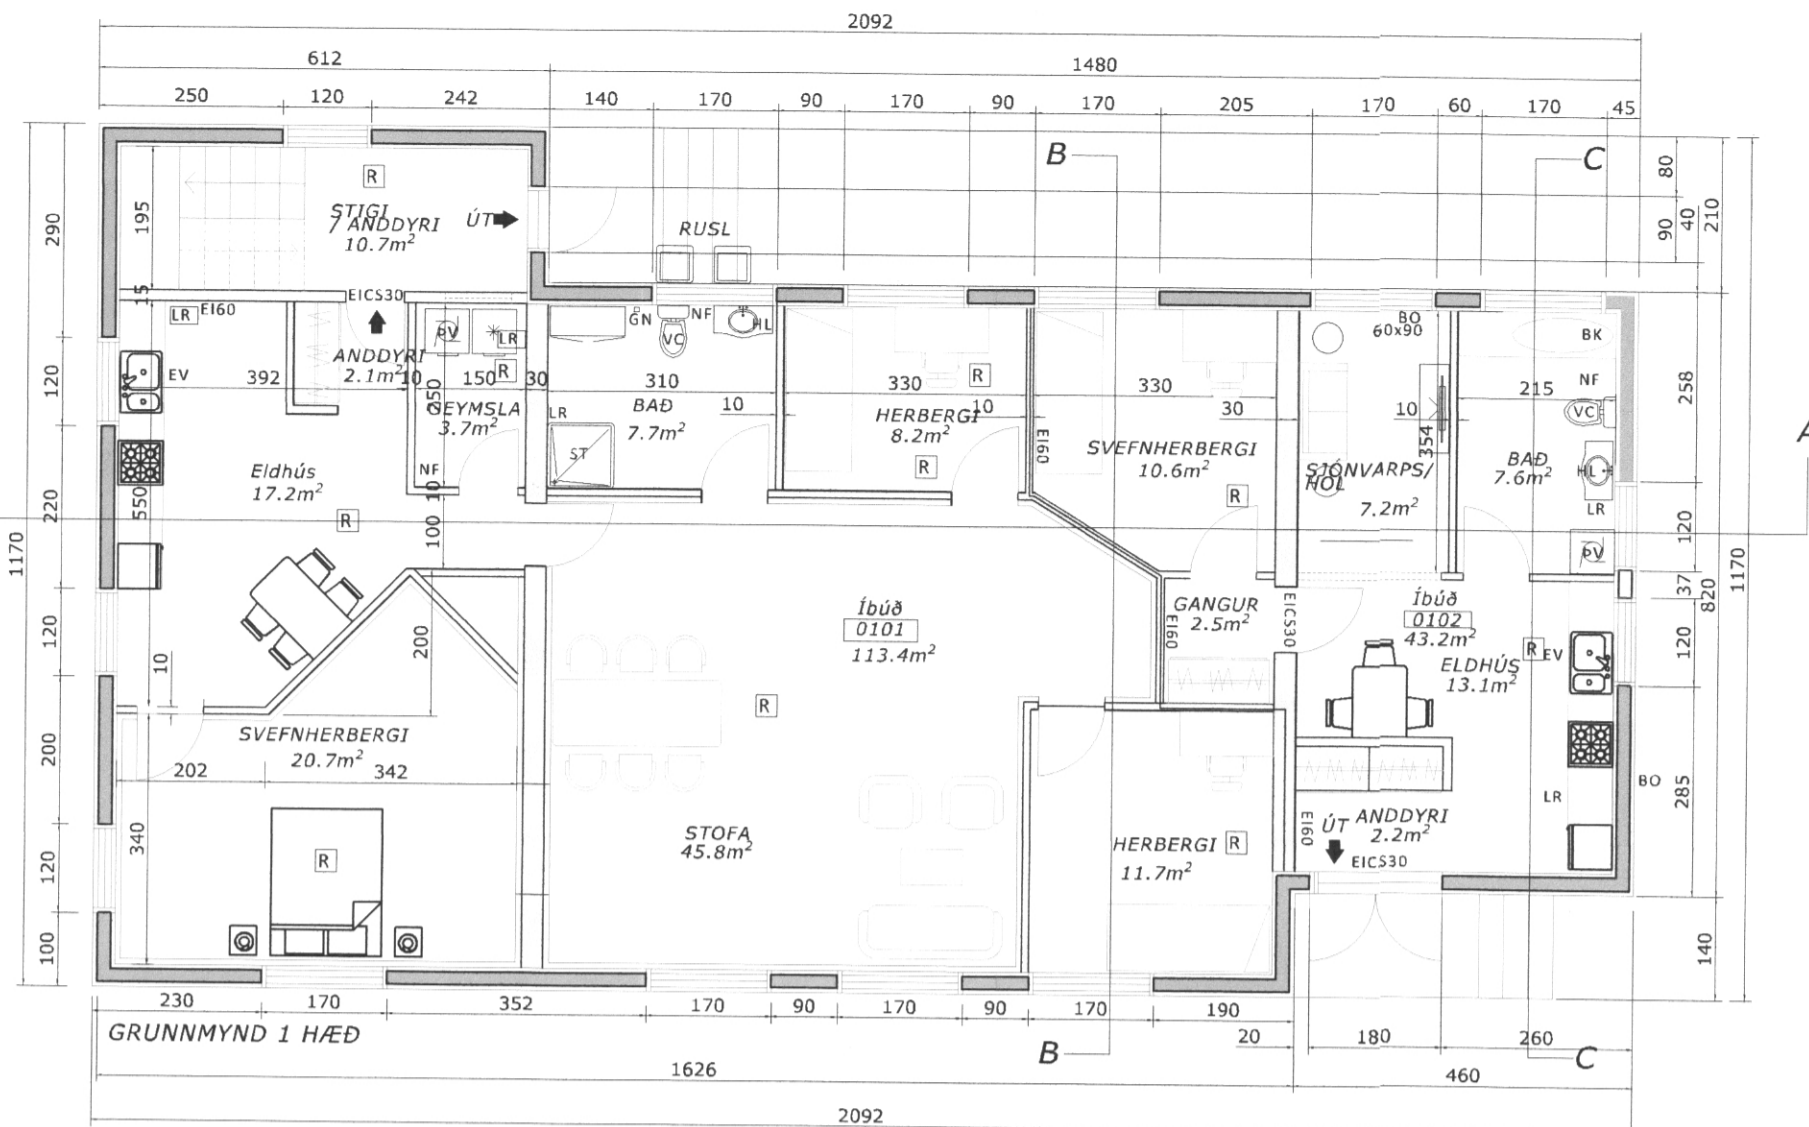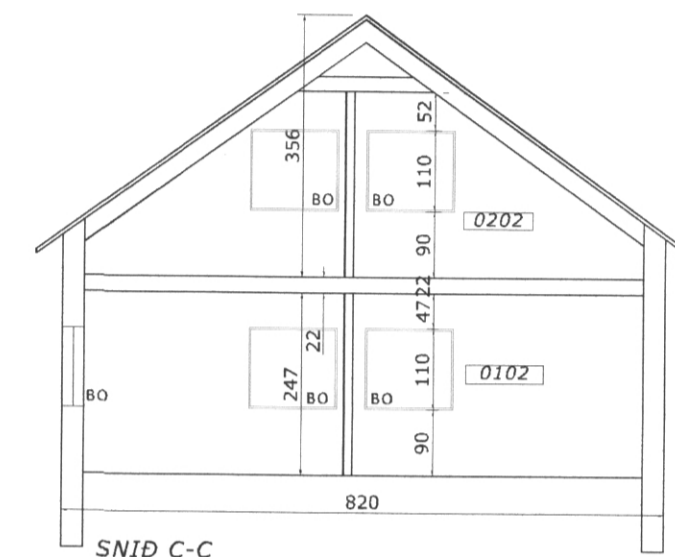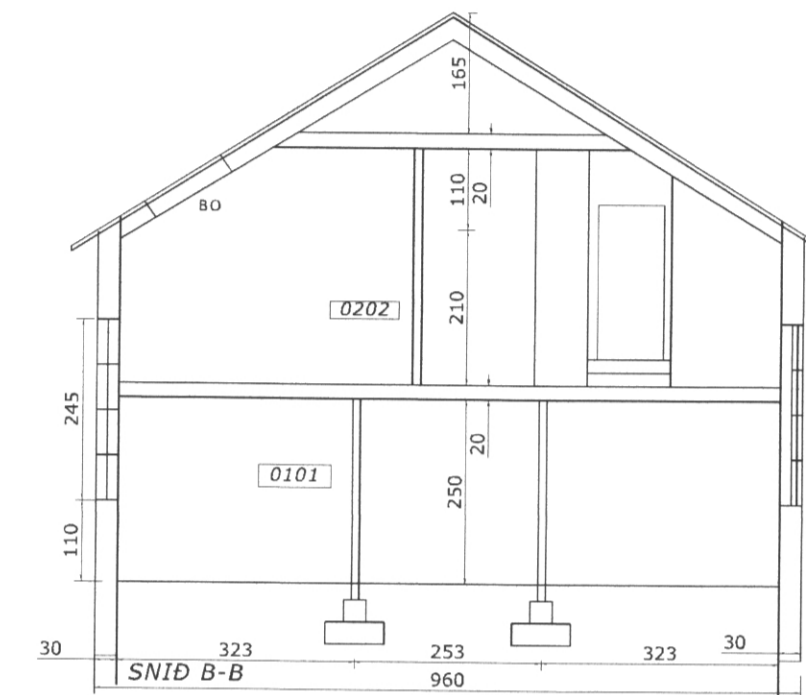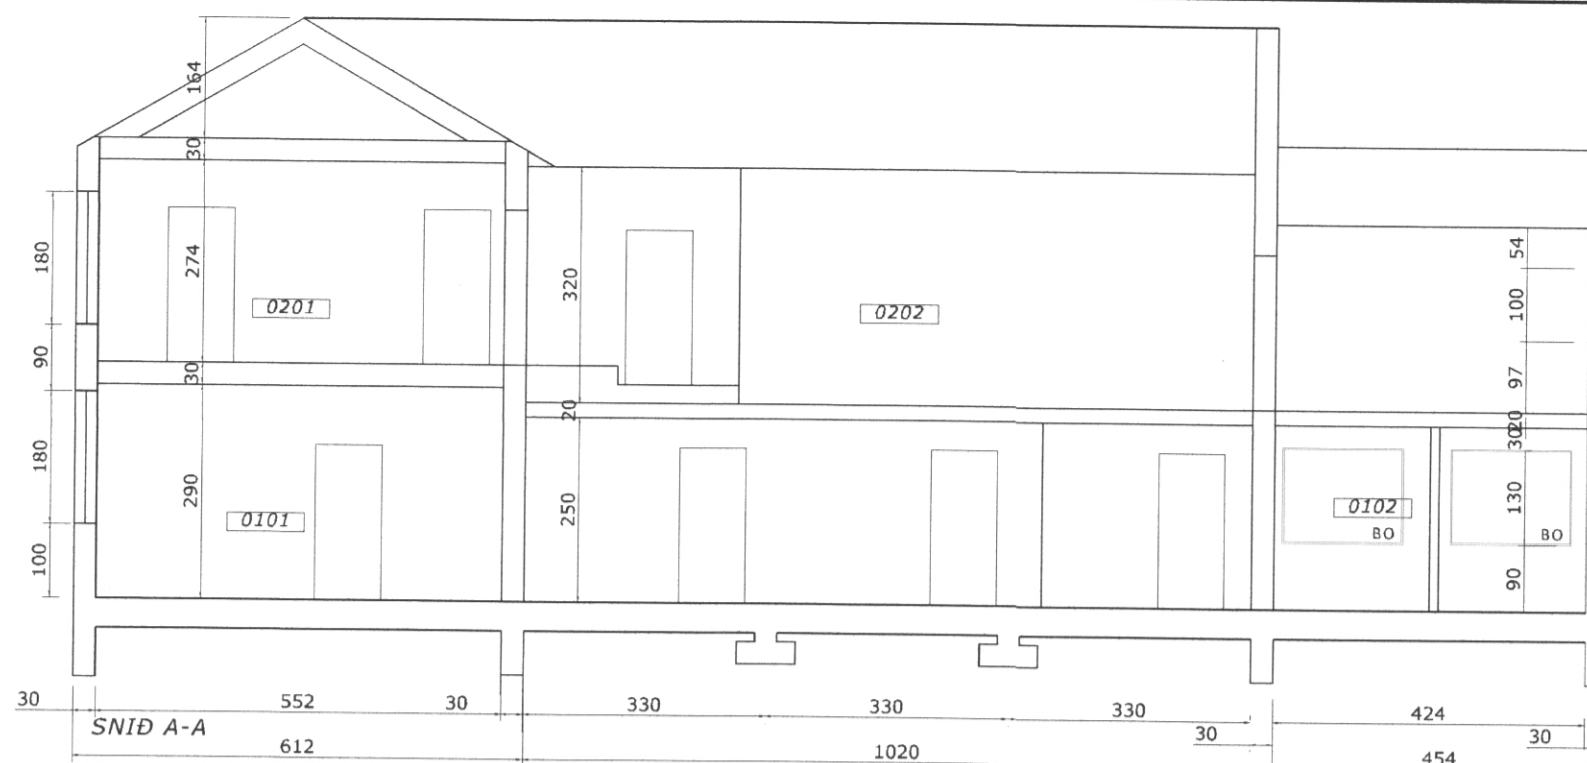

Agúst Hruggerðsson

Faxastígur 6.
 900 Vestmannaeyjar

Mælikvarði	Dagsetning	Blað nr.
1:100 A2	09.04.2019	1.
1:500 A2		