


Fifilgata 5  
Herbergjaskipan  
i kjaðara  
99,44 m<sup>2</sup> brúða  
85,4 m<sup>2</sup> neðra  
248,6 m<sup>3</sup> brúða

SAMÞYKKT AF BYGGINGARFULLTRÚA  
27 SEP. 1939  
BYGGINGARFULLTRÚANUM Í WESTMANNAEYJUM

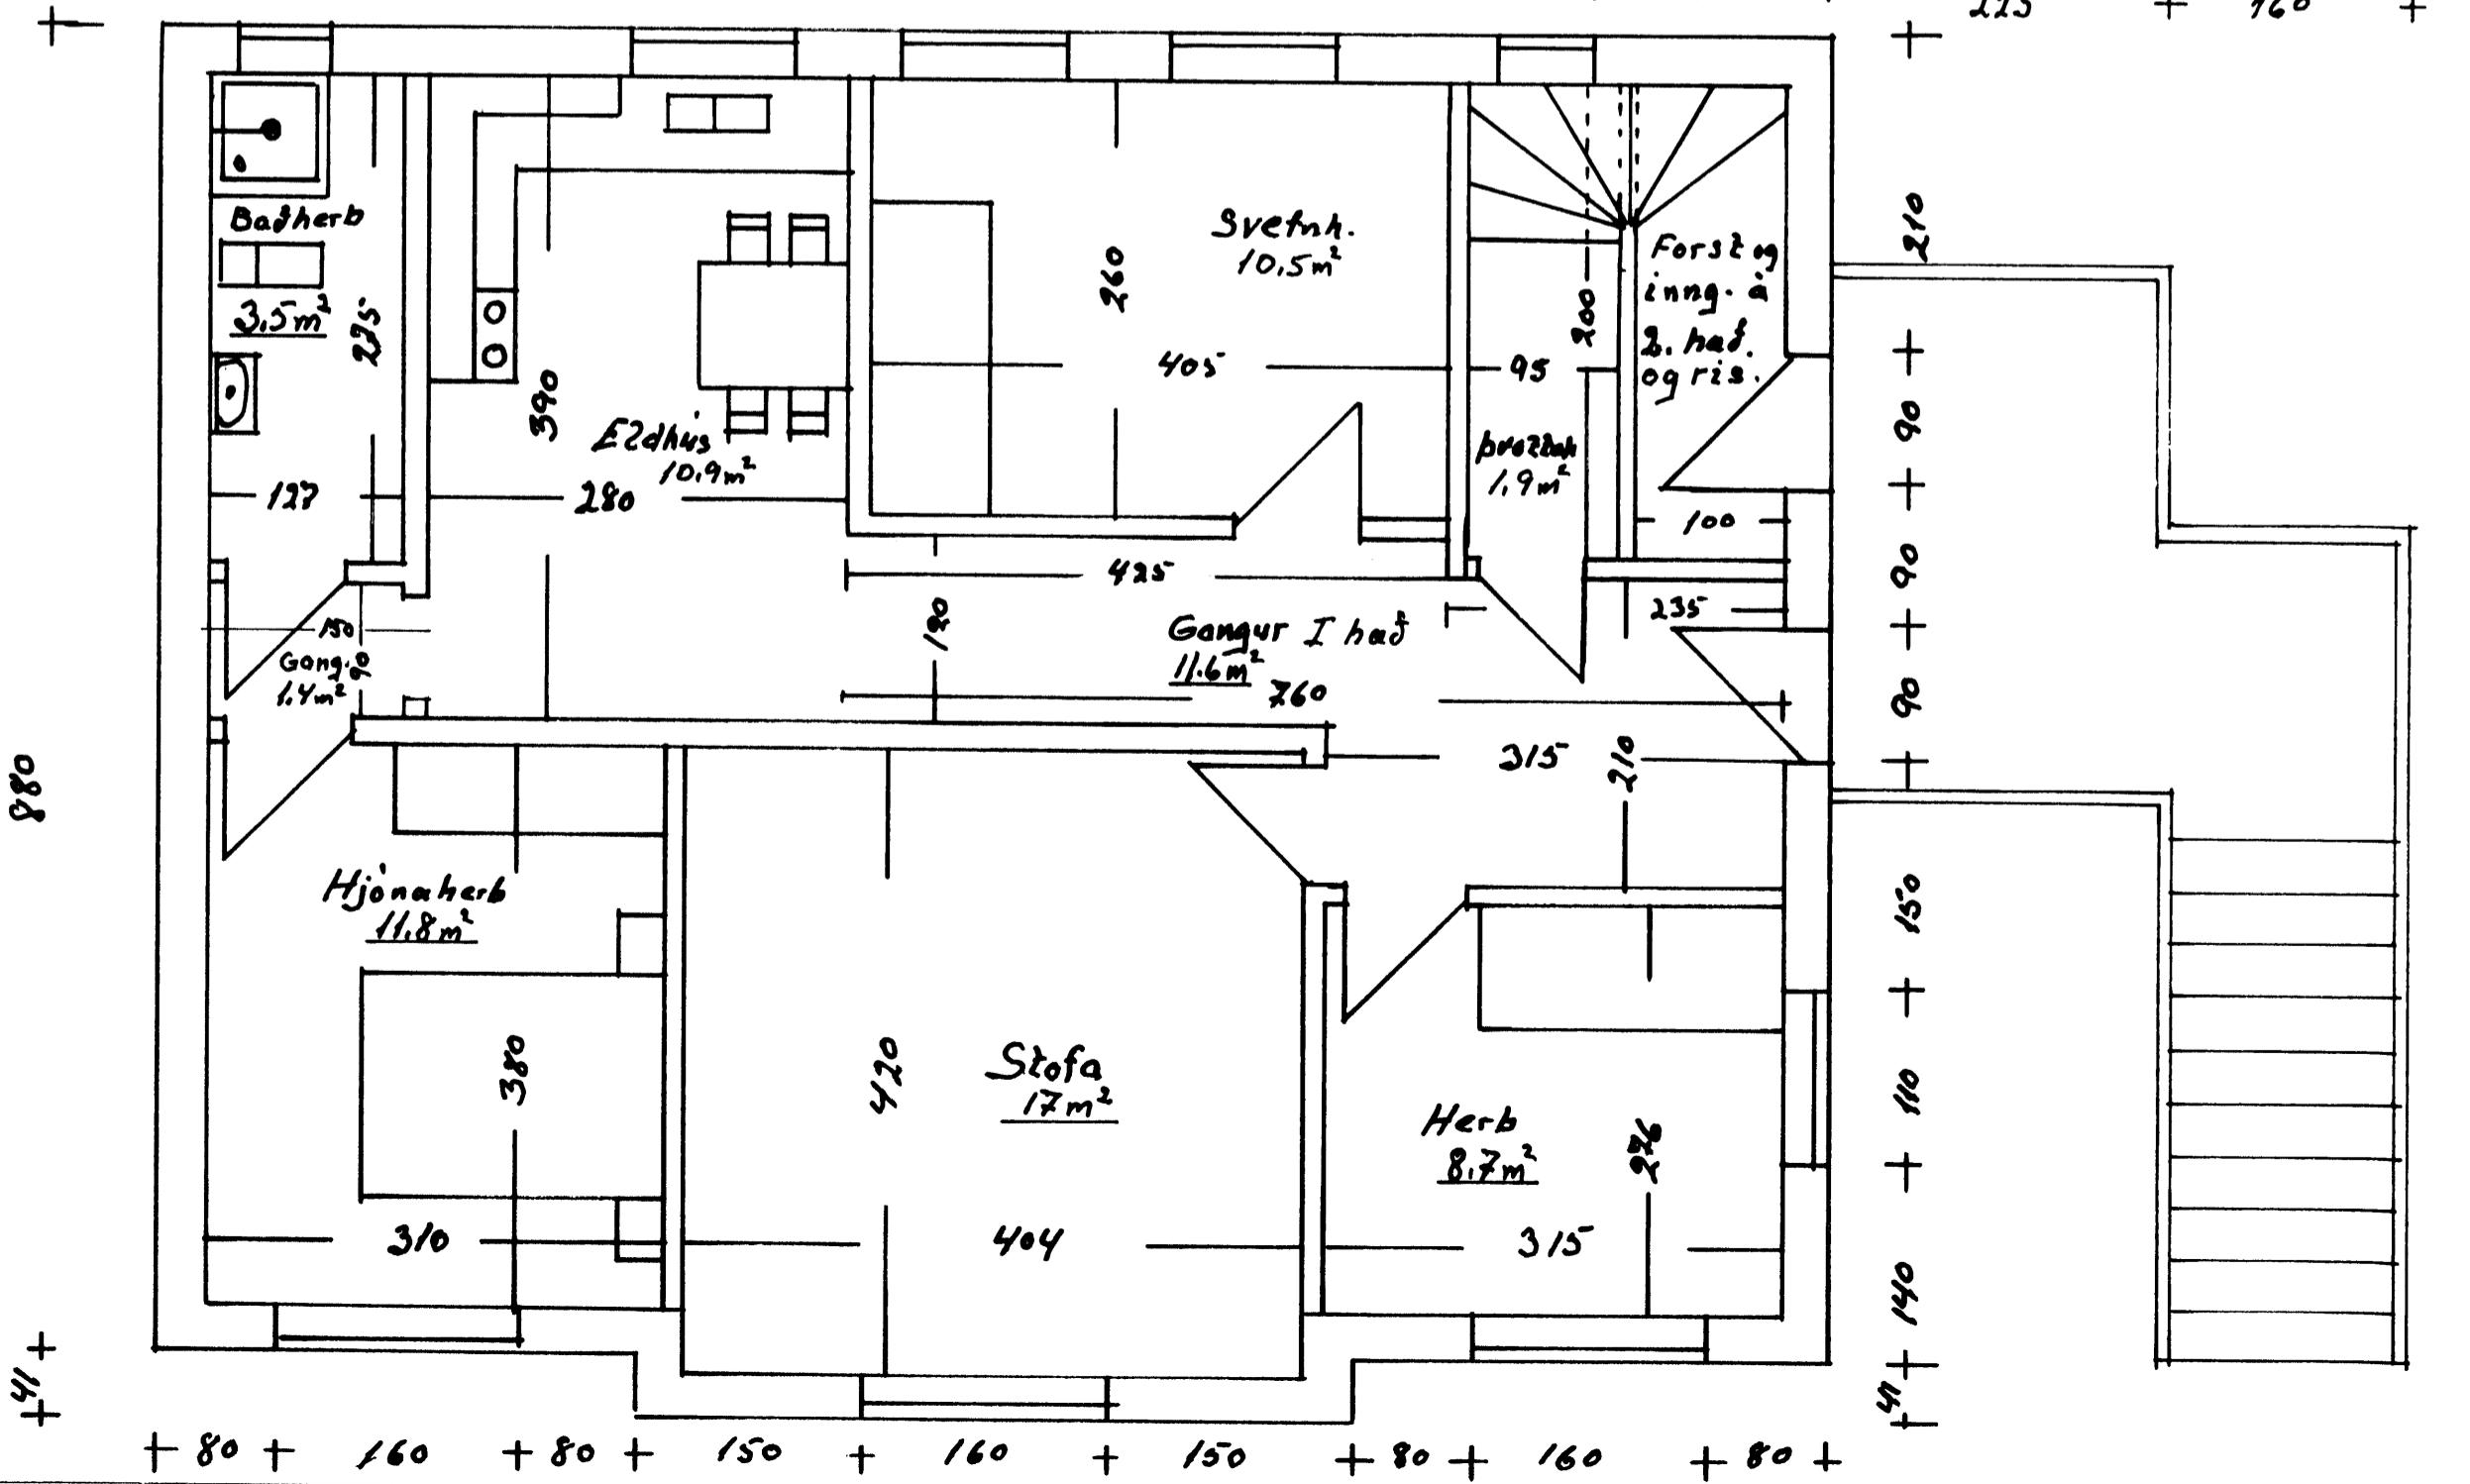

Fifilgata 5. 1. hað.  
Herbergjaskipan  
þrópput og inngangar.  
á 1. og 2. hað.

Mæzzik 1:50	Féfjölgata 5- Grunnmynd 1. hæðar og kjallara
Teikn 2 Sept. 1999	Hátt fyrir Hátt fyrir