


27 SEP. 1999

[Signature]
BYGGINGARFULLTRÚA VESTMANNAEYJUM

Opnanlegur velúrgluggi

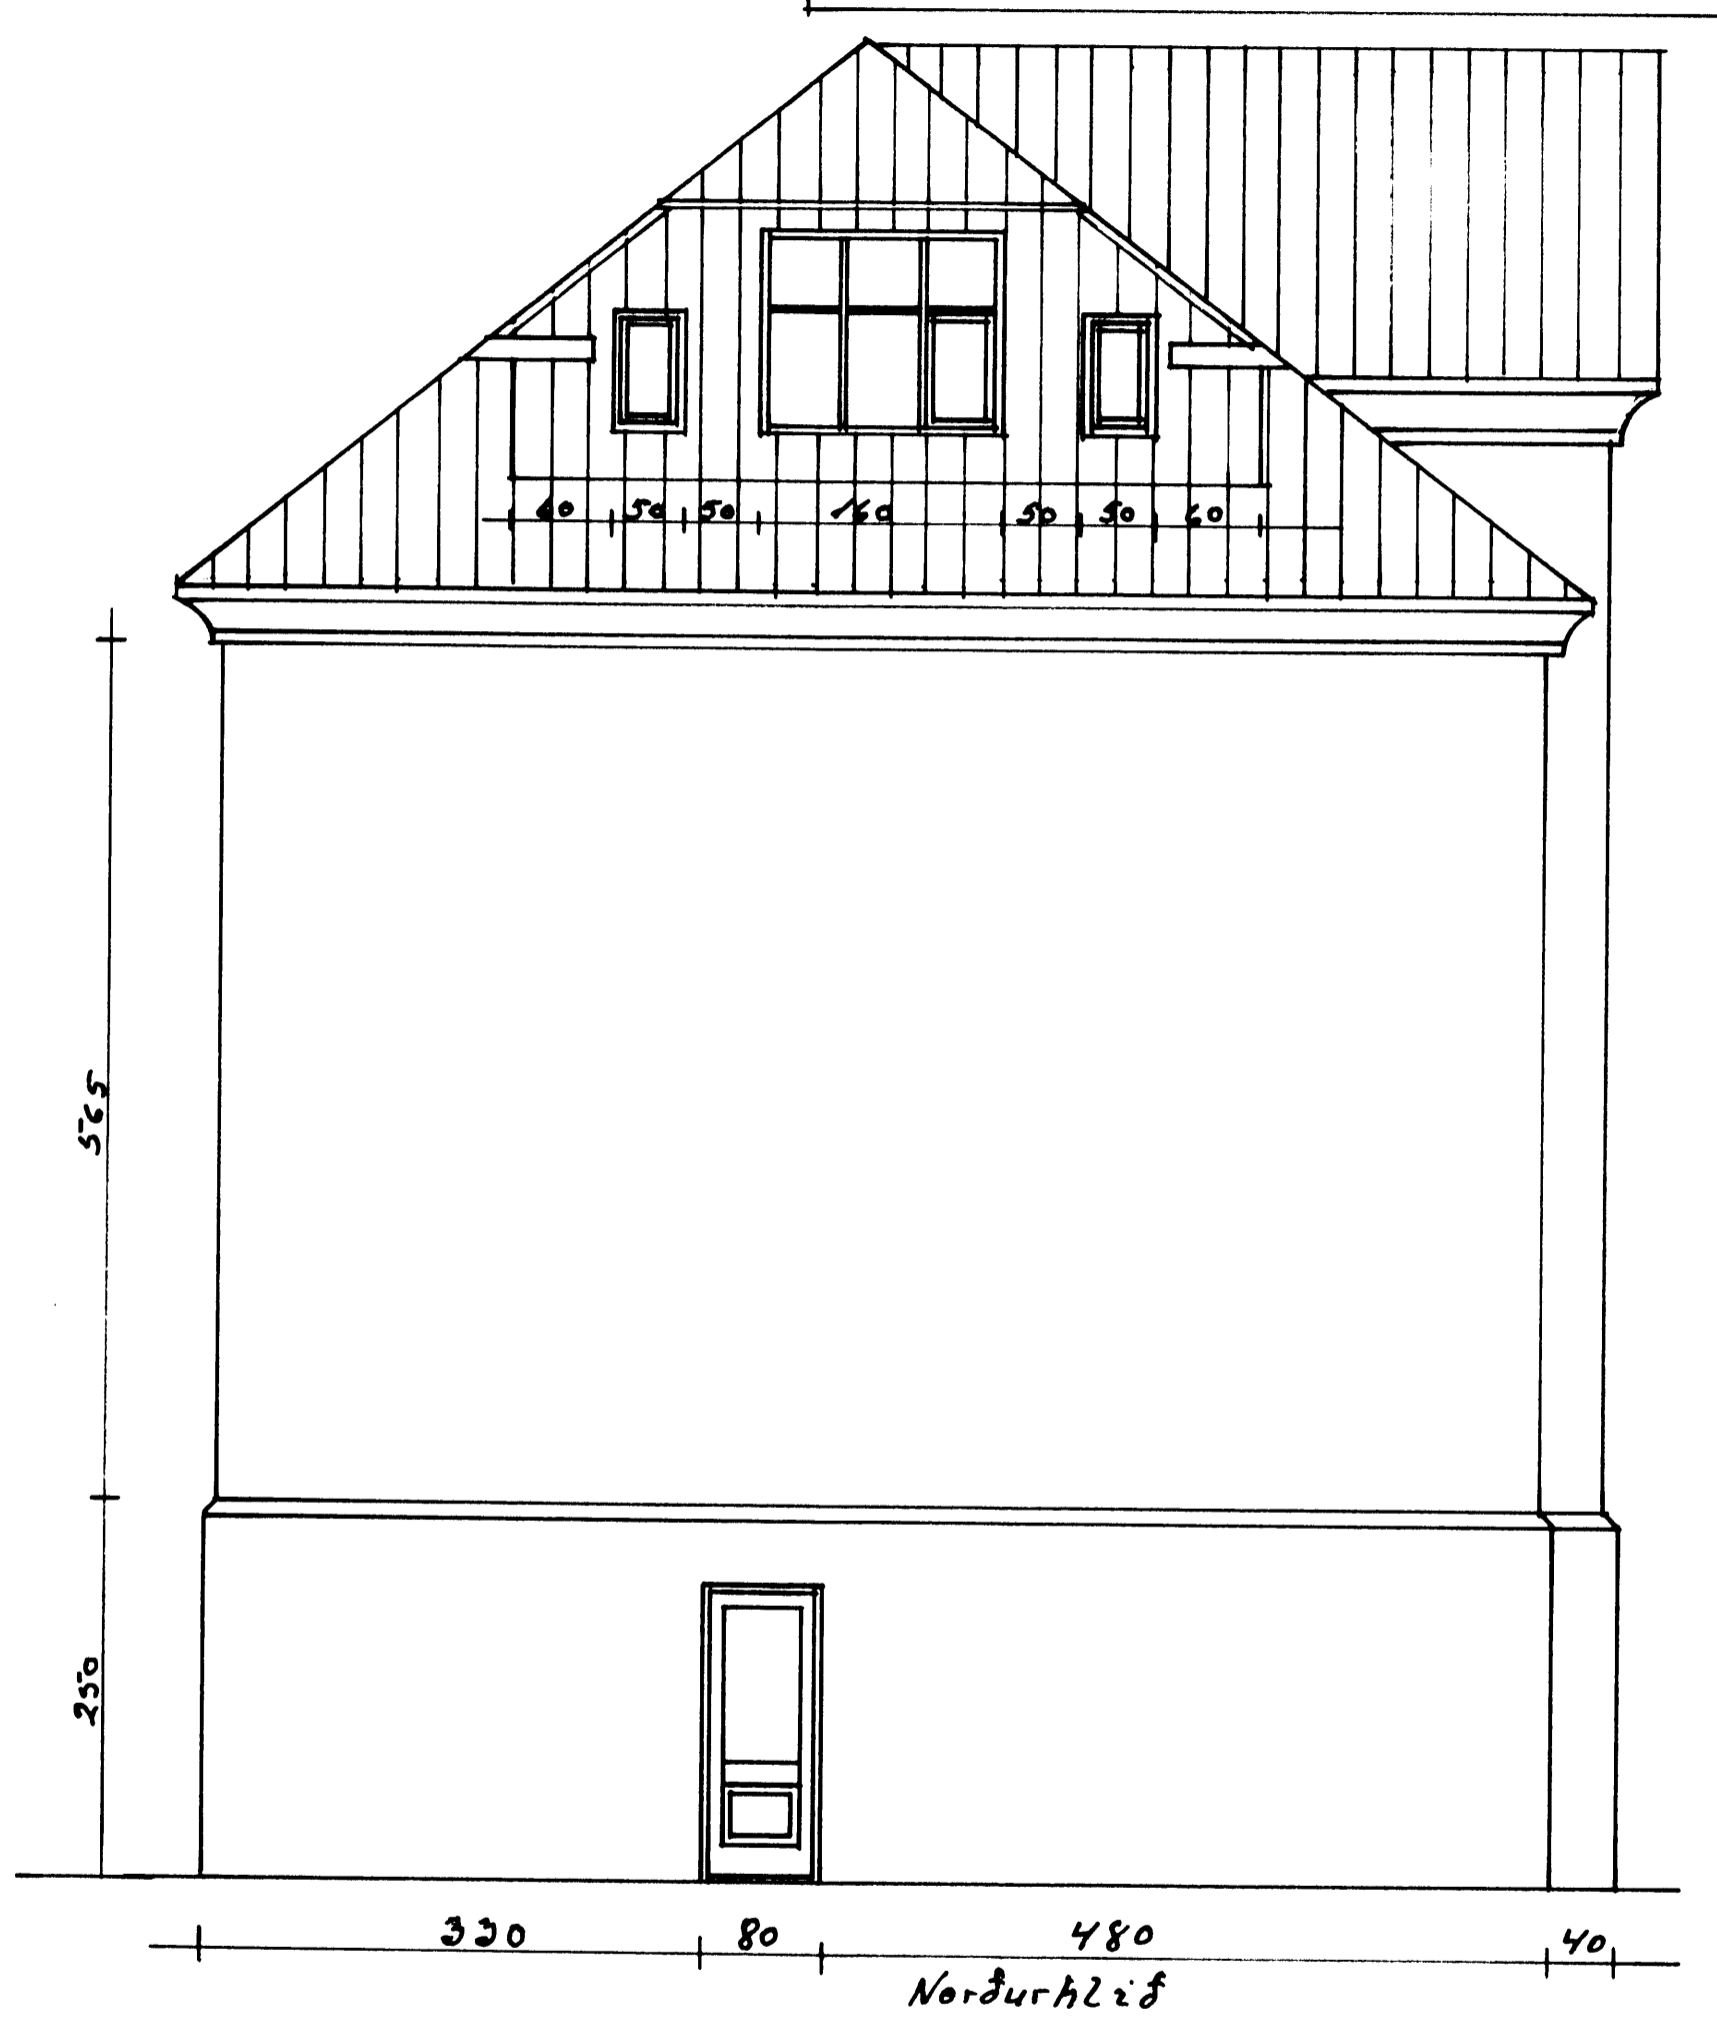

Máltek 1:50	<i>Fífílgata 5.</i>
Ónefnd mál í cm.	<i>Breiting á gluggum. Líðit austur og norður</i>
Teiknad í jan. 1999	<i>hlíða. Nýr krístur á norðurbaki. Agnar Snuggóðsson</i>