
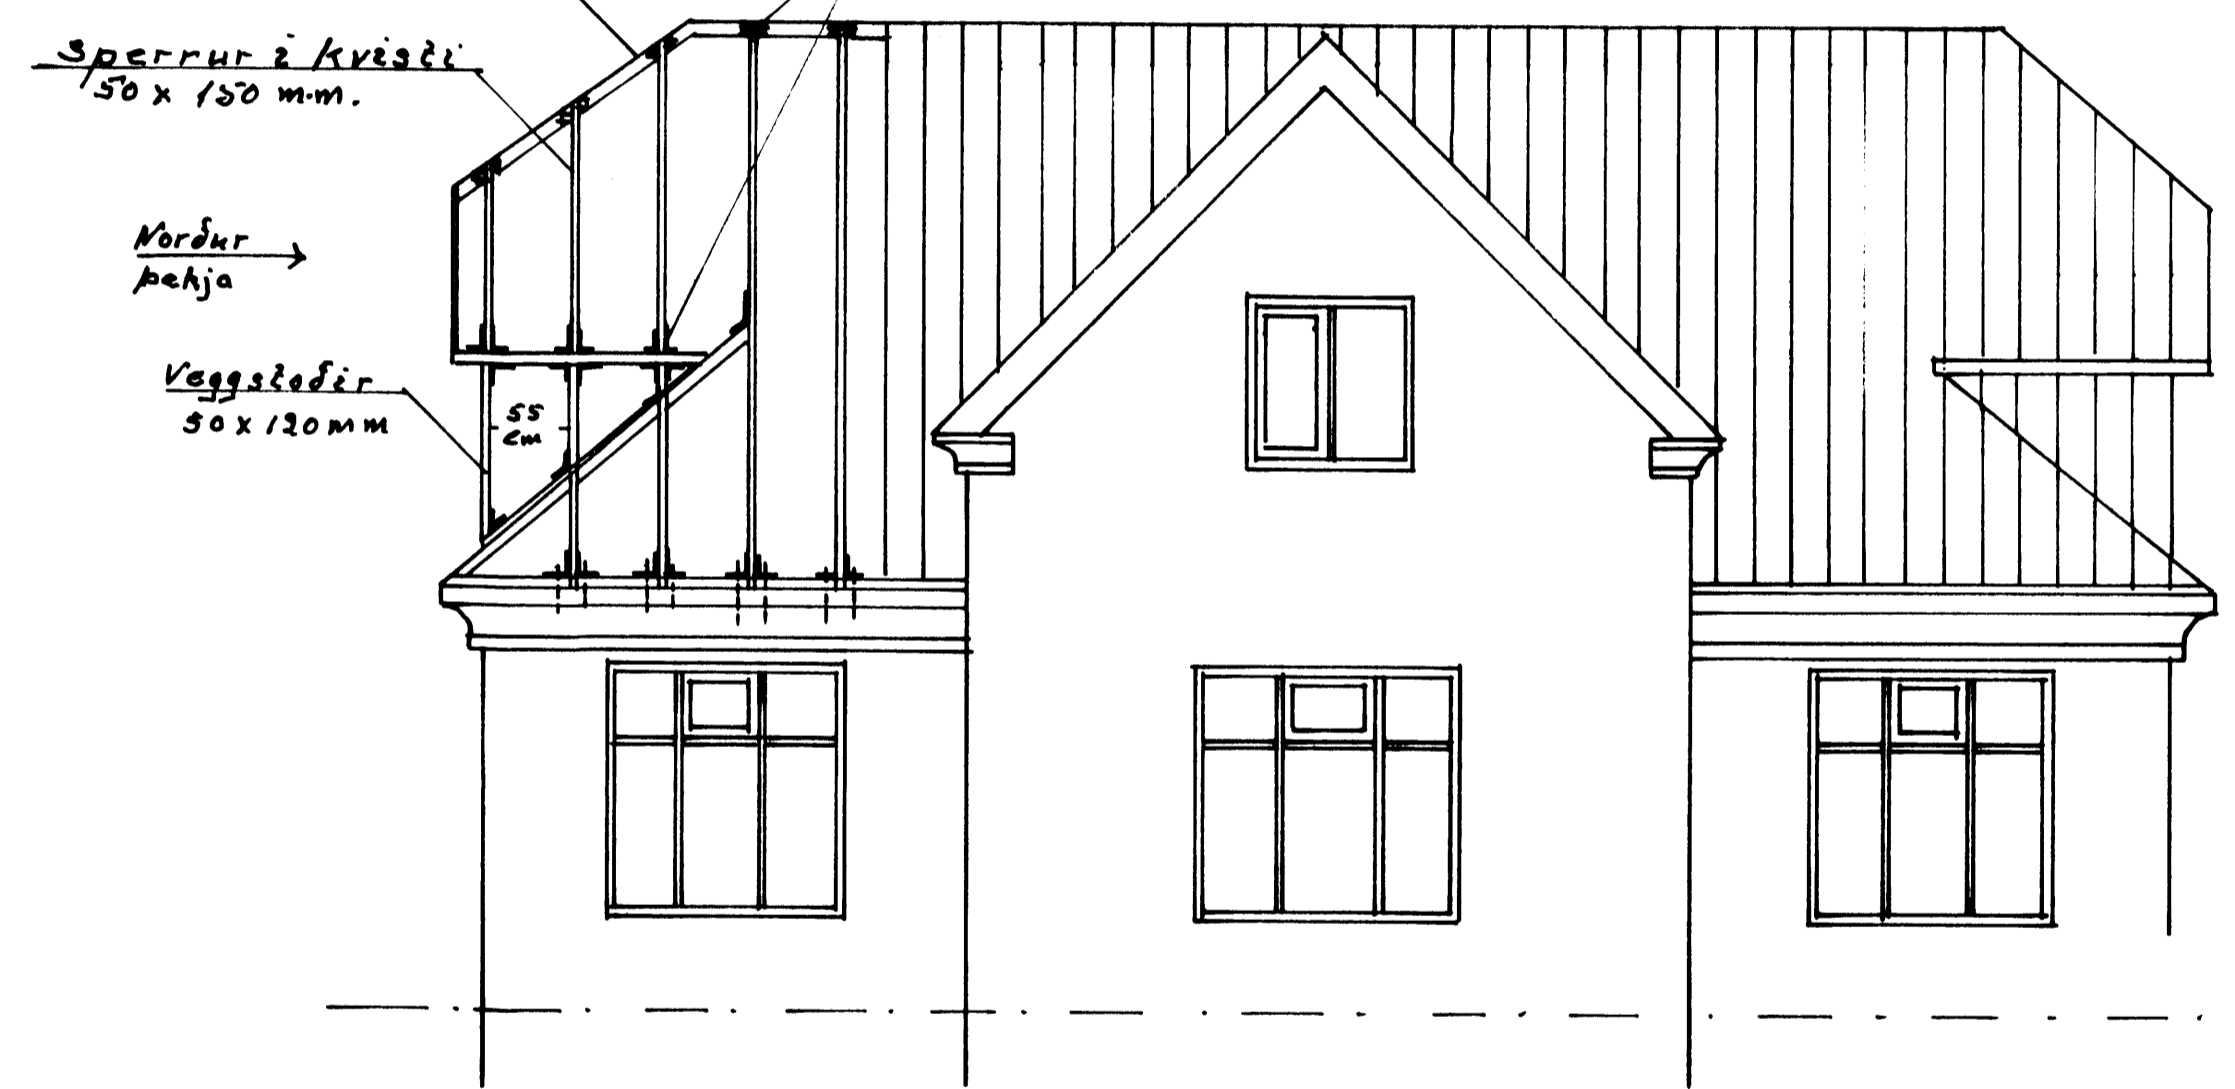


Þak og kvistur klæddur með 25x150mm furu síðan. Þjörupappi á þak en vindpappi á vegg og líkað slát. (Bárustál).
Einangrun: Steinull.

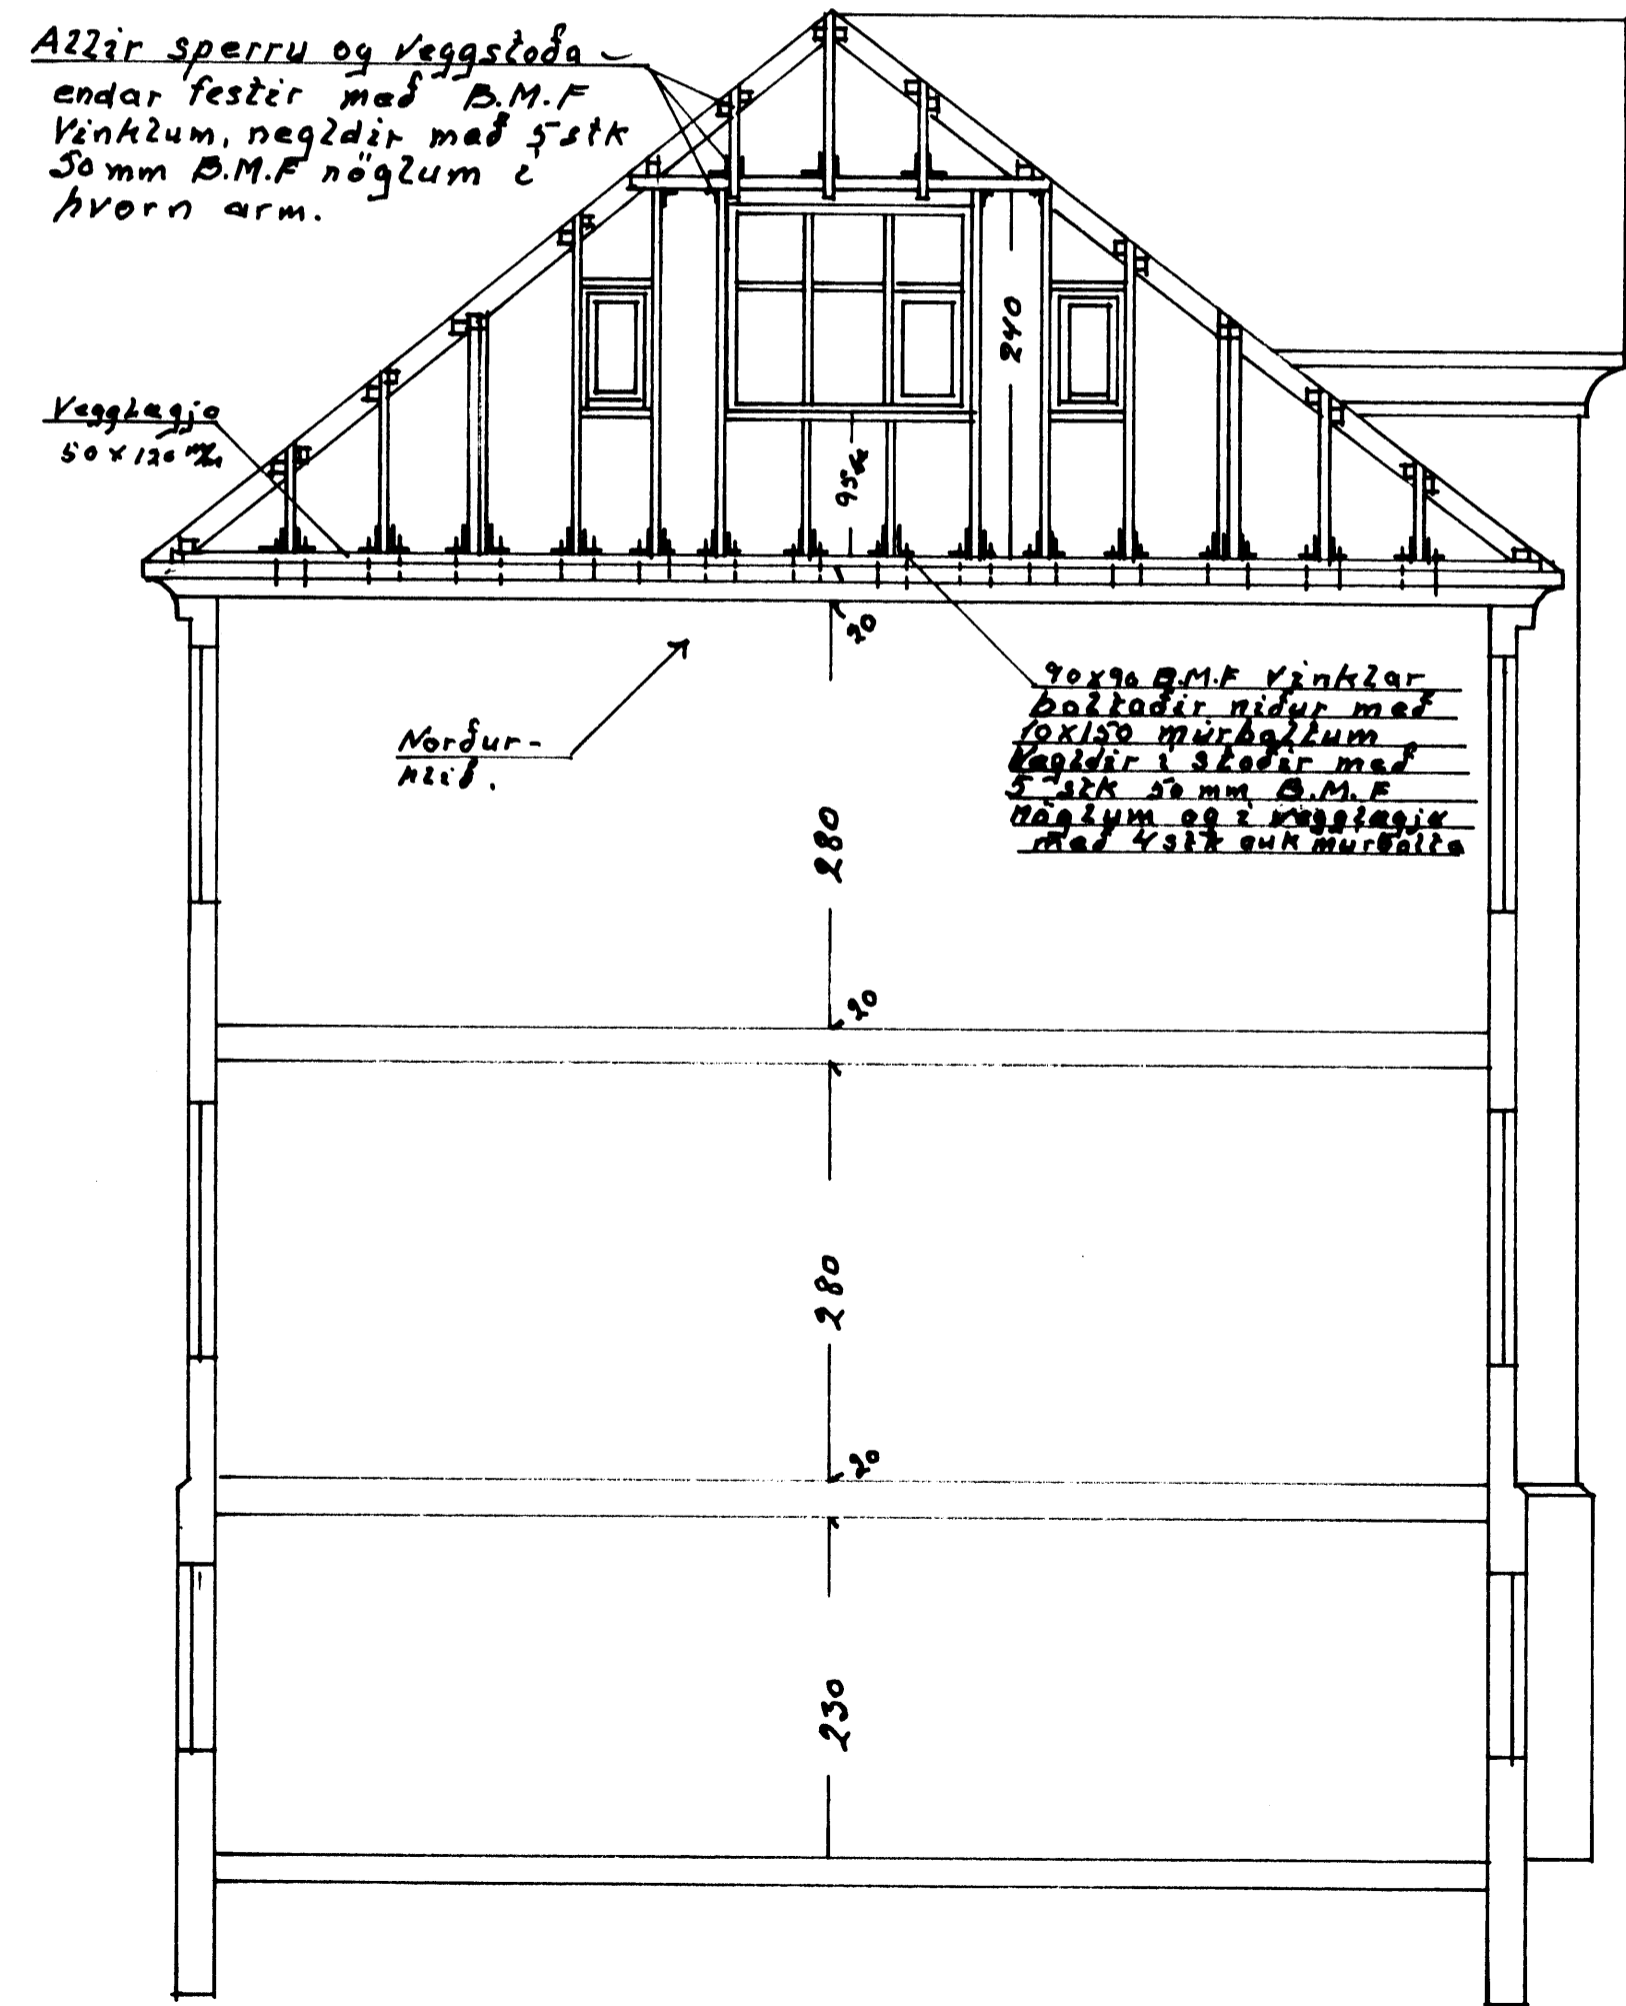

Málak	Fífílgata 5.
1:50	Nýr kvistur á norðurþekju.
Önefnd málakem	Frágangur á sperrum og stöðum.
Tarinn í sept 1999.	Agúst Hreggviðsson