


SAMÞYKKT / BYGGINGANEFND

06.10.84

BYGGINGAFULLTRUINN / VESTMANNAEYJUM


Vallir Halldórsson

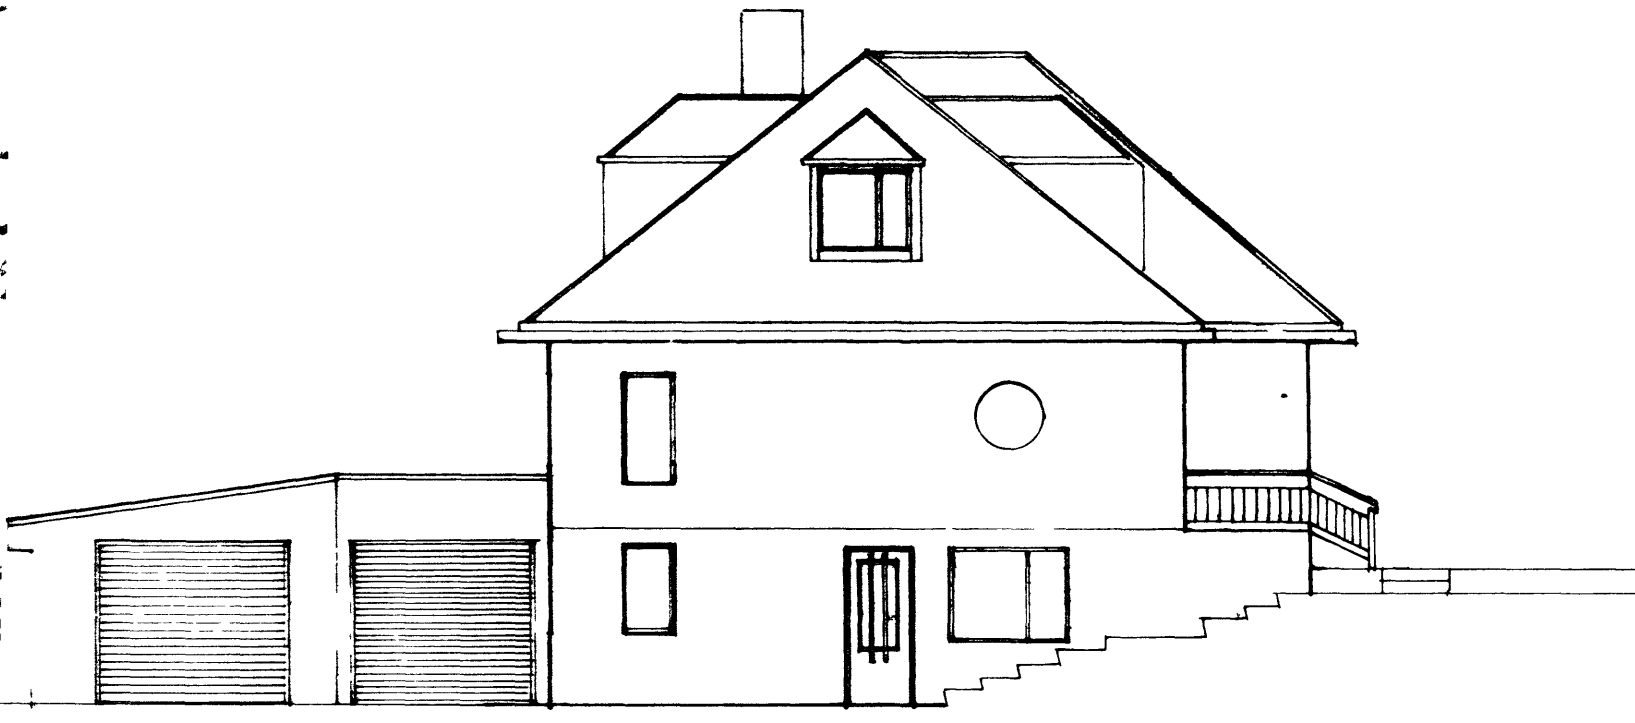


Vestur




Suður

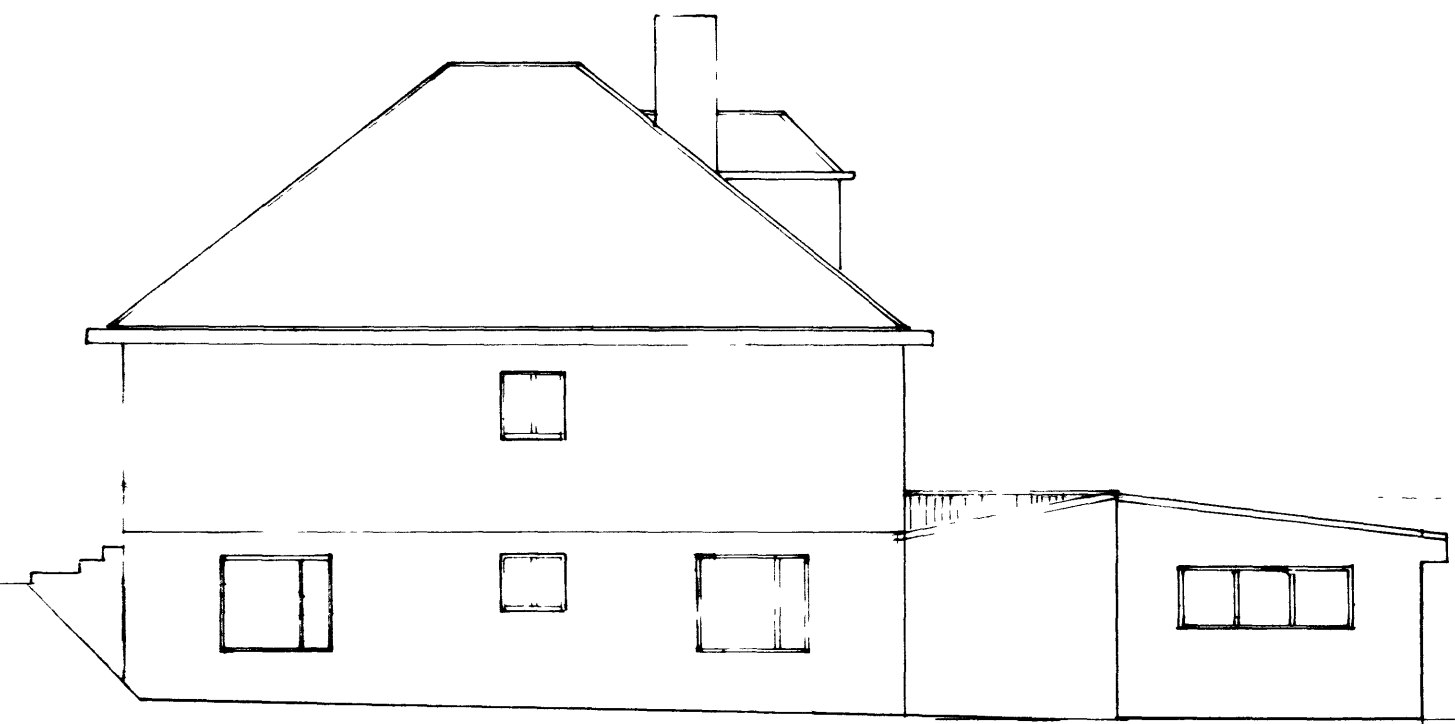

AUSTUR

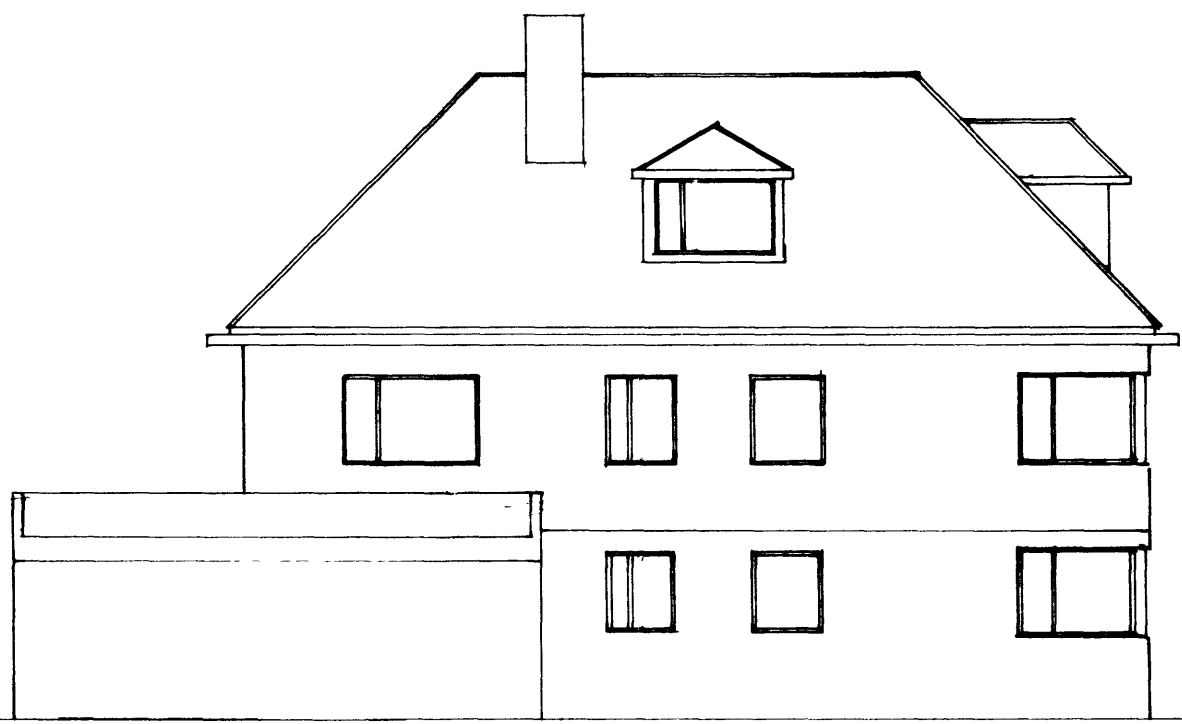


Norður


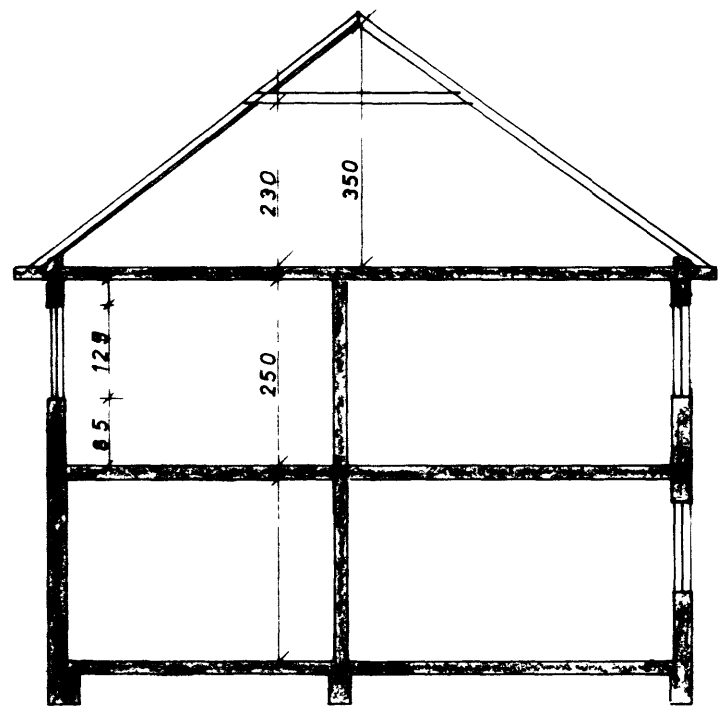


Þversnið

DALAVEÐUR

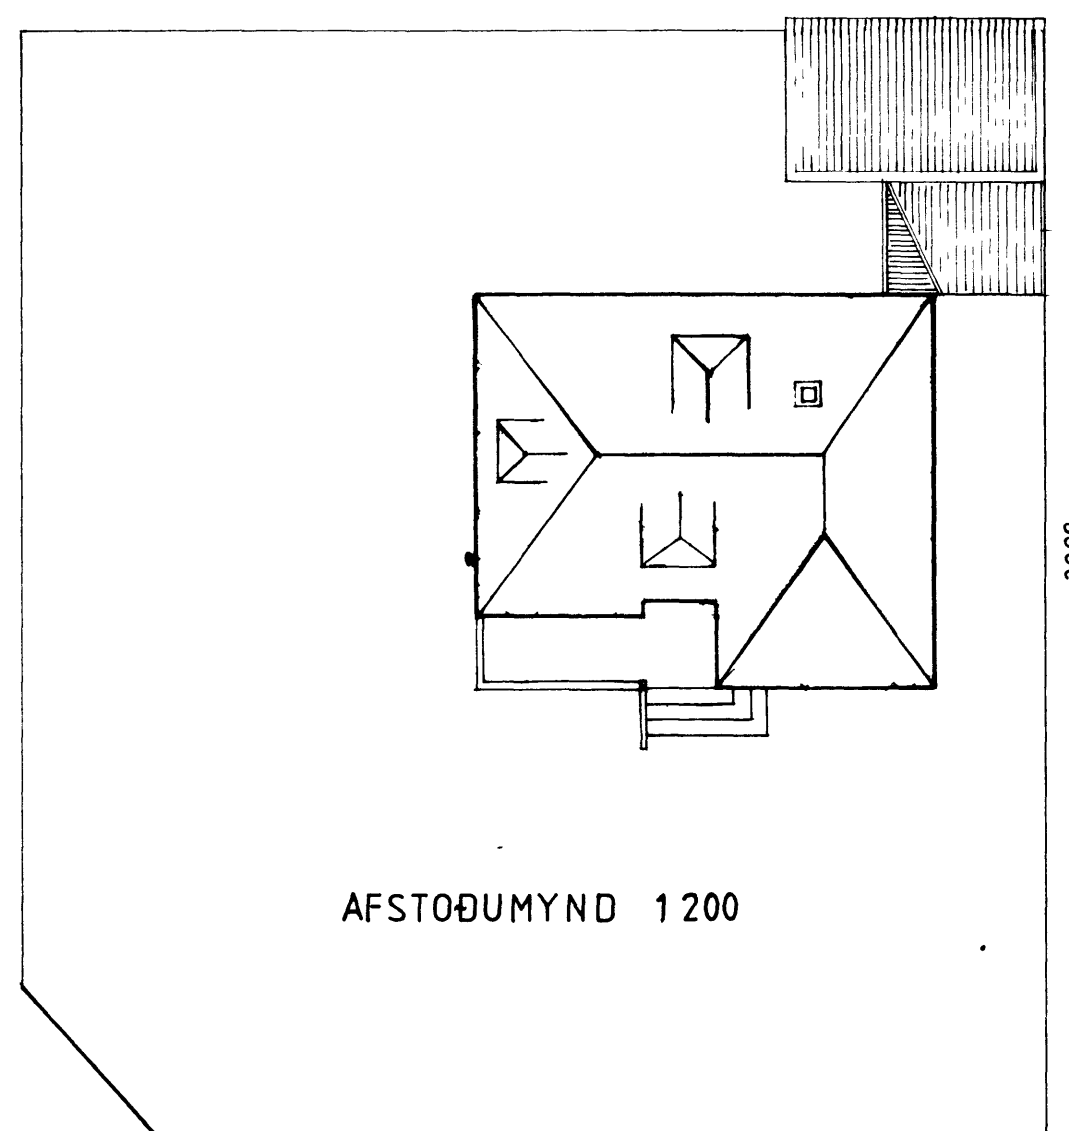

AFSTOÐUMYND 1200

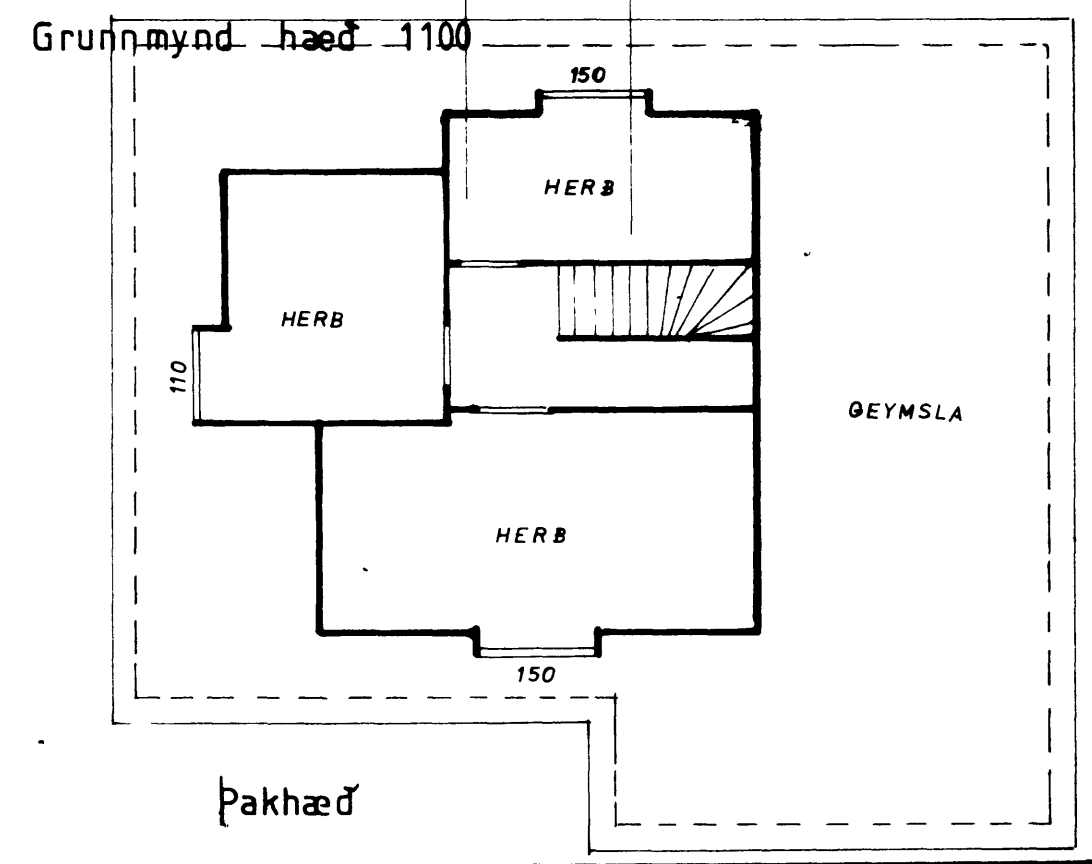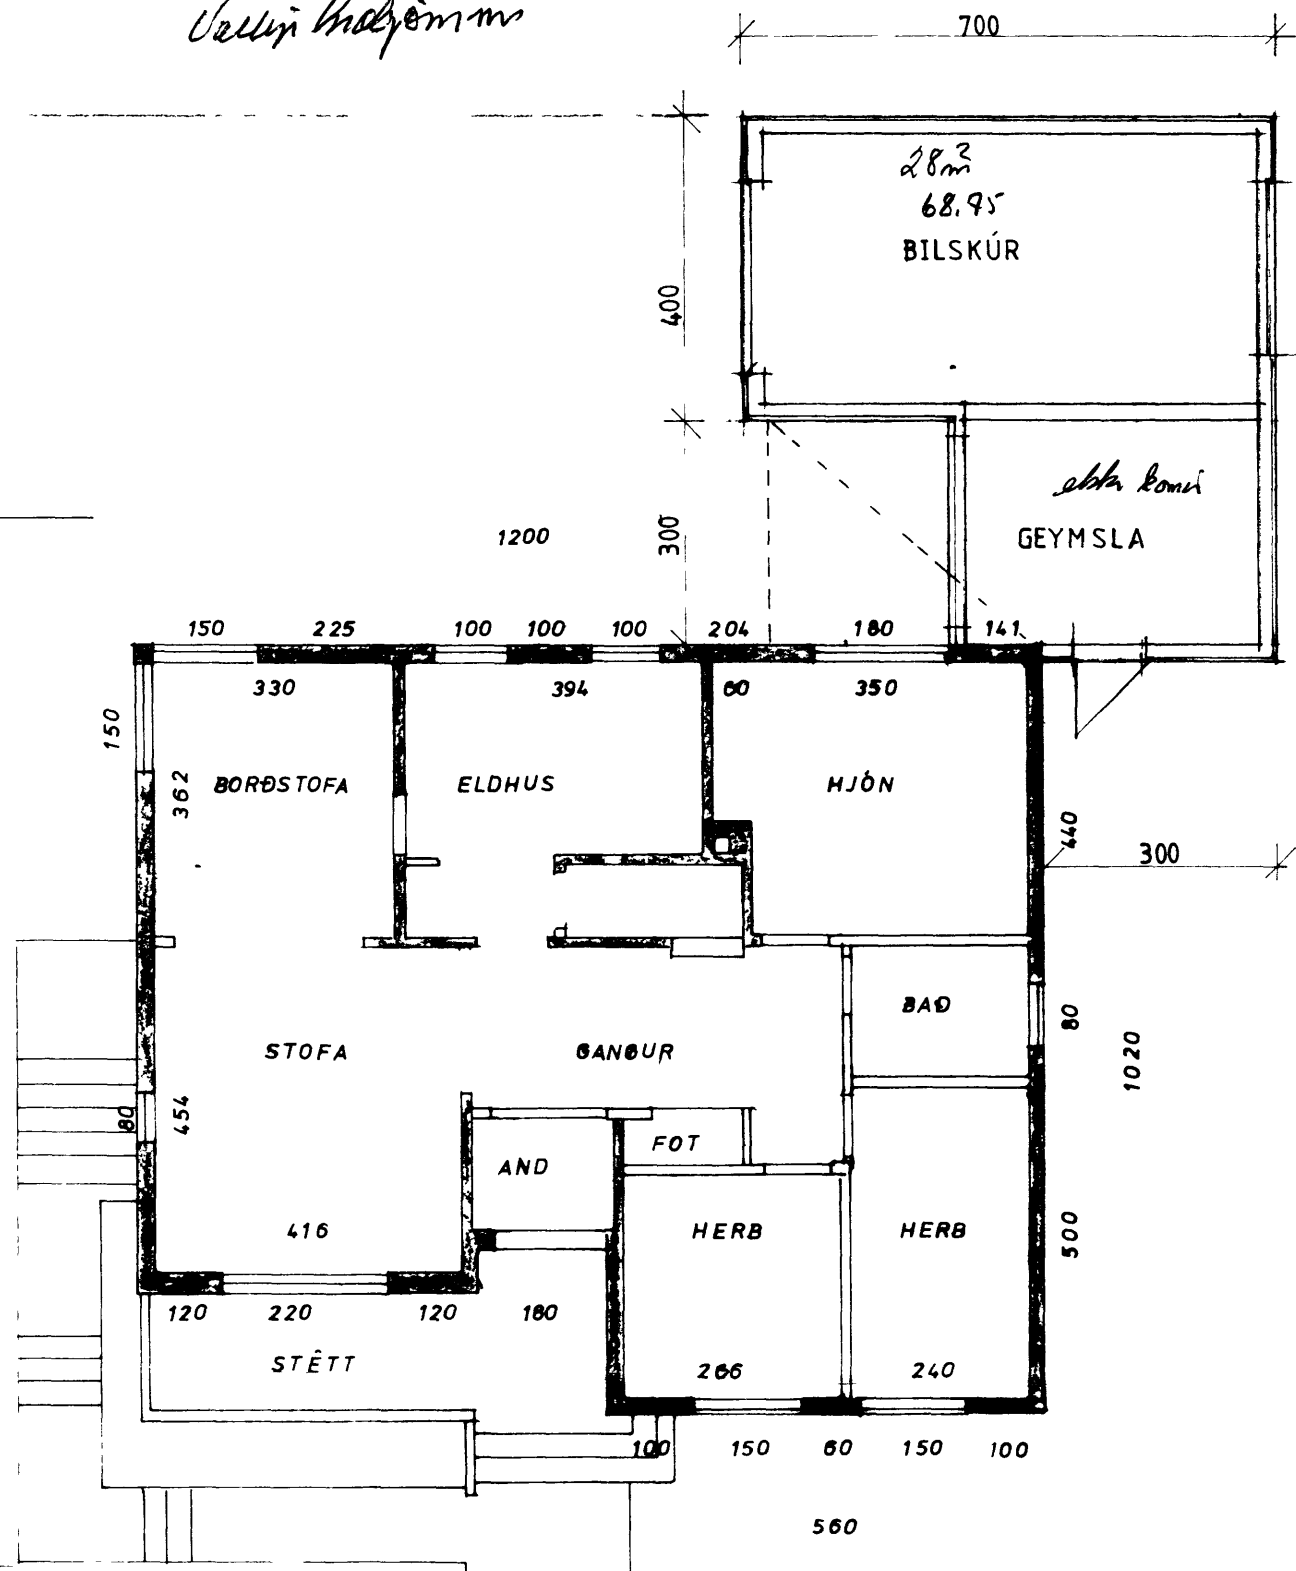

Þakhæð

F		VERK	FJÓLUGATA 1 Vestmannaeyjum.
E			Uppmæling og afstöðumynd
D			
C			
B			
A			
BR	DAGS	BREYTING	TEIKN NR 1 AF 8459
PÁLL ZÓPHONIÁSSON			HANNAÐ P Z TEIKNAD SS
KIRKJUVEGI 23 100 2711			