SMIÐUR: Ágúst Jóhannsson Samtúni 2/8-1956

MÚRARI: Hjörleifur Guðnason Fjólugötu 5

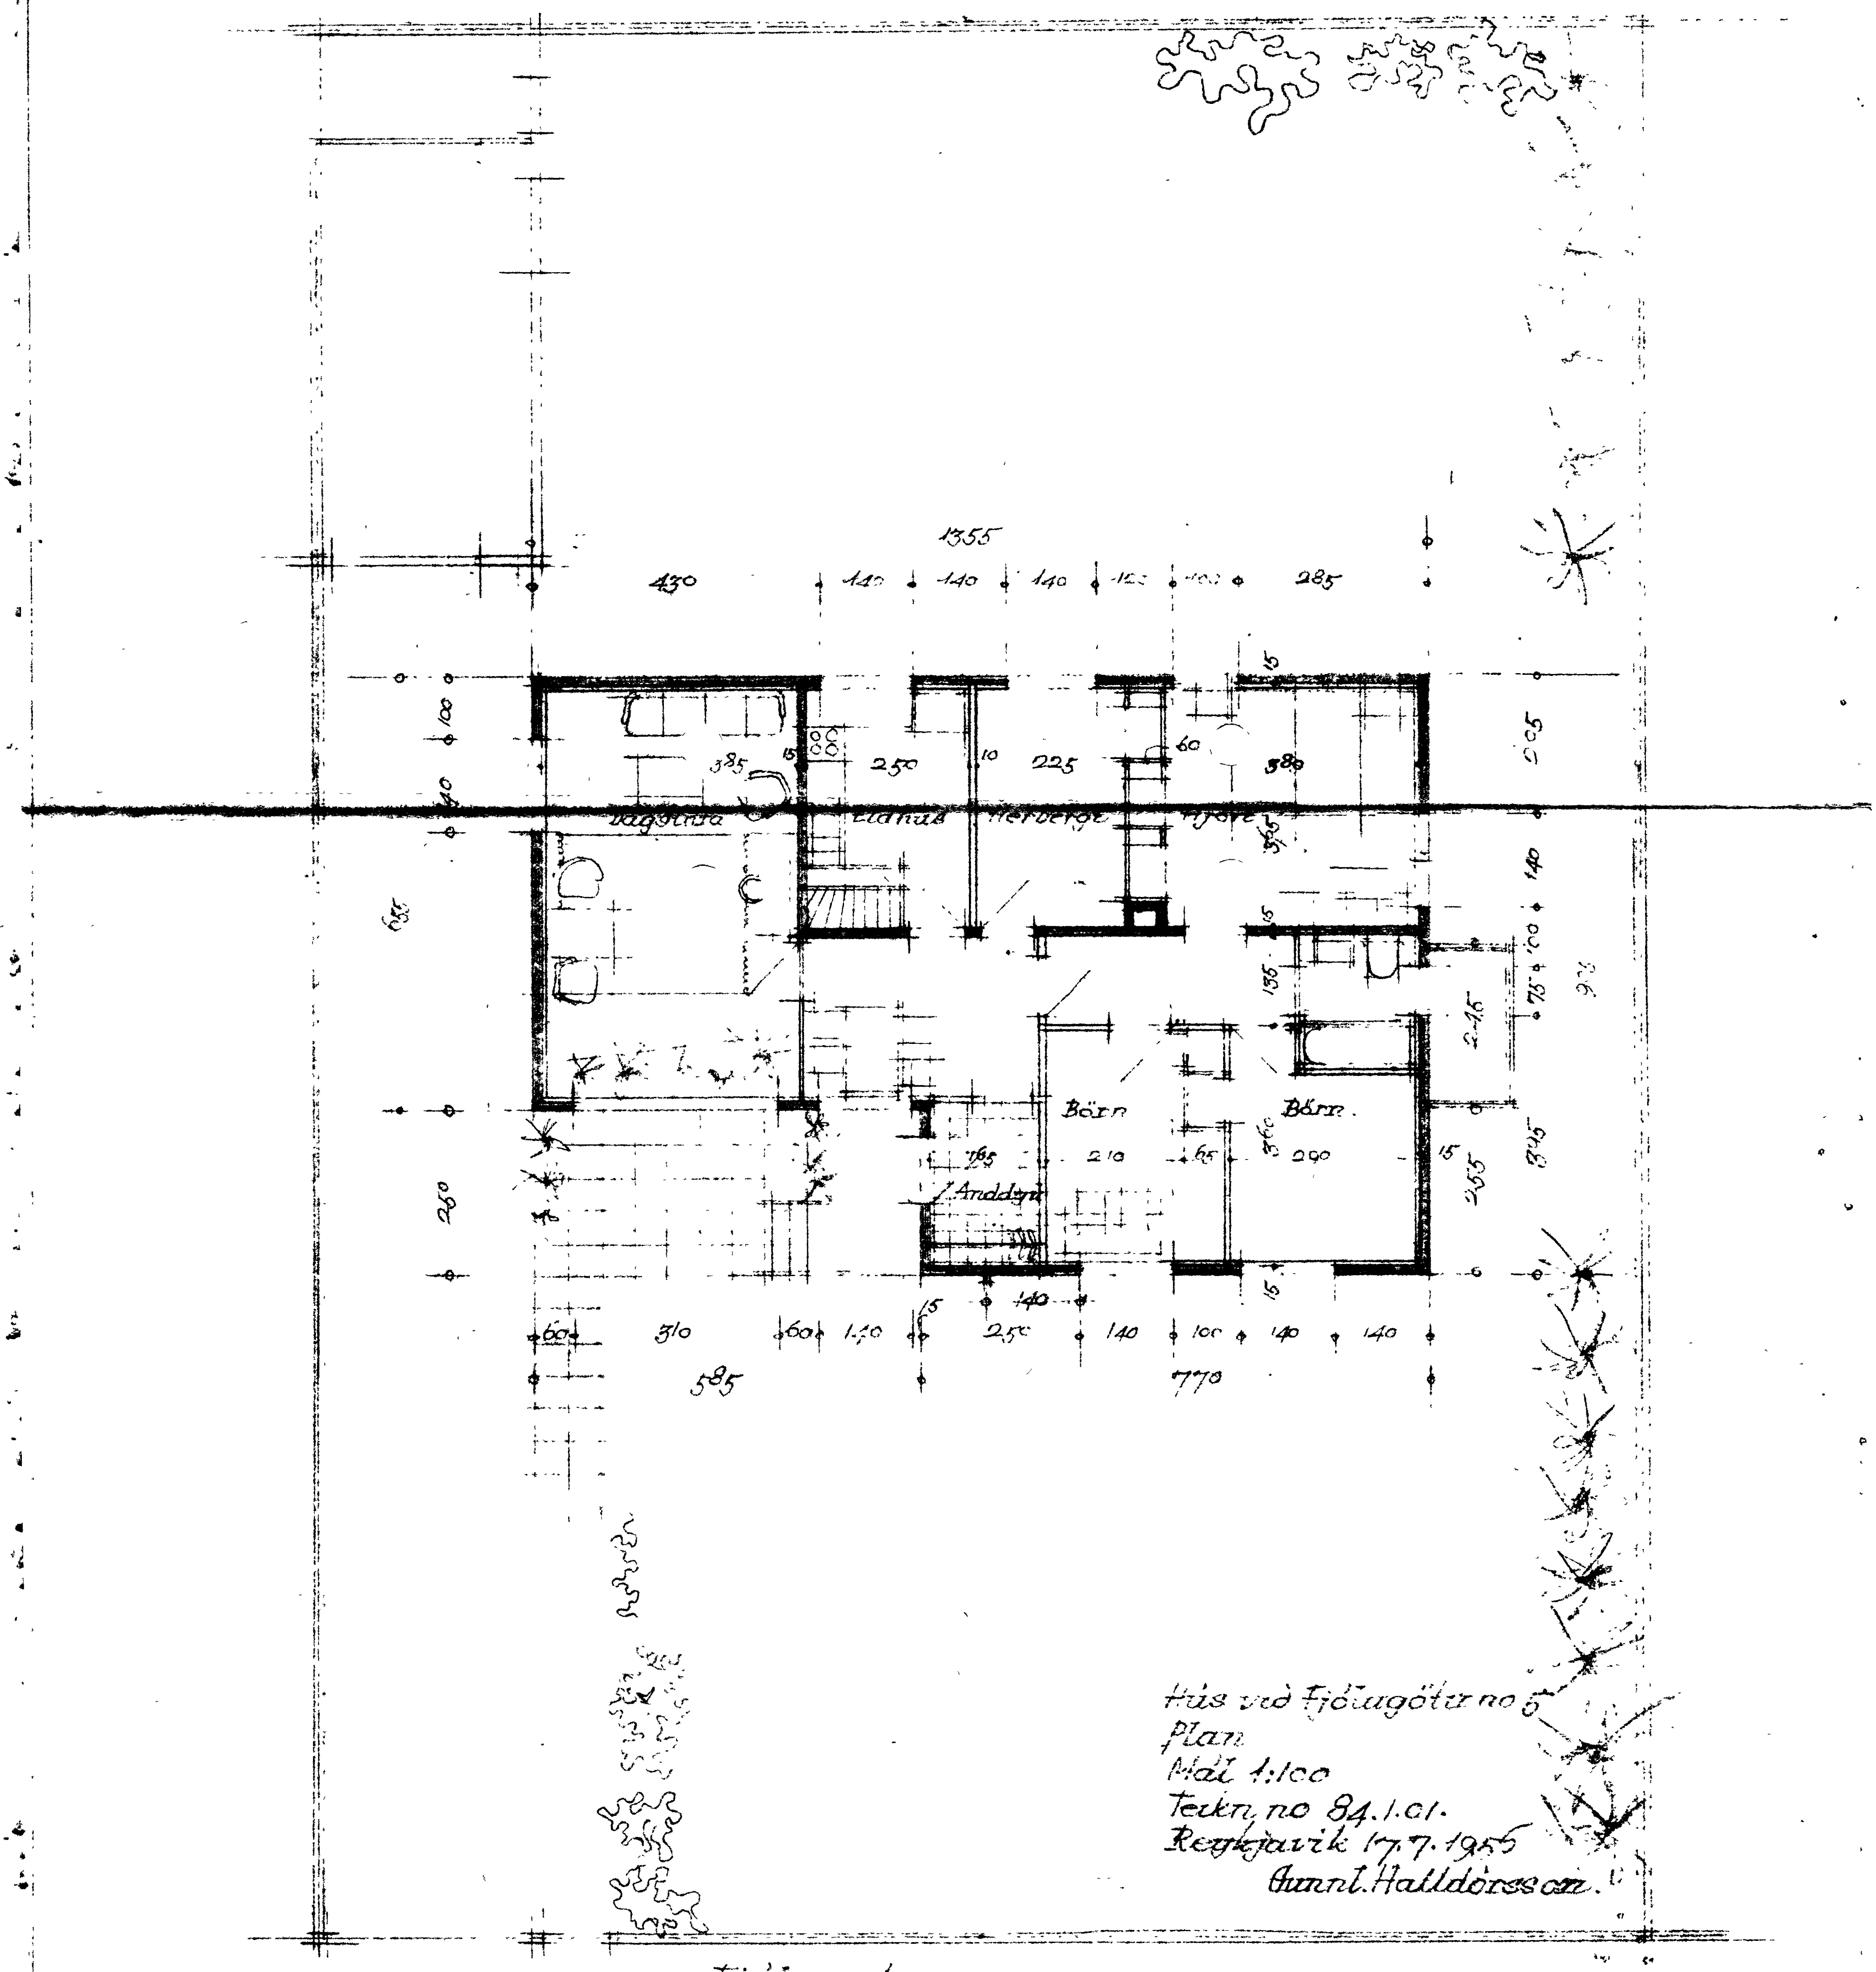

Hús við Fjólugötu no 5
Plan
Mál 1:100
Teikn. no 84.1.01.
Reykjavík 17.7.1955
Gunnl. Halldórsson.