
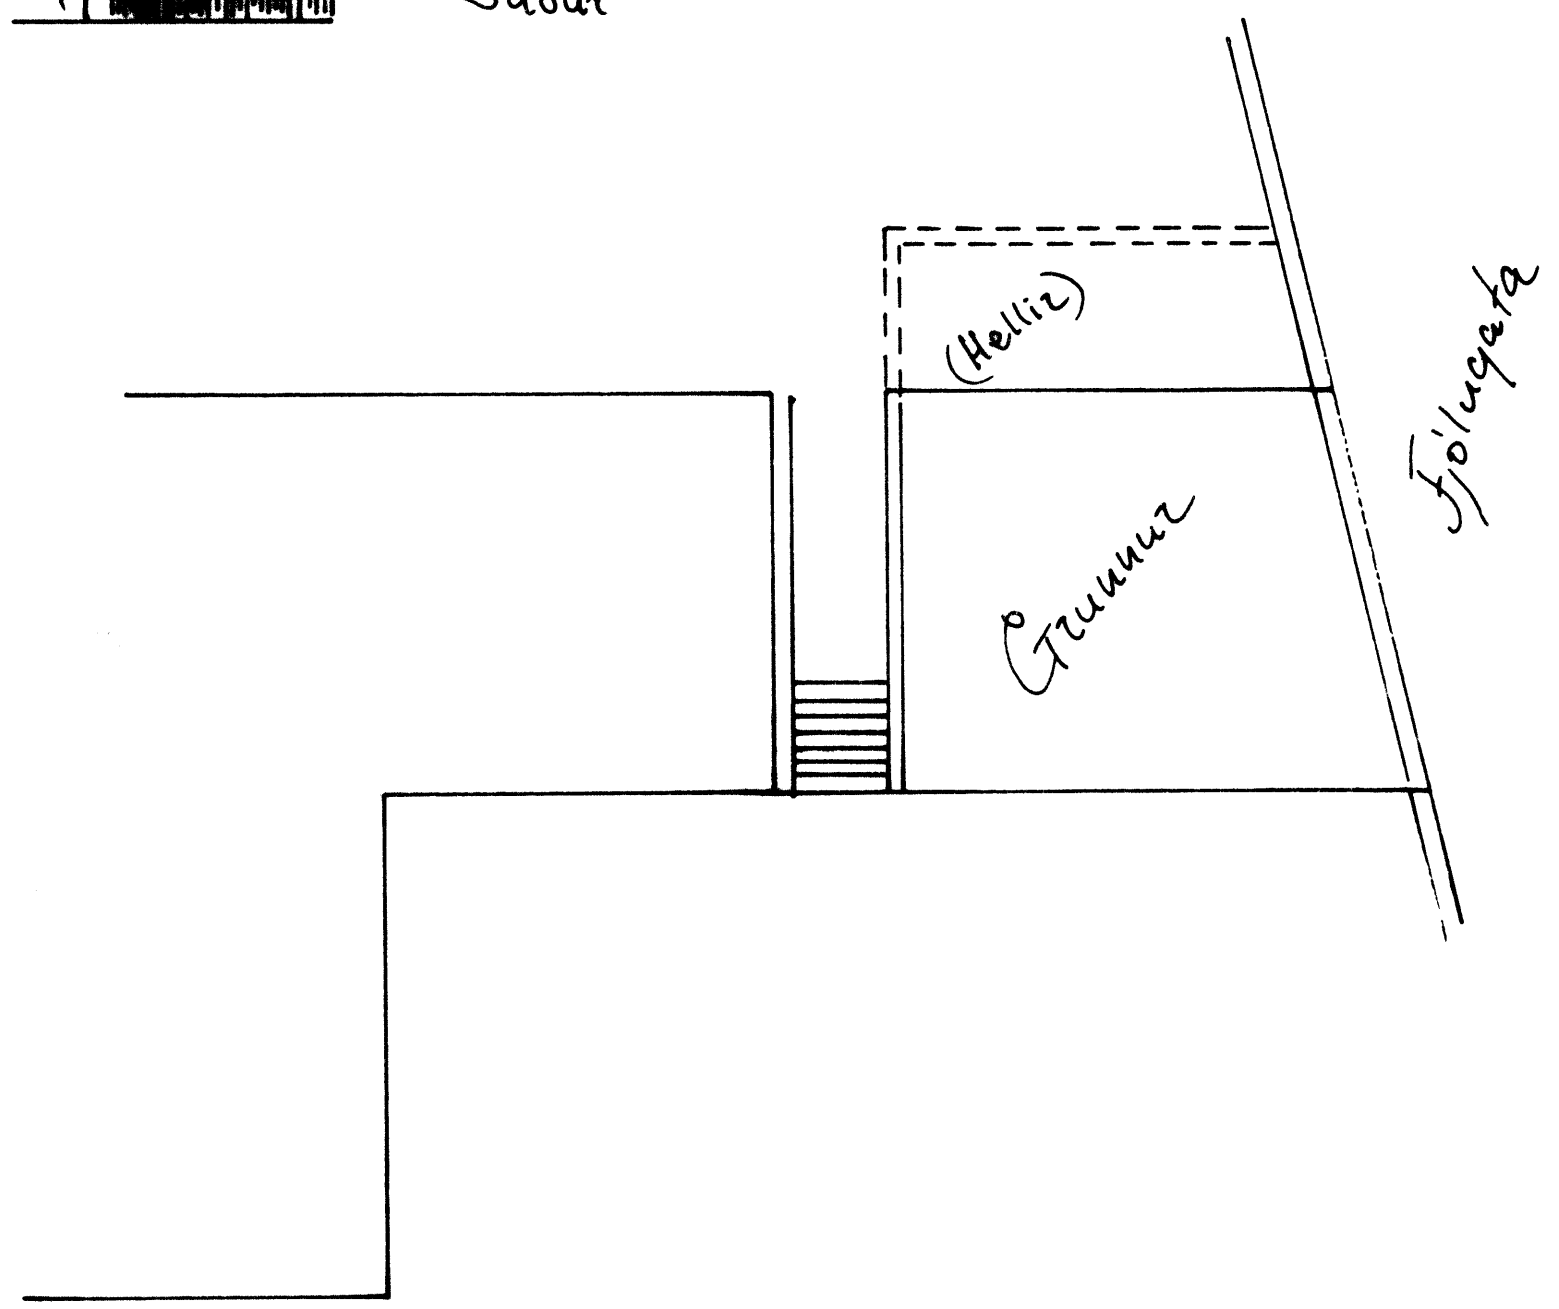
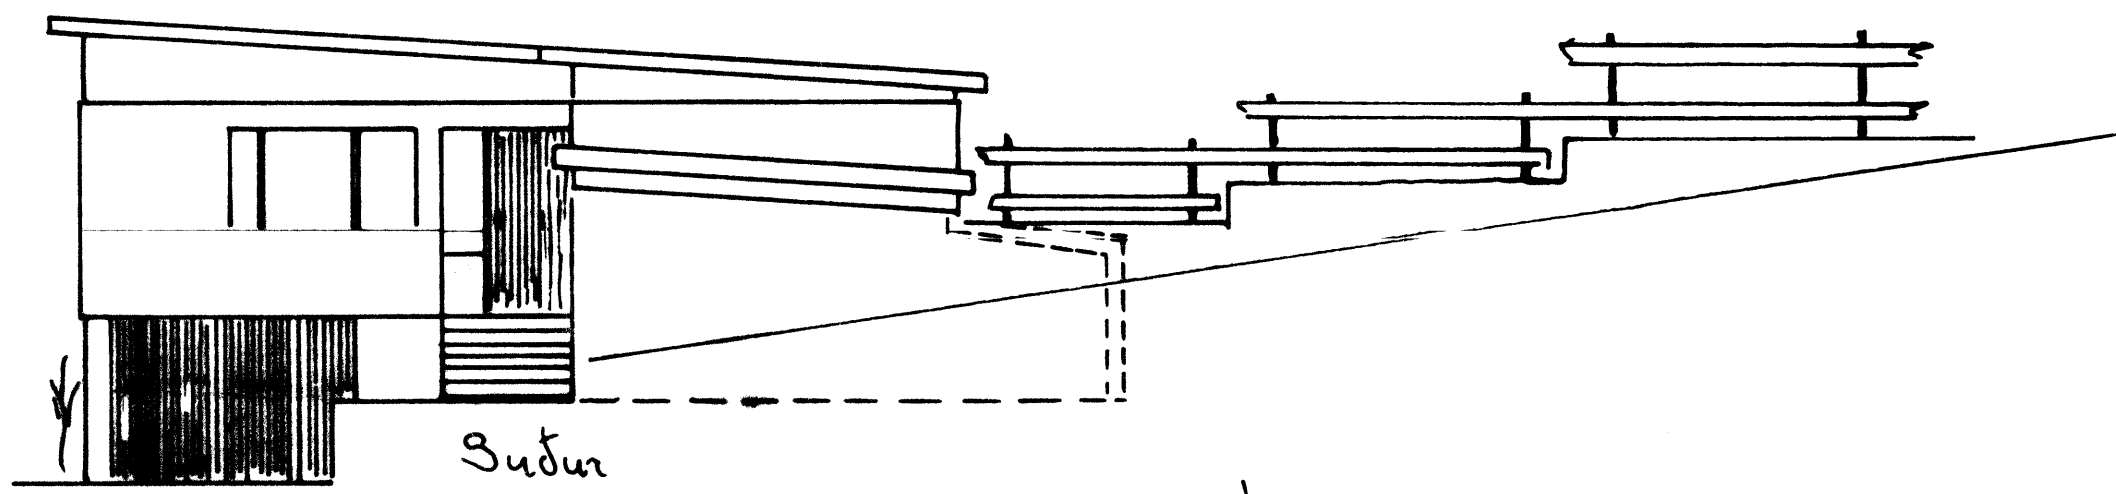


Fjölugata 9 Eig: Magnus Sveinsdóttir & fjölskyldu
Mál 1:100 cm.

Sérbygging blóma og sólhúis + b.

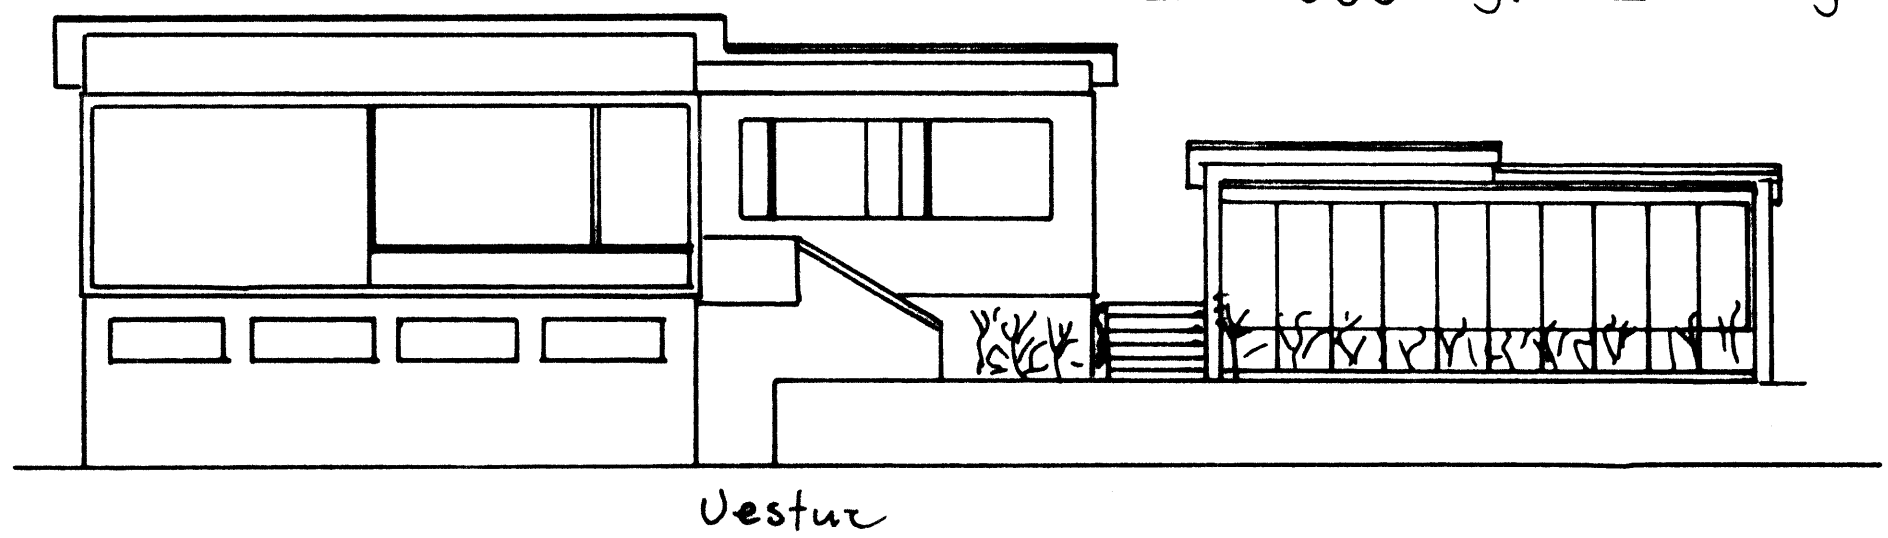

21. maí 1981 'Ol Grá