


FJÓLUGATA 9. Eig: Magnús Sveinsson.

VESTMANNAEYJUM.


2545

Samp. á fundi byggi  
netdar. 28-9-'71


Molt 4-10-'71 O.J.-S.G.

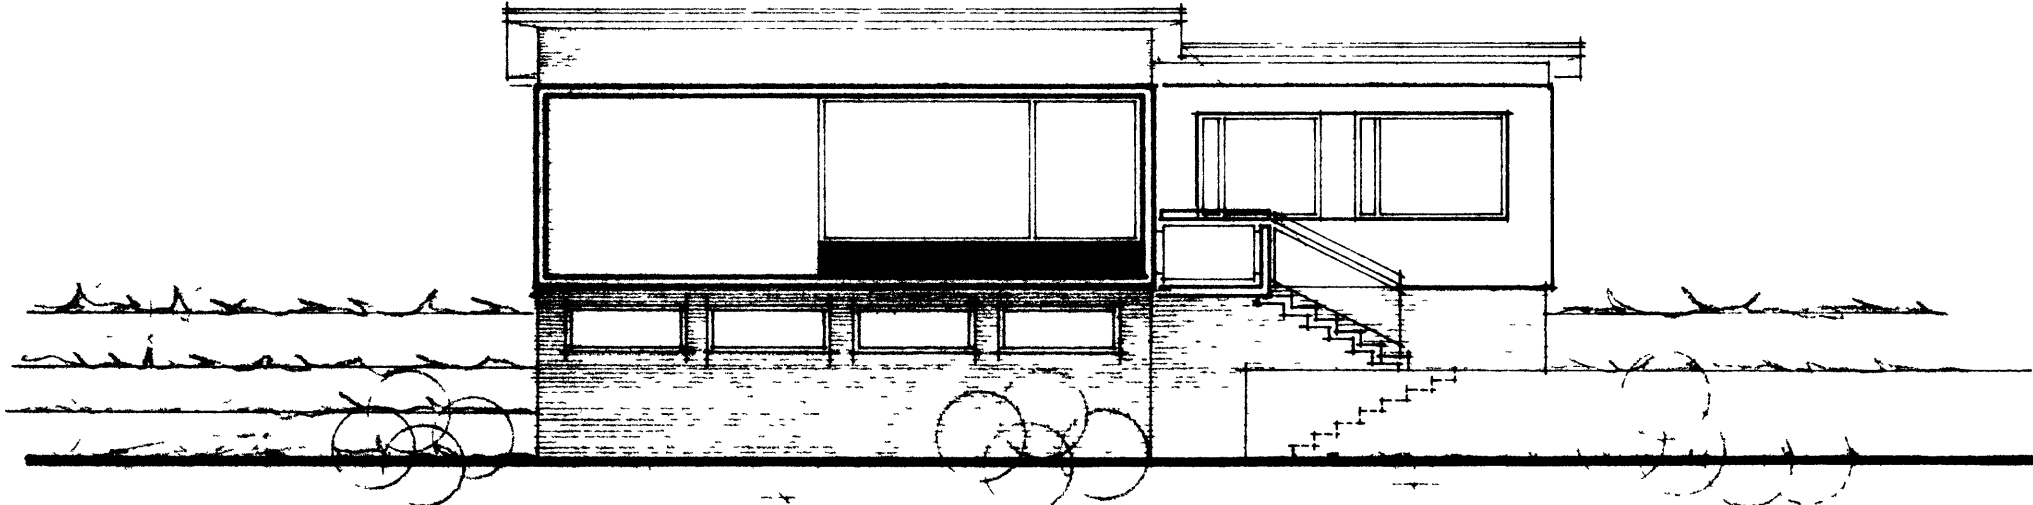


VESTUR.

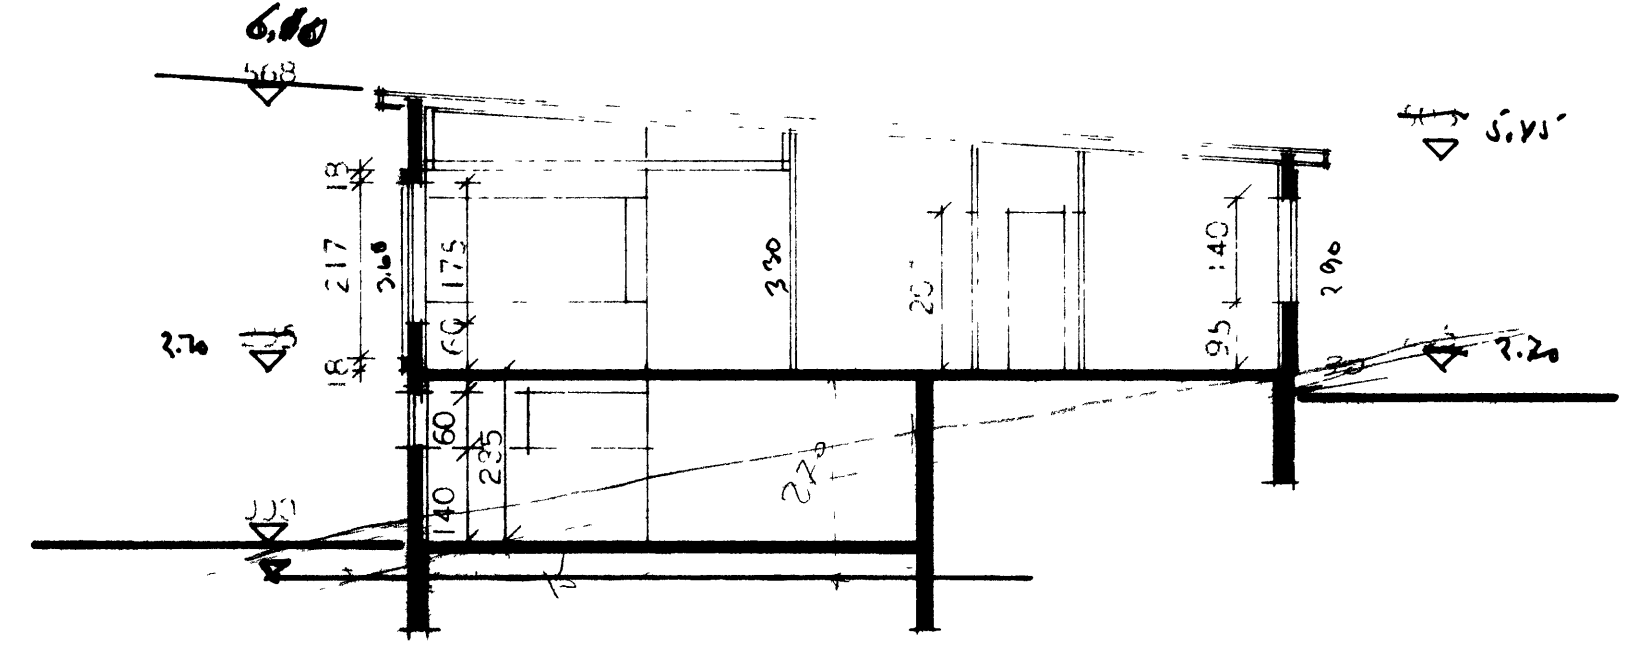


SNEIÐING.

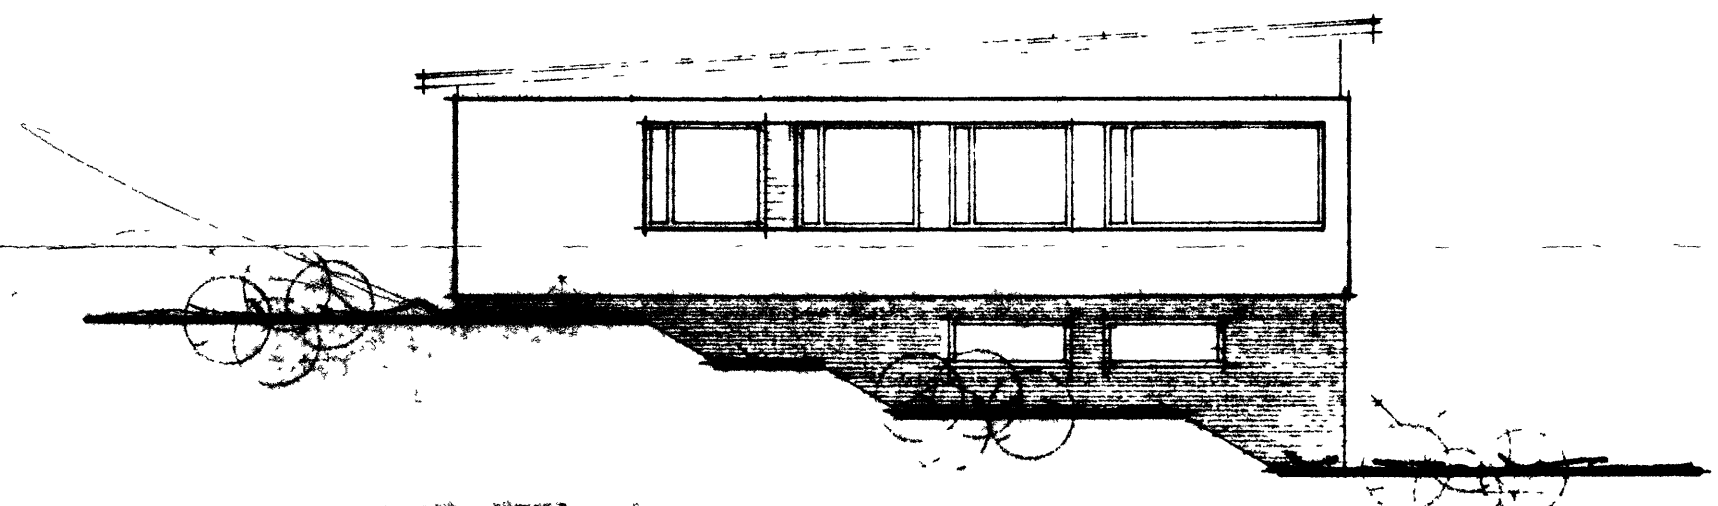

NORÐUR.

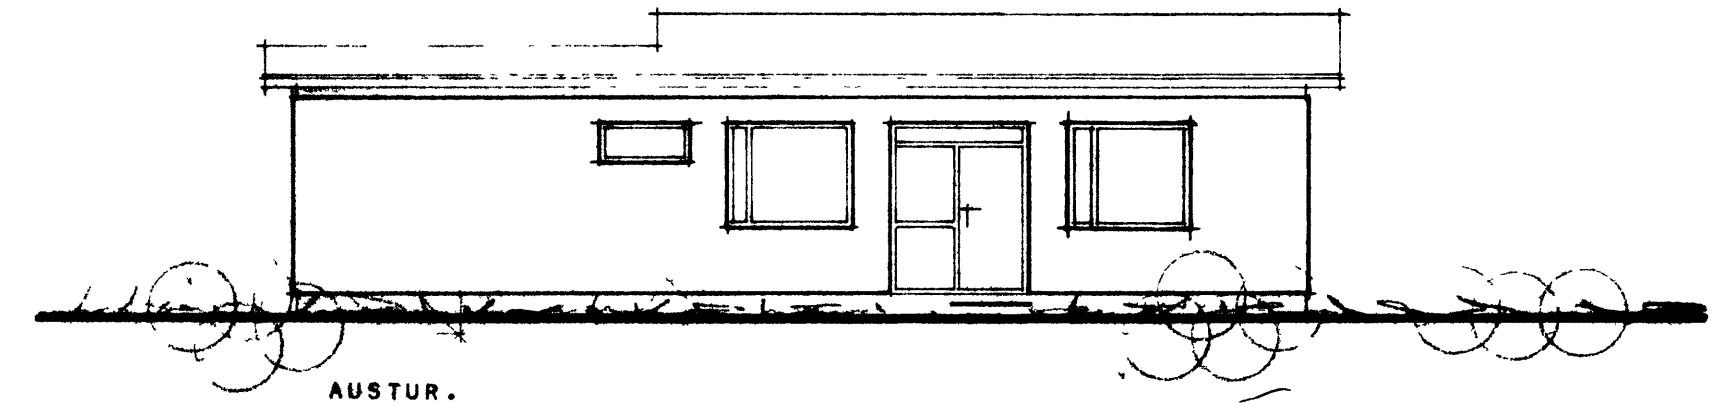

AUSTUR.

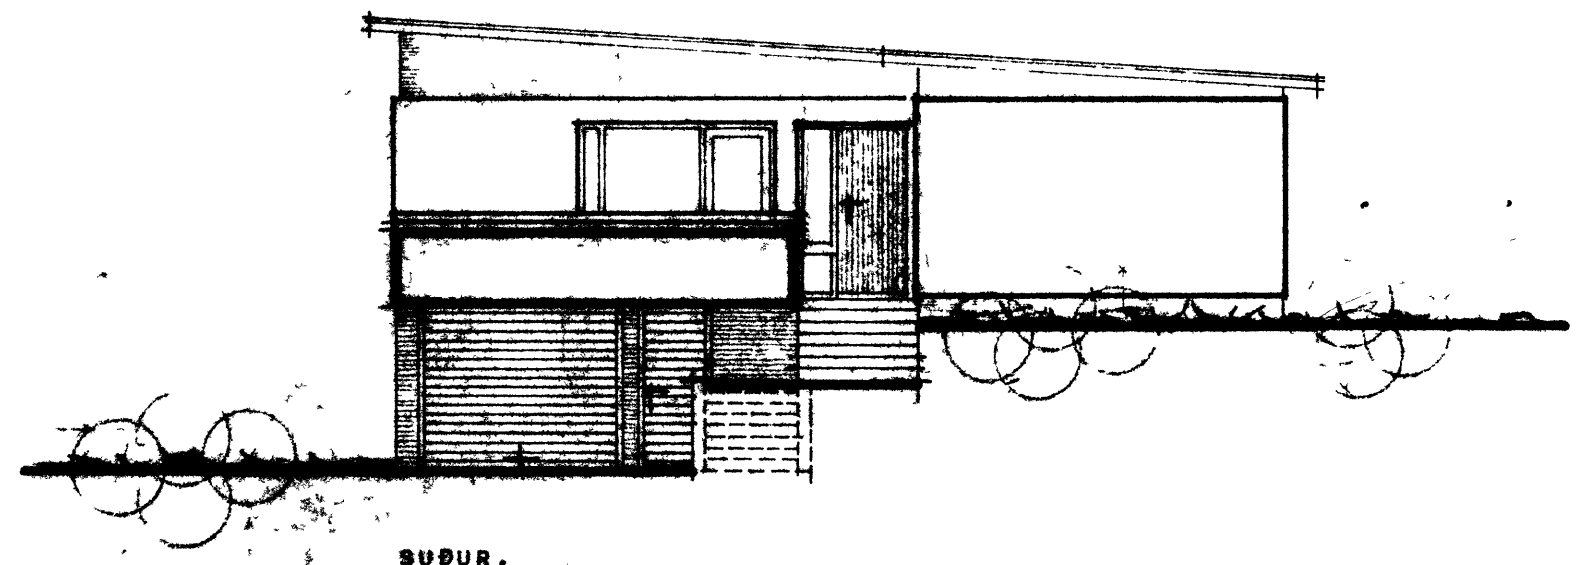

SUÐUR.

BREYTT Í SEPT. 71 SG

HÖFNEDISMÁLASTOFNUN RÍKISINS

ÓTELTSVINDIR OG  
SNEIÐING

MÁL 1:100

INBYLISBÚS

VERK

91A

BLAD NR /

1967