2370

SAMÞYKKT Í BYGGINGARNEFND
25-1-85
BYGGINGAFULLTRÚI

SNIÐ B-B MKV 1:25

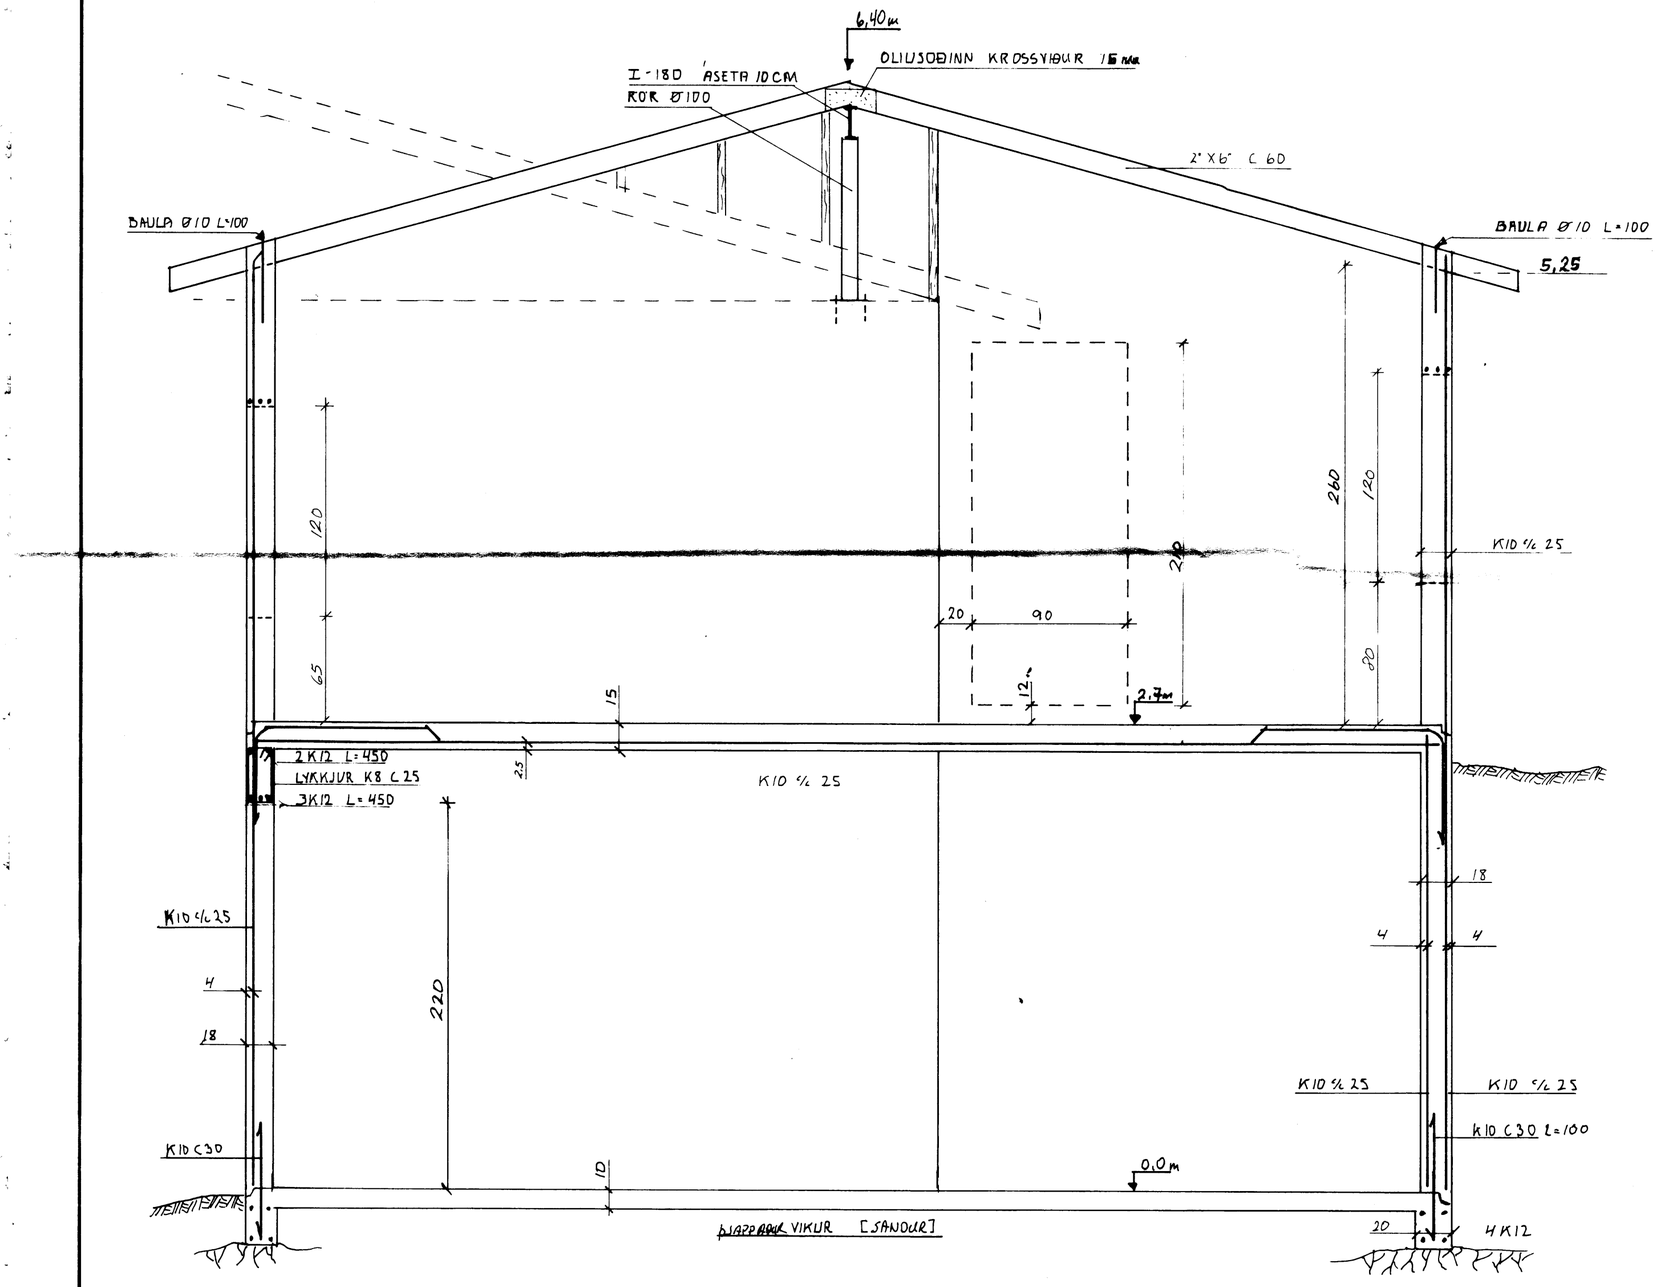

JÁRN Í LOFTPLÖTU MKV 1:50

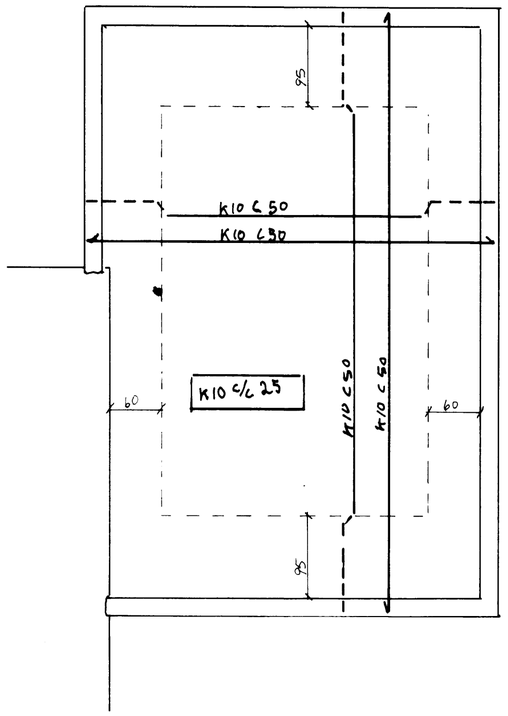

EINANGRUN Í ÚTVEGGJUM 4"

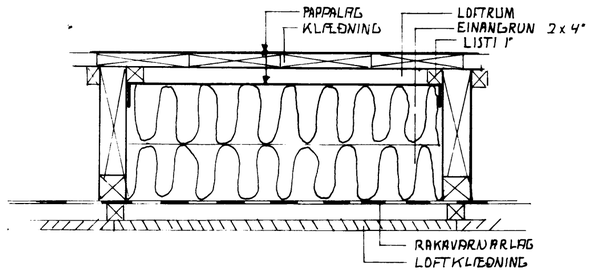

SIGHVATUR ARNARSSON TÆKNIFR.	
MKV. 1:50, 1:25	FJÓLUGATA 21
TEIKN S/M	VIÐBYGGING
DAGS 3.03.1985	
BLAÐ 3 af 3	