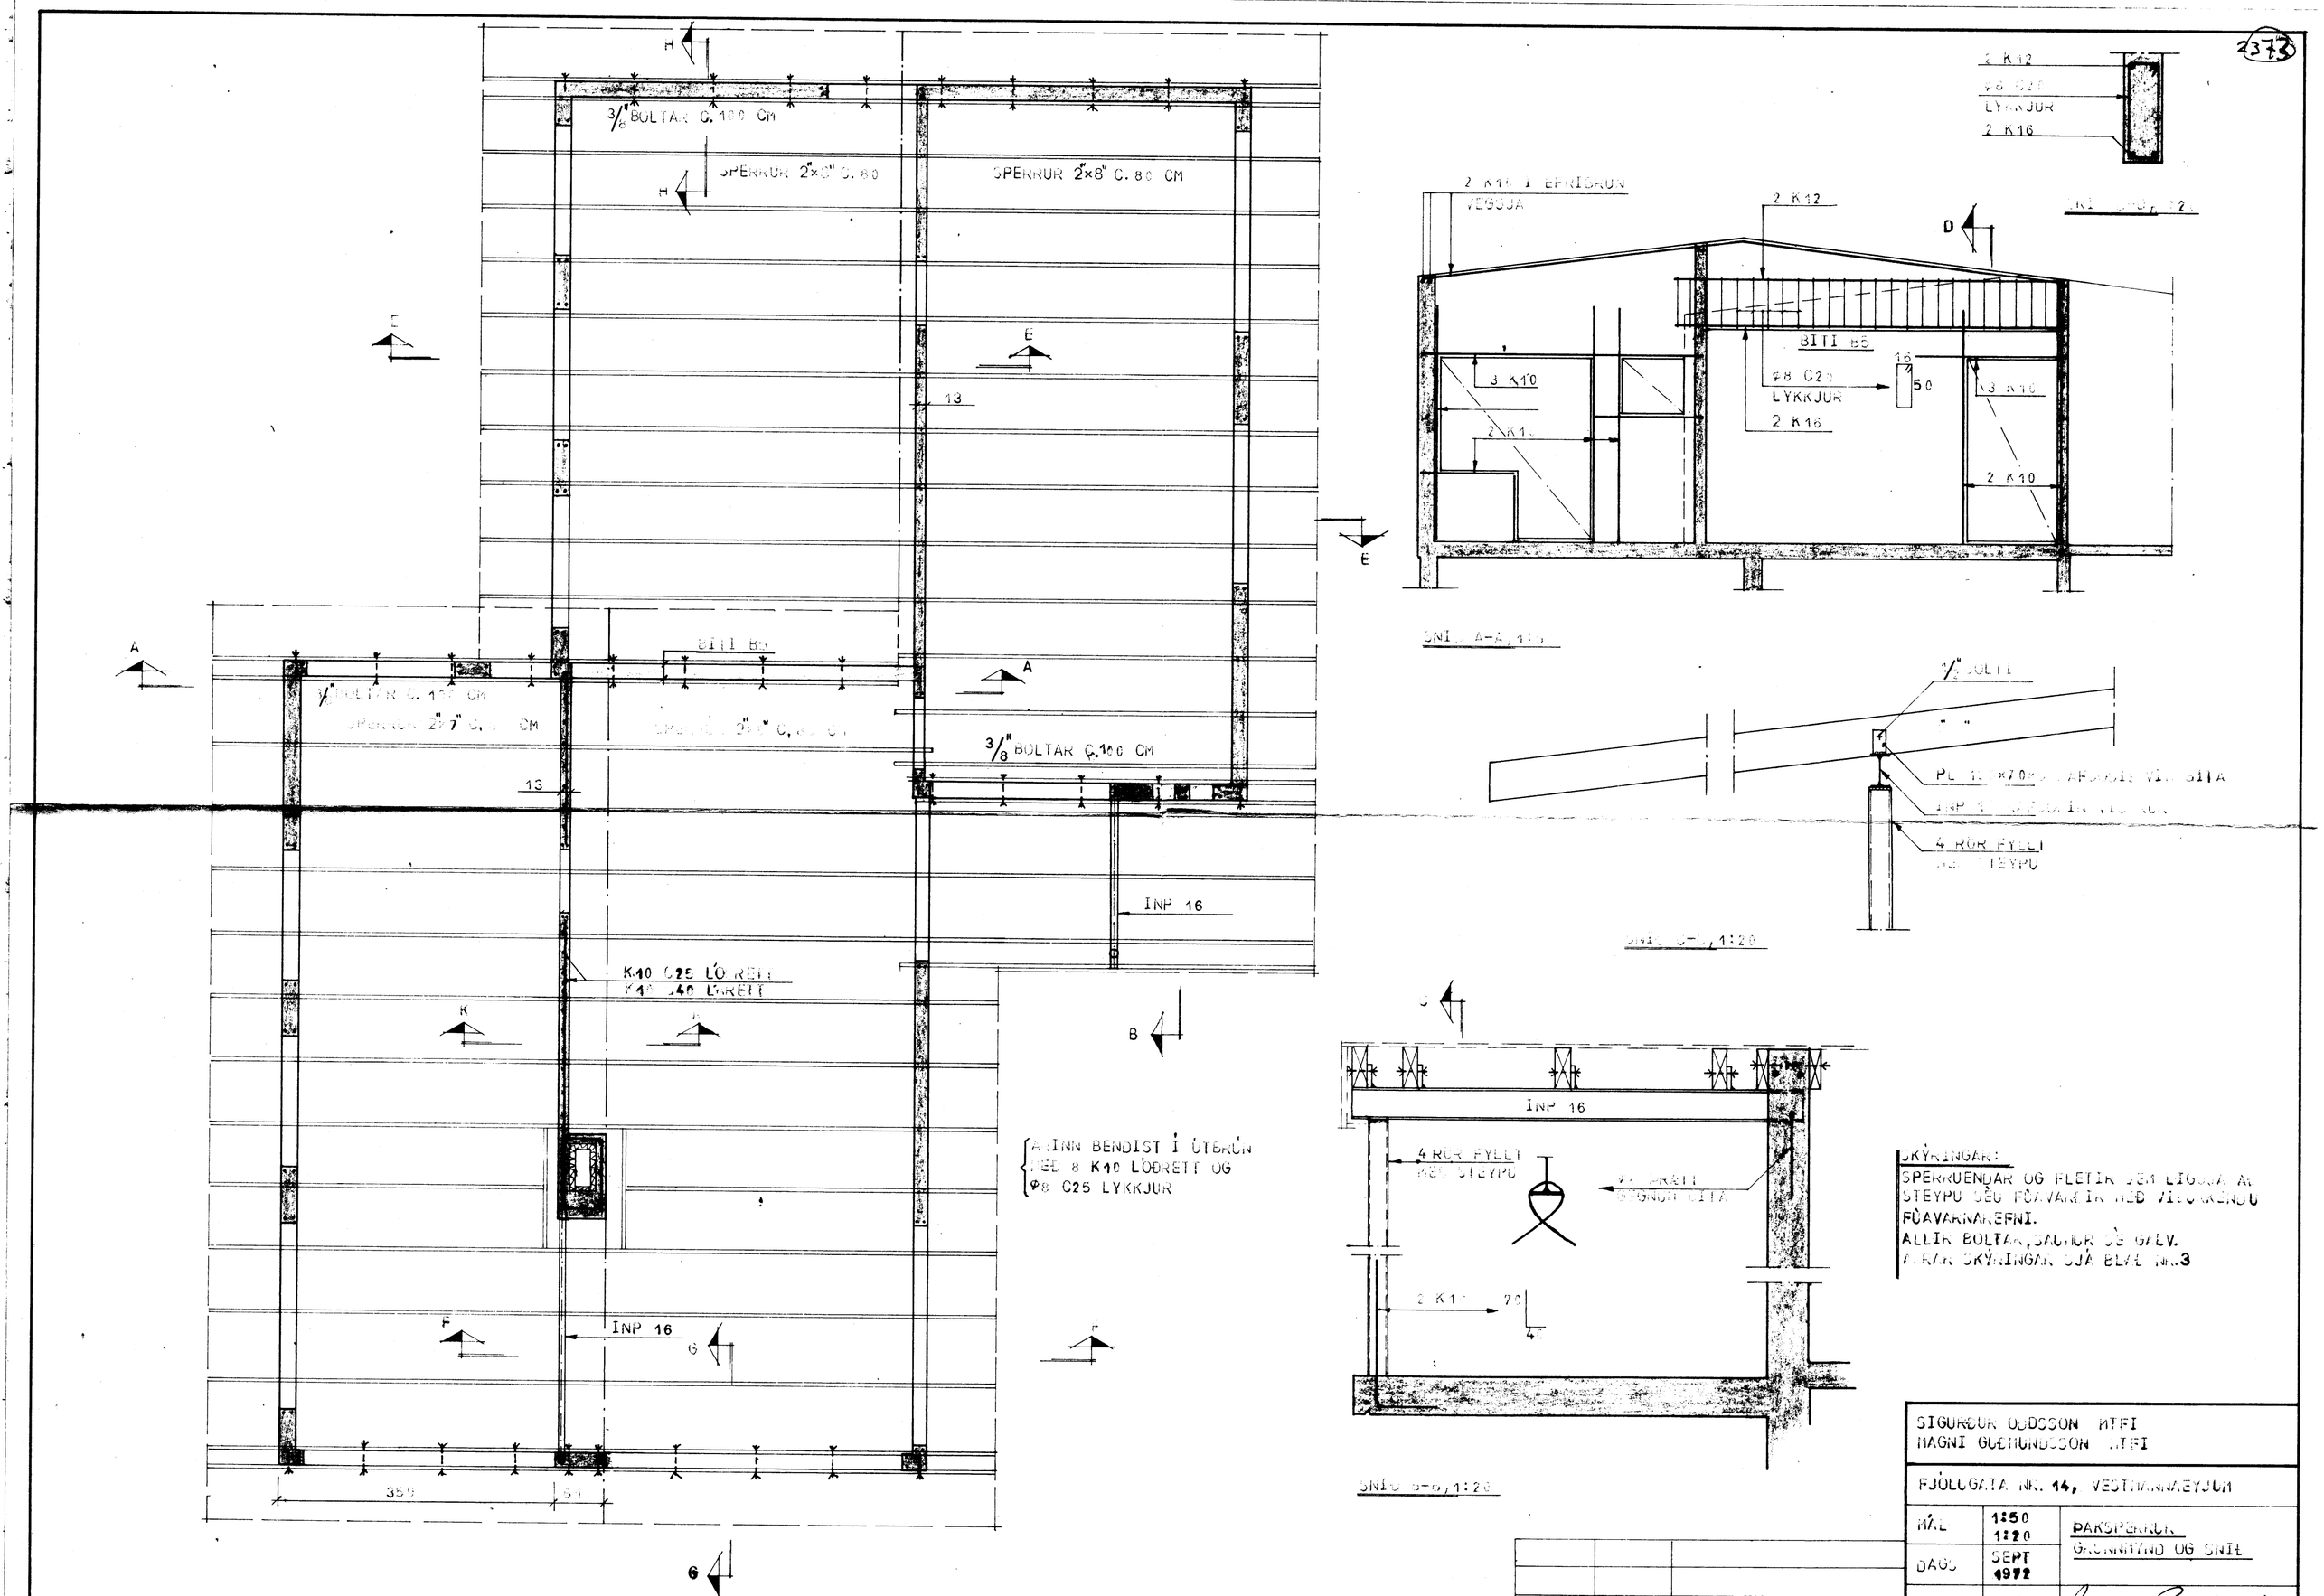

3/8" BOLTAR C. 100 CM
SPERRUR 2"×8" C. 80 CM
BITI B5
3/8" BOLTAR C. 100 CM
INP 16
K10 C25 LÓÐRETT
K10 C40 LÓÐRETT
ARINN BENDIST Í ÚTBRÚN
MEÐ 8 K10 LÓÐRETT OG
Φ8 C25 LYKKJUR
INP 16
2 K12
LYKKJUR
2 K16
2 K12
BITI B5
Φ8 C20
LYKKJUR
2 K16
3 K10
2 K10
3 K10
2 K10
4 RÖR FYLLT
INP 16
4 RÖR FYLLT
SKÝRINGAR:
SPERRUENDAR OG FLETIR SEM LIGGJA AÐ
STEYPU SÉU FÚAVARÐIR MEÐ VIÐURKENDU
FÚAVARNAREFNI.
ALLIR BOLTAR, SAUMUR SÉ GALV.
AÐRAR SKÝRINGAR SJÁ BLAÐ NR.3
SIGURÐUR ODDSSON MTFI
MAGNI GUÐMUNDSSON MTFI
FJÓLUGATA NR. 14, VESTMANNAEYJUM
MÁL 1:50 1:20
DAGS SEPT 1972
ÞAKSPERRUR
GRUNNMYND OG SNIÐ