



Tjólugata 25 Vestmannaeyjum
tillaga um staðsetningu bílskúrs

blað nr 2
M.B. 19 maí 1970
mælikvarði 1:100

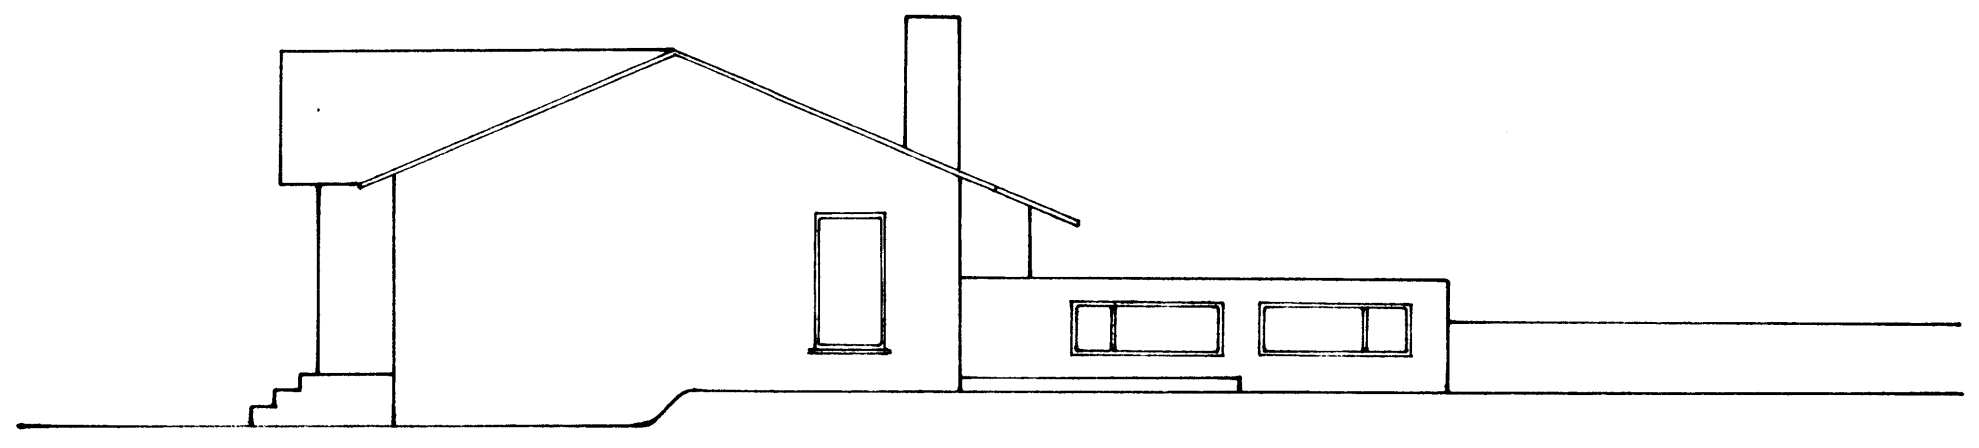

vesturhlið

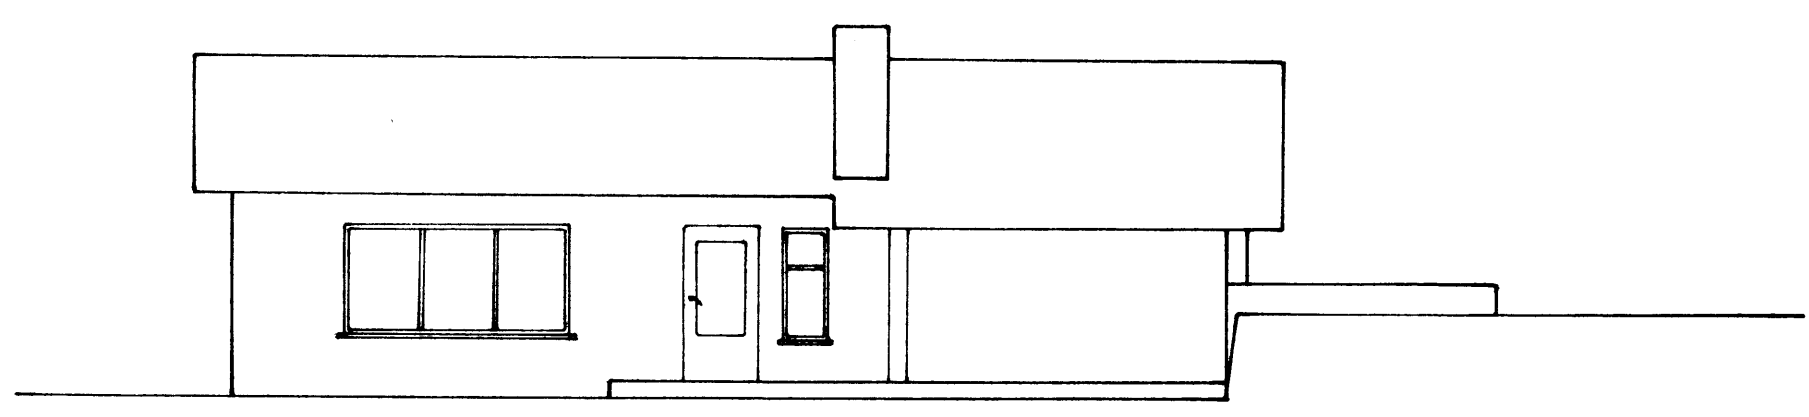

suðurhlið