2386

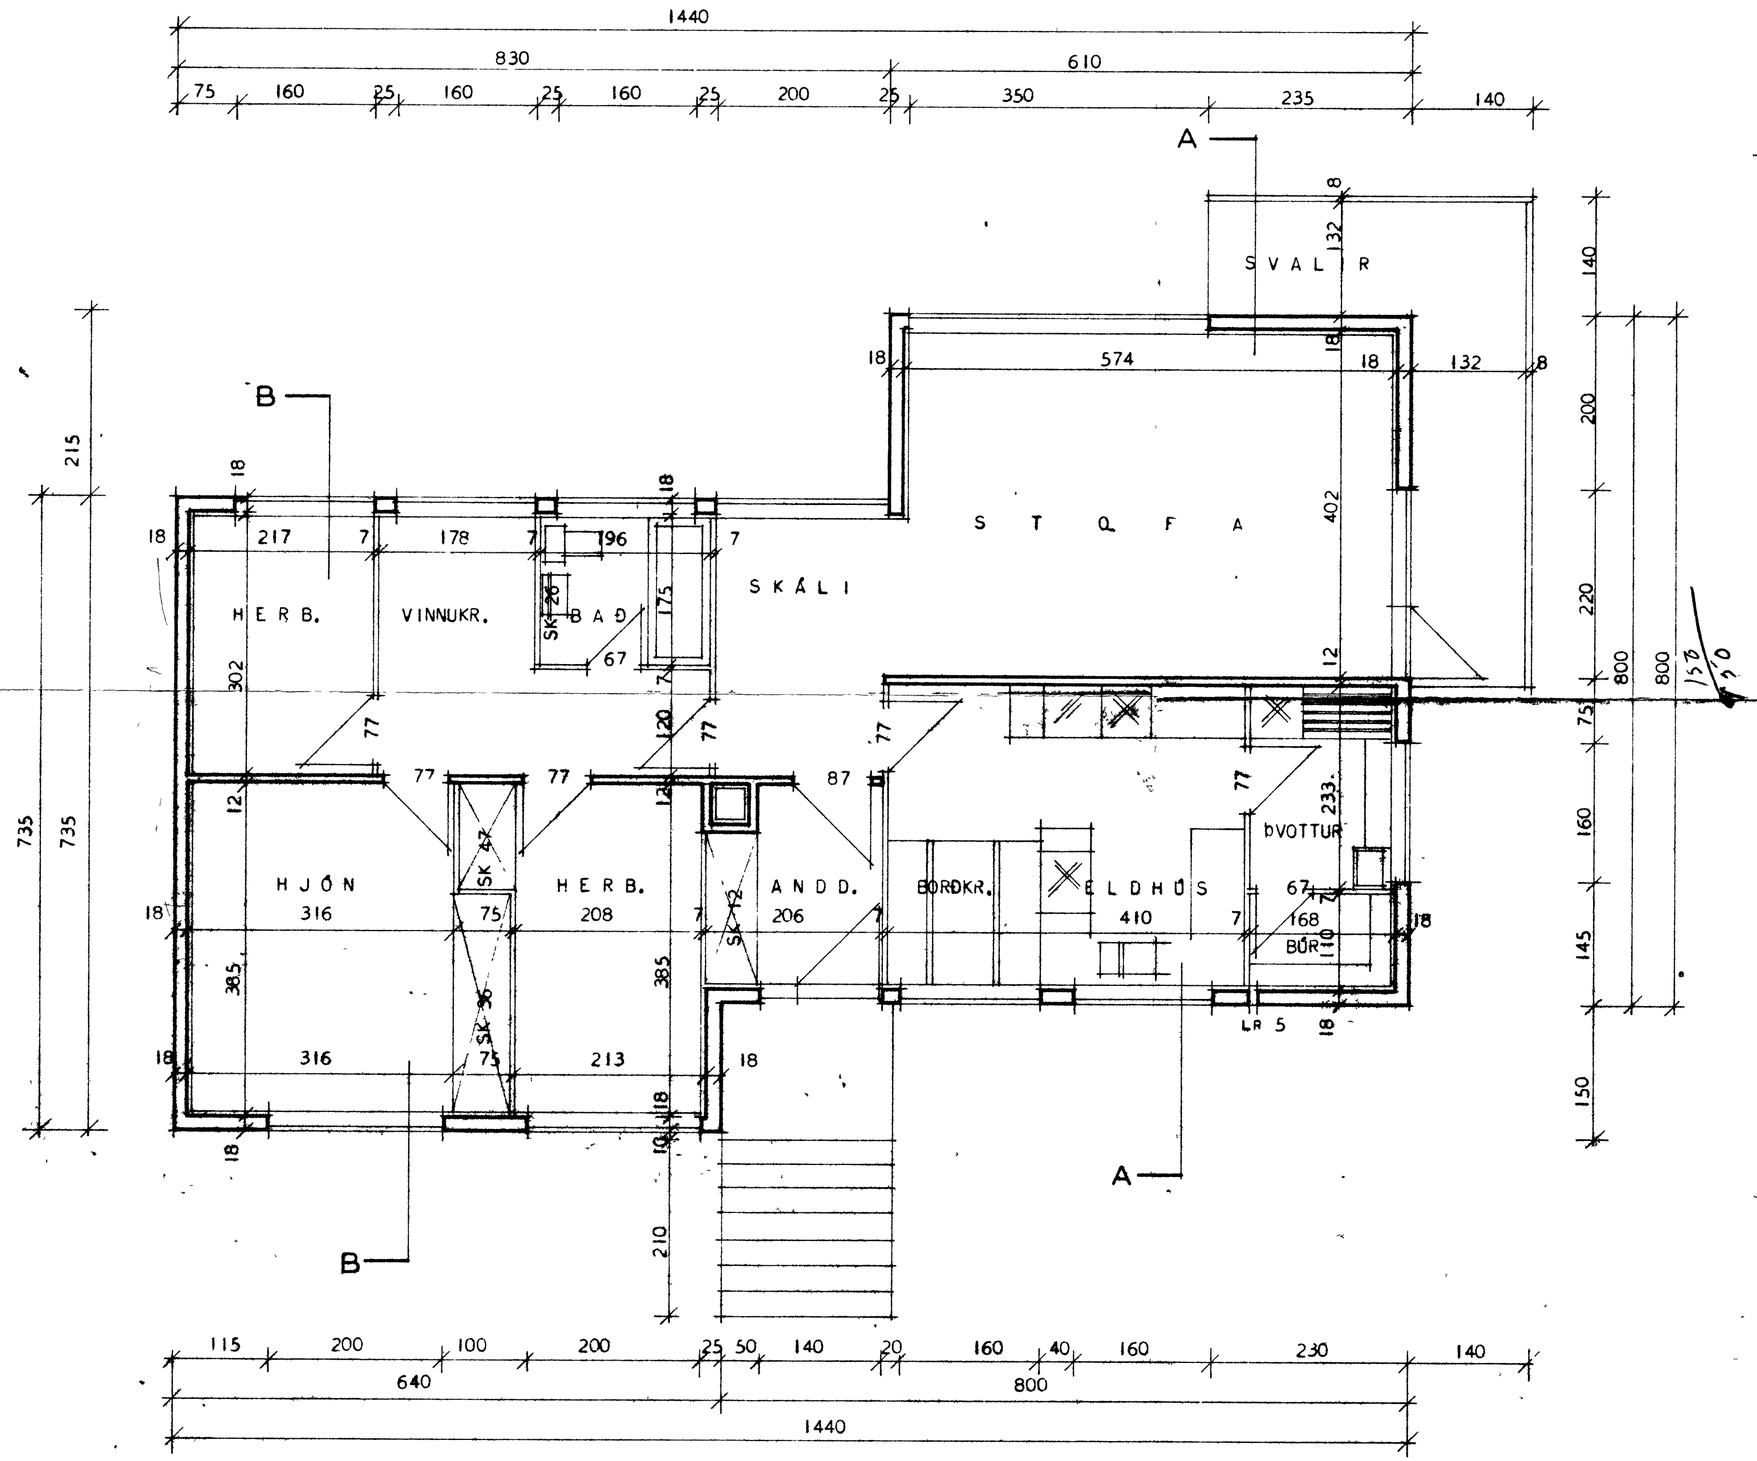

GRUNNMYND HÆÐAR

HÚSNÆÐISMÁLASTOFNUN RÍKISINS

EINBÝLISHÚS

VERK

93 A

BLAÐ NR 3

1967

GRUNNMYND HÆÐAR

MÁL 1:50