10996

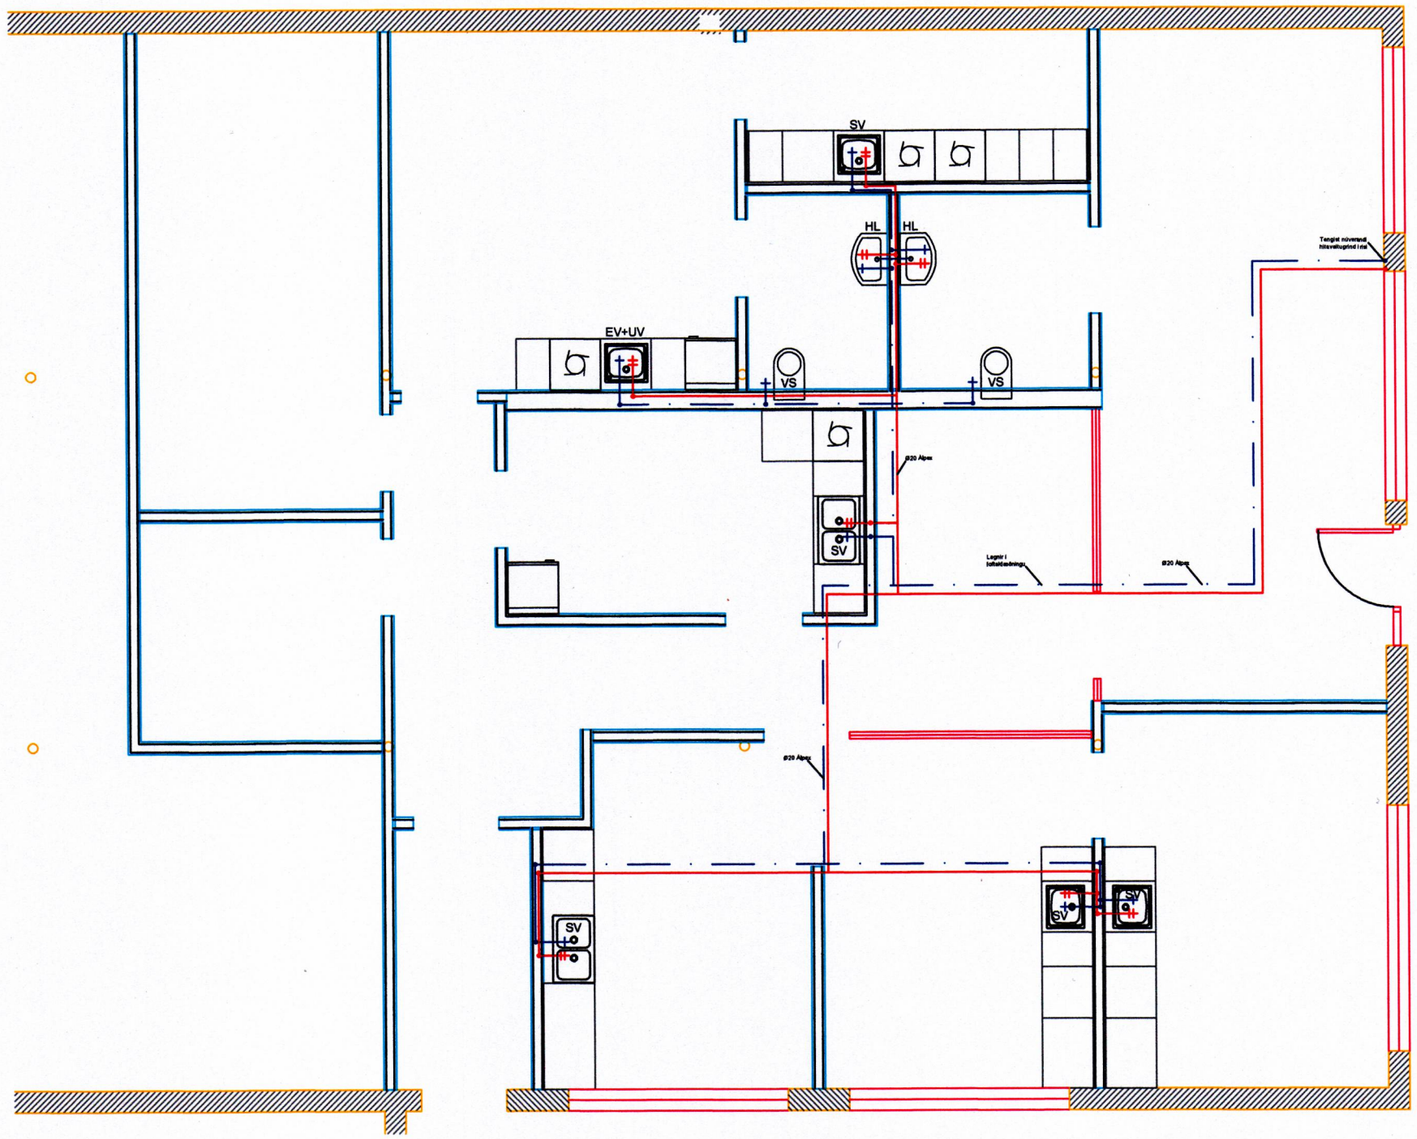


SAMÞYKKT AF BYGGINGARFULLTRÚA

10. OKT. 2019

BYGGINGARFULLTRÚINN Í VESTMANNAEYJUM

SKÝRINGAR

NEYSLUVATNSLAGNIR:

ÖLL PÍPUMÁL ERU NAFNMÁL Í mm.
ÖLL RÖR, FITTINGS OG ANNAÐ LAGNAEFNI SKAL VERA VOTTAÐ AF ÞARTILBÆRUM AÐILA.
ALMENNT ERU LAGNIR ÚR ÁLPEX.
TENGILAGNIR ERU 16X2.2 RÖR NEMA ANNARS SÉ GETIÐ.
LAGNIR ERU Í FLESTUM TILFELLUM FALDAR Í VEGG.
EINANGRA SKAL ALLAR LAGNIR EFTIR STAÐLI.
RÖR SKULU FRAMLEIDD SAMKVÆMT DIN 4726.

MÆLT ER MEÐ AÐ LAGNIR Í BAÐ OG STURTU SÉU 20X2.5.

NEYSLUVATNSLAGNIR SKAL ÞRÝSTIPRÓFA MEÐ KÖLDU VATNI SAMKVÆMT MEÐFYLGJANDI PRÓFUNARBLAÐI. PRÓFUNARÞRÝSTINGUR SKAL VERA 1,5 X HÁMARKSÞRÝSTINGUR VEITU, ÞÓ EKKI MINNI EN 6 BAR.

SKAMMSTAFANIR:

| | |
|---|---|
| HL | HANDLAUG |
| VS | VATNSSALERNI |
| SB | STEYPIBAÐ |
| BK | BAÐKAR |
| EV | ELDHÚSVASKUR |
| UV | UPPÞVOTTAVÉL |
| ÞV | ÞVOTTAVÉL |
| SV | SKOLVASKUR |
| ÞSV | ÞVAGSKÁL Á VEGG |
| BR | BRUNASLANGA |
| GS | GARÐSLANGA |

ATH.
STAÐSETNINGU STÚTA FYRIR HREINLÆTISTÆKI MÁ AÐEINS HAFA TIL VIÐMIÐUNAR OG ÞARF AÐ YFIRFARA OG AÐLAGA ÞEIM TÆKJUM SEM ENDANLEGA ERU VALIN.

ÖLL MÁL Í mm NEMA ANNARS SÉ GETIÐ.

LÍNUGERÐIR:

KALT NEYSLUVATN
HEITT NEYSLUVATN
HRINGRÁS HEITT NEYSLUVATN

MIÐSTÖÐIN
-Í MEISTARA HÖNDUM

| | | | | | |
|---|---|---|---|---|---|
| Verkheiti: Flatir 29 | dags: 30-09-2019 | nr: | dags: | breyting: |
| Verkefni: Neysluvatn | Verkefnisnr: 1013 | | | |
| mælt: 1:50 | Teikn nr: 003 | | | |
| samþykkt: | | | | |