


MIDSTÖÐIN ehf. RÁÐGJAFABJÓUSTA STRANDVEGUR 30 800 VESTMANNAEYJUM Sími 481-1475 Póstfang deda@midstodin.is		VARMATAP-SREIKNINGAR FYRIR:							REIKNAD BOM DAGS. 20.08.2019		
Ofn nr	Staðsetning	Nr	Nauðsynleg Afköst w	Námarks hæð mm	lengd mm	þykkt tag	Valin afköst w	Tenging	Ónókar Gerð	stíllítila	skýringar
1	Bíóstofa	1,1	1.940	800	1800	11	1.010		VH		
		1,2		800	2000	11	1.263		VH		
2	Salerni	2	207	800	400	11	252		LH		
3	Starismannasalerni	3	154	800	400	11	252		LH		
4	Starismannaséstaða	4	978	800	900	11	880		LH		
5	Karftistofa	5	732	800	800	21	828		LH		
6	Skrifstofa	6	918	800	900	11	880		LH		
7	Rönging	7	386	800	900	11	880		LH		
8	Gangur	8	410	800	900	11	880		LH		
9	Söðubrúnsun	9	428	800	900	11	880		LH		
10	Mótaka	10	384	800	700	11	513		LH		
11	Starismannainngangur	11	415	800	700	11	513		LH		
12	Aðgerðarstofa 1	12	1.062	800	1800	11	1.137		LH		
13	Aðgerðarstofa 2	13	992	800	1800	11	1.137		LH		
		14,1	1.526	800	1100	11	807		LH		
		14,2		800	1100	11	807		LH		
							1.514				
			9.924				11.817				

SAMÞYKKT AF BYGGINGARFULTRÚA

1 0. OKT. 2019

SES

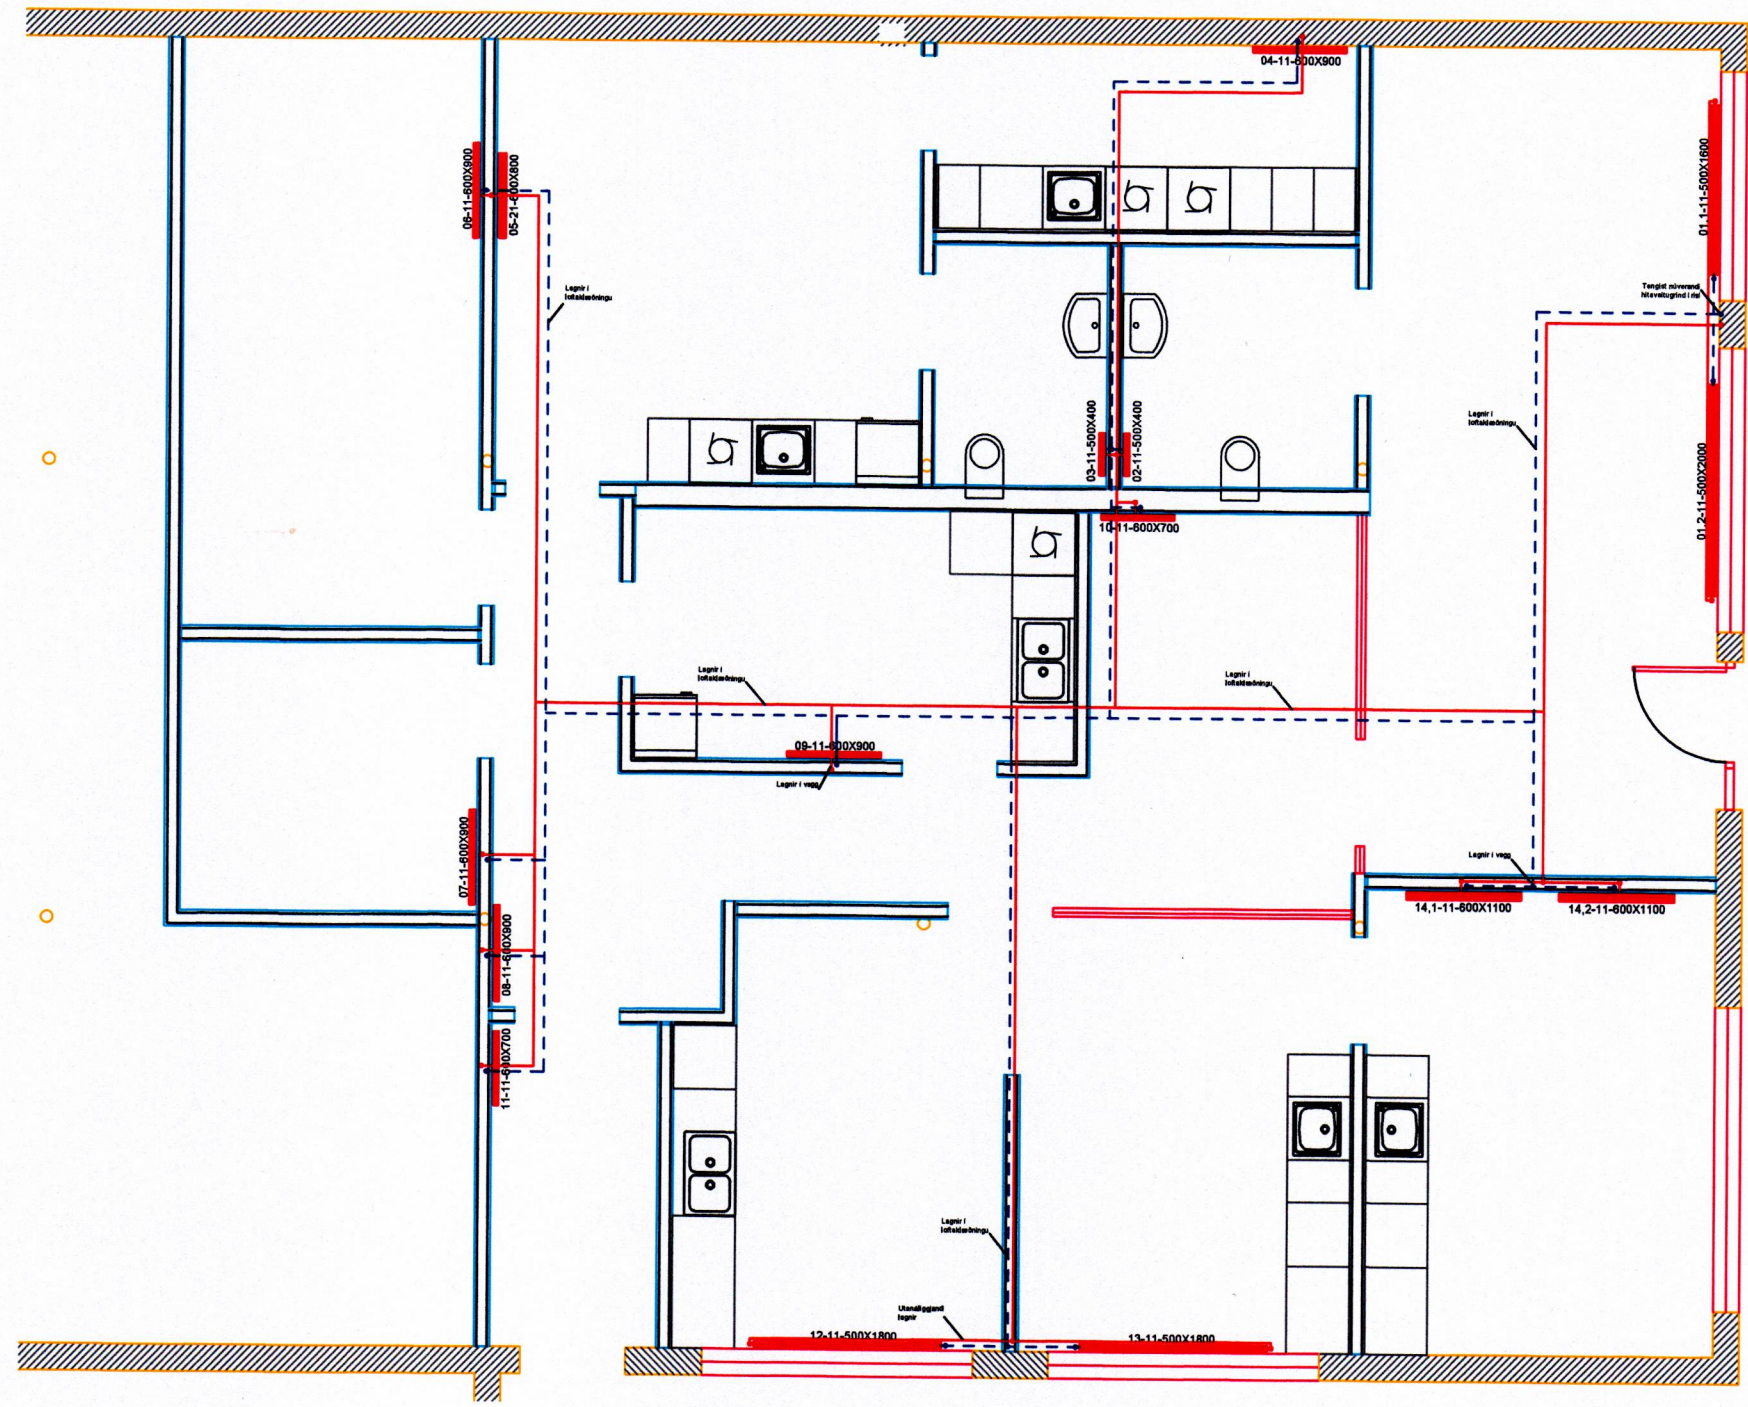

**SKÝRINGAR** BYGGINGARFULTRÚINN Í VESTMANNAEYJUM

**OFNALAGNIR:**  
 ÖLL PÍPUMÁL ERU NAFNMÁL í mm.  
 ÖLL RÖR, FITTINGS OG ANNAD LAGNAEFNI SKAL VERA VOTTAD AF PARTILVERUM AÐILA.  
 ALMENNT ERU LAGNIR ÚR ÁLPEX.  
 STOFNHITALAGNIR ERU Ø20x2.5.  
 GREINILAGNIR ERU Ø18x2.0.  
 TENGLAGNIR Í OFNA ERU Ø12mm MAPRESS, NEMA ANNARS SÉ GETIÐ.

LAGNIR ERU Í FLESTUM TILFELNUM FALDAR Í VEGG.  
 EINANGRA SKAL ALLAR LAGNIR EFTIR STAÐL.

HITALAGNIR SKAL ÞRÝSTIÞRÓFA MEÐ KÖLDU VATNI Í 3 KLST. VIÐ 9 BAR ÞRÝSTING OG TAKA SKAL ÞRÝSTINGINN EFTIR 30 MÍN OG SVO Í LOK PRUFUTÍMA. NIÐURSTÖÐUR SKAL SETJA Á MEÐFYLGJANDI ÞRÓFUNARBLAÐ. ALLT LAGNAEFNI SKAL VOTTAD OG VIÐURKENT FYRIR NEYSLUVATN OG HITAVEITU AF NÝSKÖPUNARMIÐSTÖÐ ÍSLANDS.

ÖLL MÁL Í mm NEMA ANNARS SÉ GETIÐ.

**LÍNUGERDIR:**  
 ——— FRAMRÁS (TÚR)  
 - - - - - BAKRÁS (RETÚR)

**MIDSTÖÐIN**  
-Í MEISTARA HÖNDUM

Verkefni: Flatir 29	Dagur: 30-09-2019	Nr:	dagur:	Þreyting:
Verkefni: Hitaveita	Verkefni: 1013			
mál: 1:50	Tölu nr: 004			
smáþjafi:				