


SAMÞYKKT AF BYGGINGARFULLTRÚA

1 0. OKT. 2019



BYGGINGARFULLTRÚINN Í VESTMANNNAEYJUM

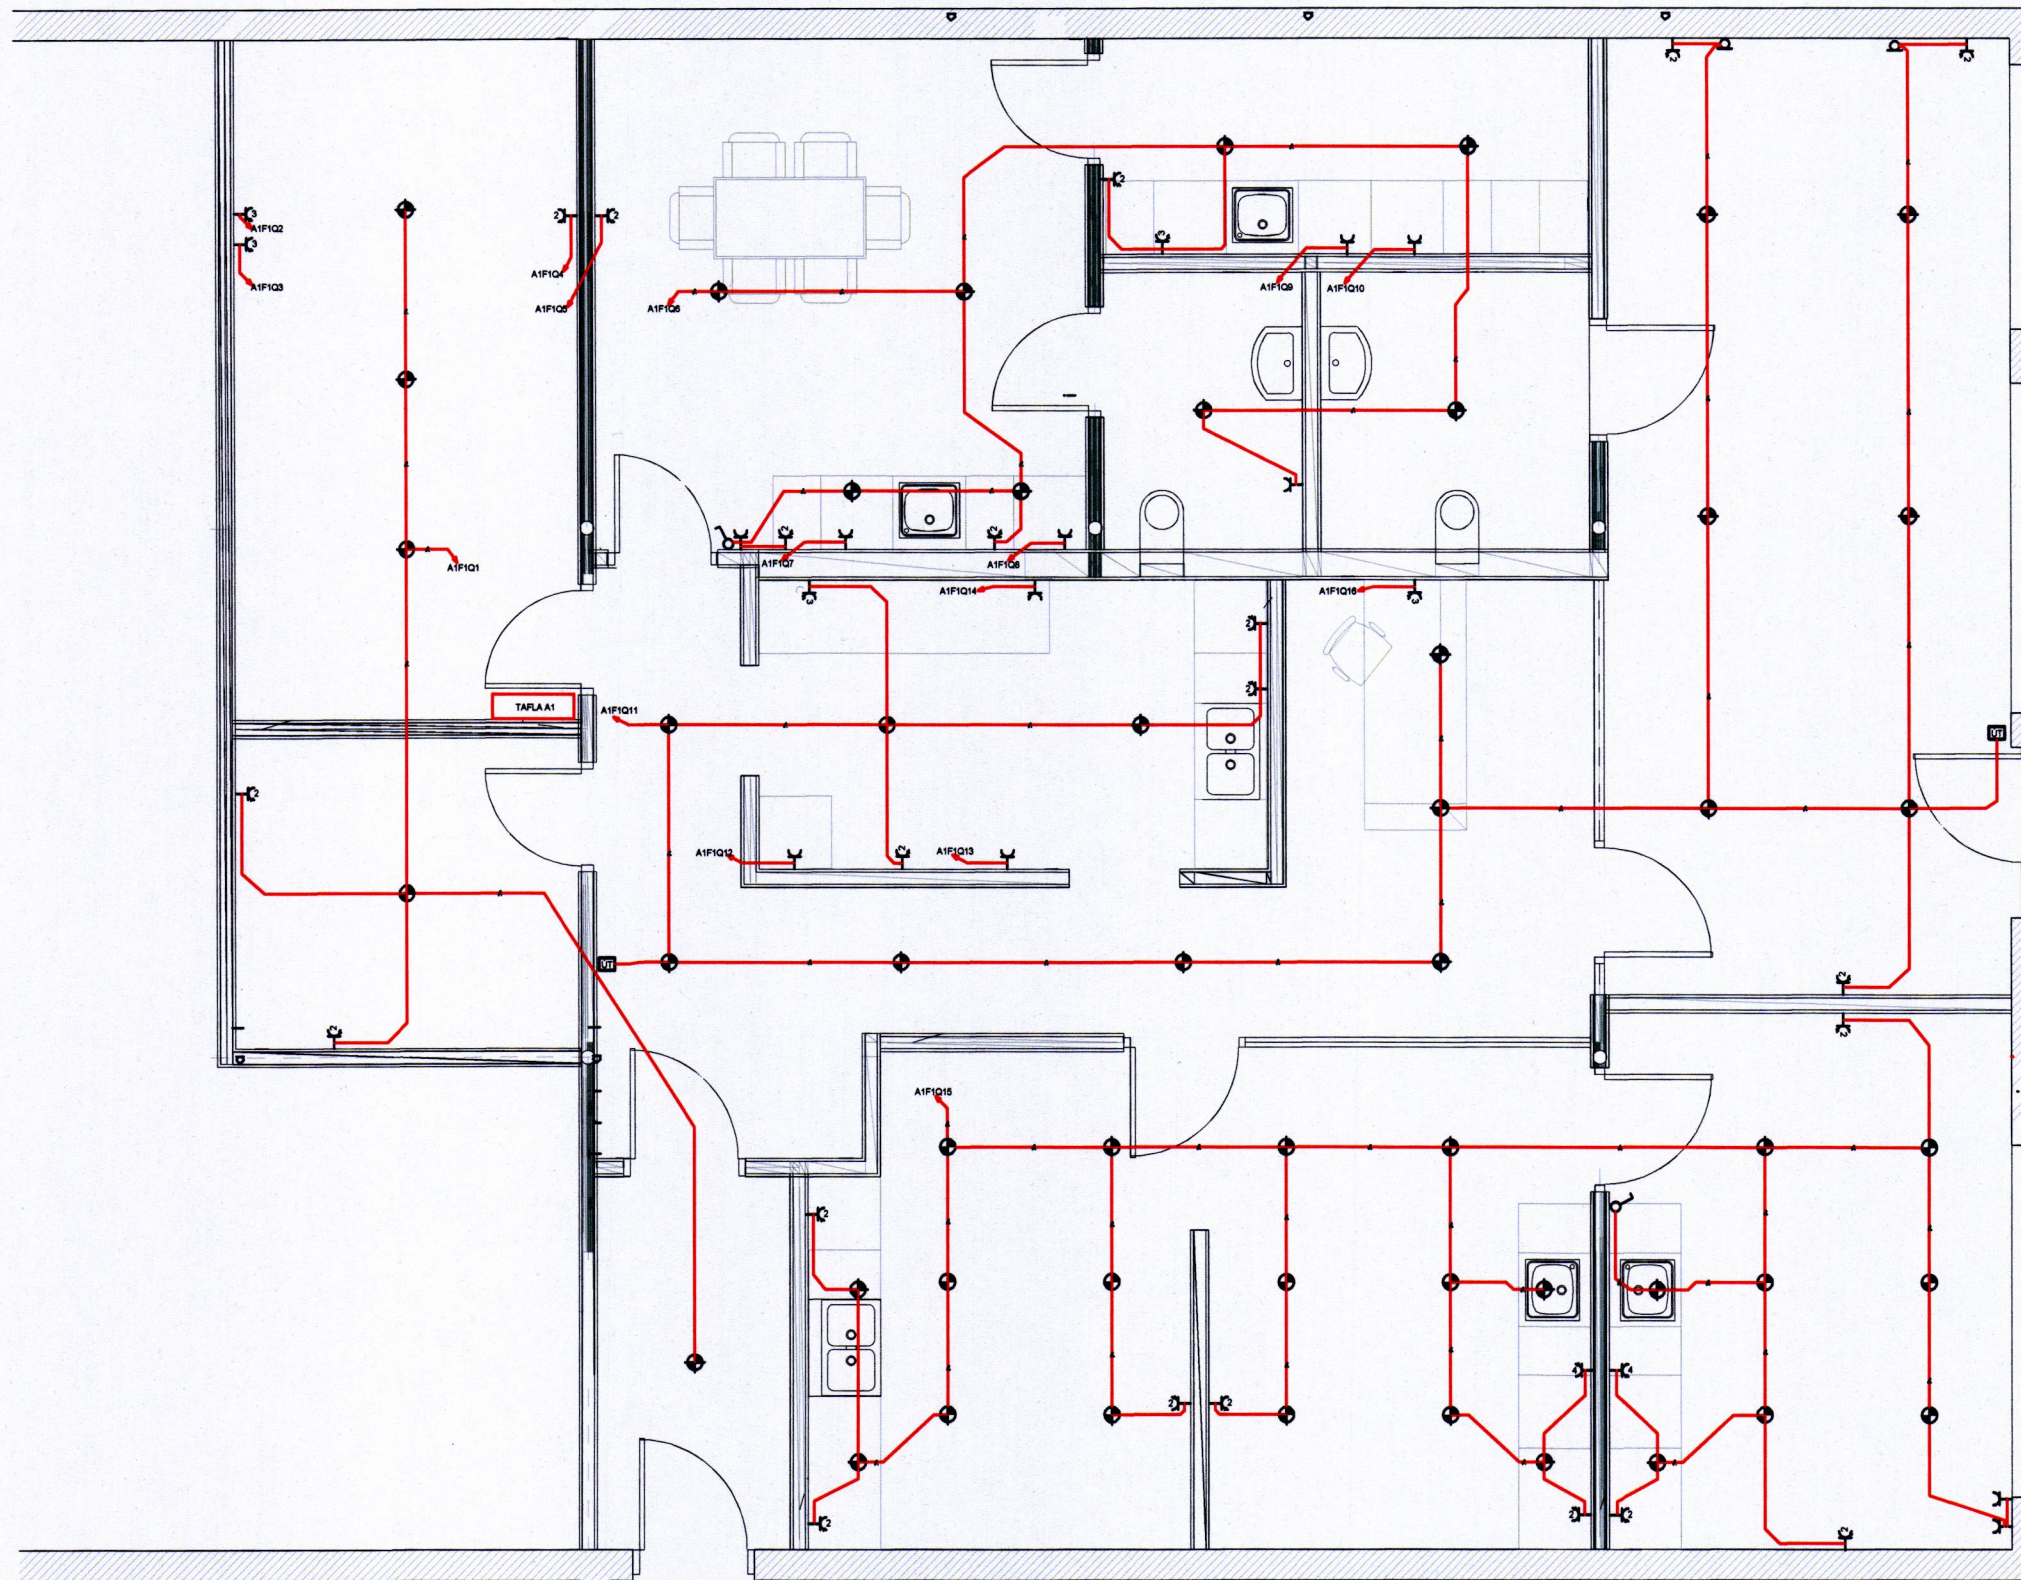

Skýringar

Hæð rafmagns-, síma-, og loftnetstengla er 220mm
 Hæð rofa 1100mm
 Hæð veggjósna inni 1800mm
 Hæð tengla í sóthreinsun og yfir innréttingum 1100mm

Rör fyrir almennar lagnir eru 16mm
 Rör fyrir TV / síma lagnir eru 20mm
 Almenn fyrir lágspennur er notað 1,5q
 Nota skal cat5 fyrir símalagnir,
 coax með kjama 1,15mm fyrir TV,

Öll mál miðast við fullfrágengin
 gólf og í miðju tengistaðar,
 ef annars er ekki getið á teikningu.

Taka skal mið af arkitektateikningum
 og samræma öðrum teikningum.

BR.	DAGS.	BREYTING	
<p>PLANTI_EHF NÝJA_TANNLÆKNASTOFAN LÁGSPENNA</p>		<p>Teikning nr. 1</p>	
Höfundur:	Telmaður: ASG	Yfirfori: SS	Mbr: -
Samþykkt: Steingrímur Sveinsson		Kl.: 200614809	
Hönnunarskipti (Arnar Smári Ólafsson)		Kl.: 0003933269	
Dagur: 19/09/2019	Nr:	Bláskauti: A2	