


SAMÞYKKT AF BYGGINGARFULTRÚA

1 0. OKT. 2019

SS

BYGGINGARFULTRÚINN Í VESTMANNAEYJUM

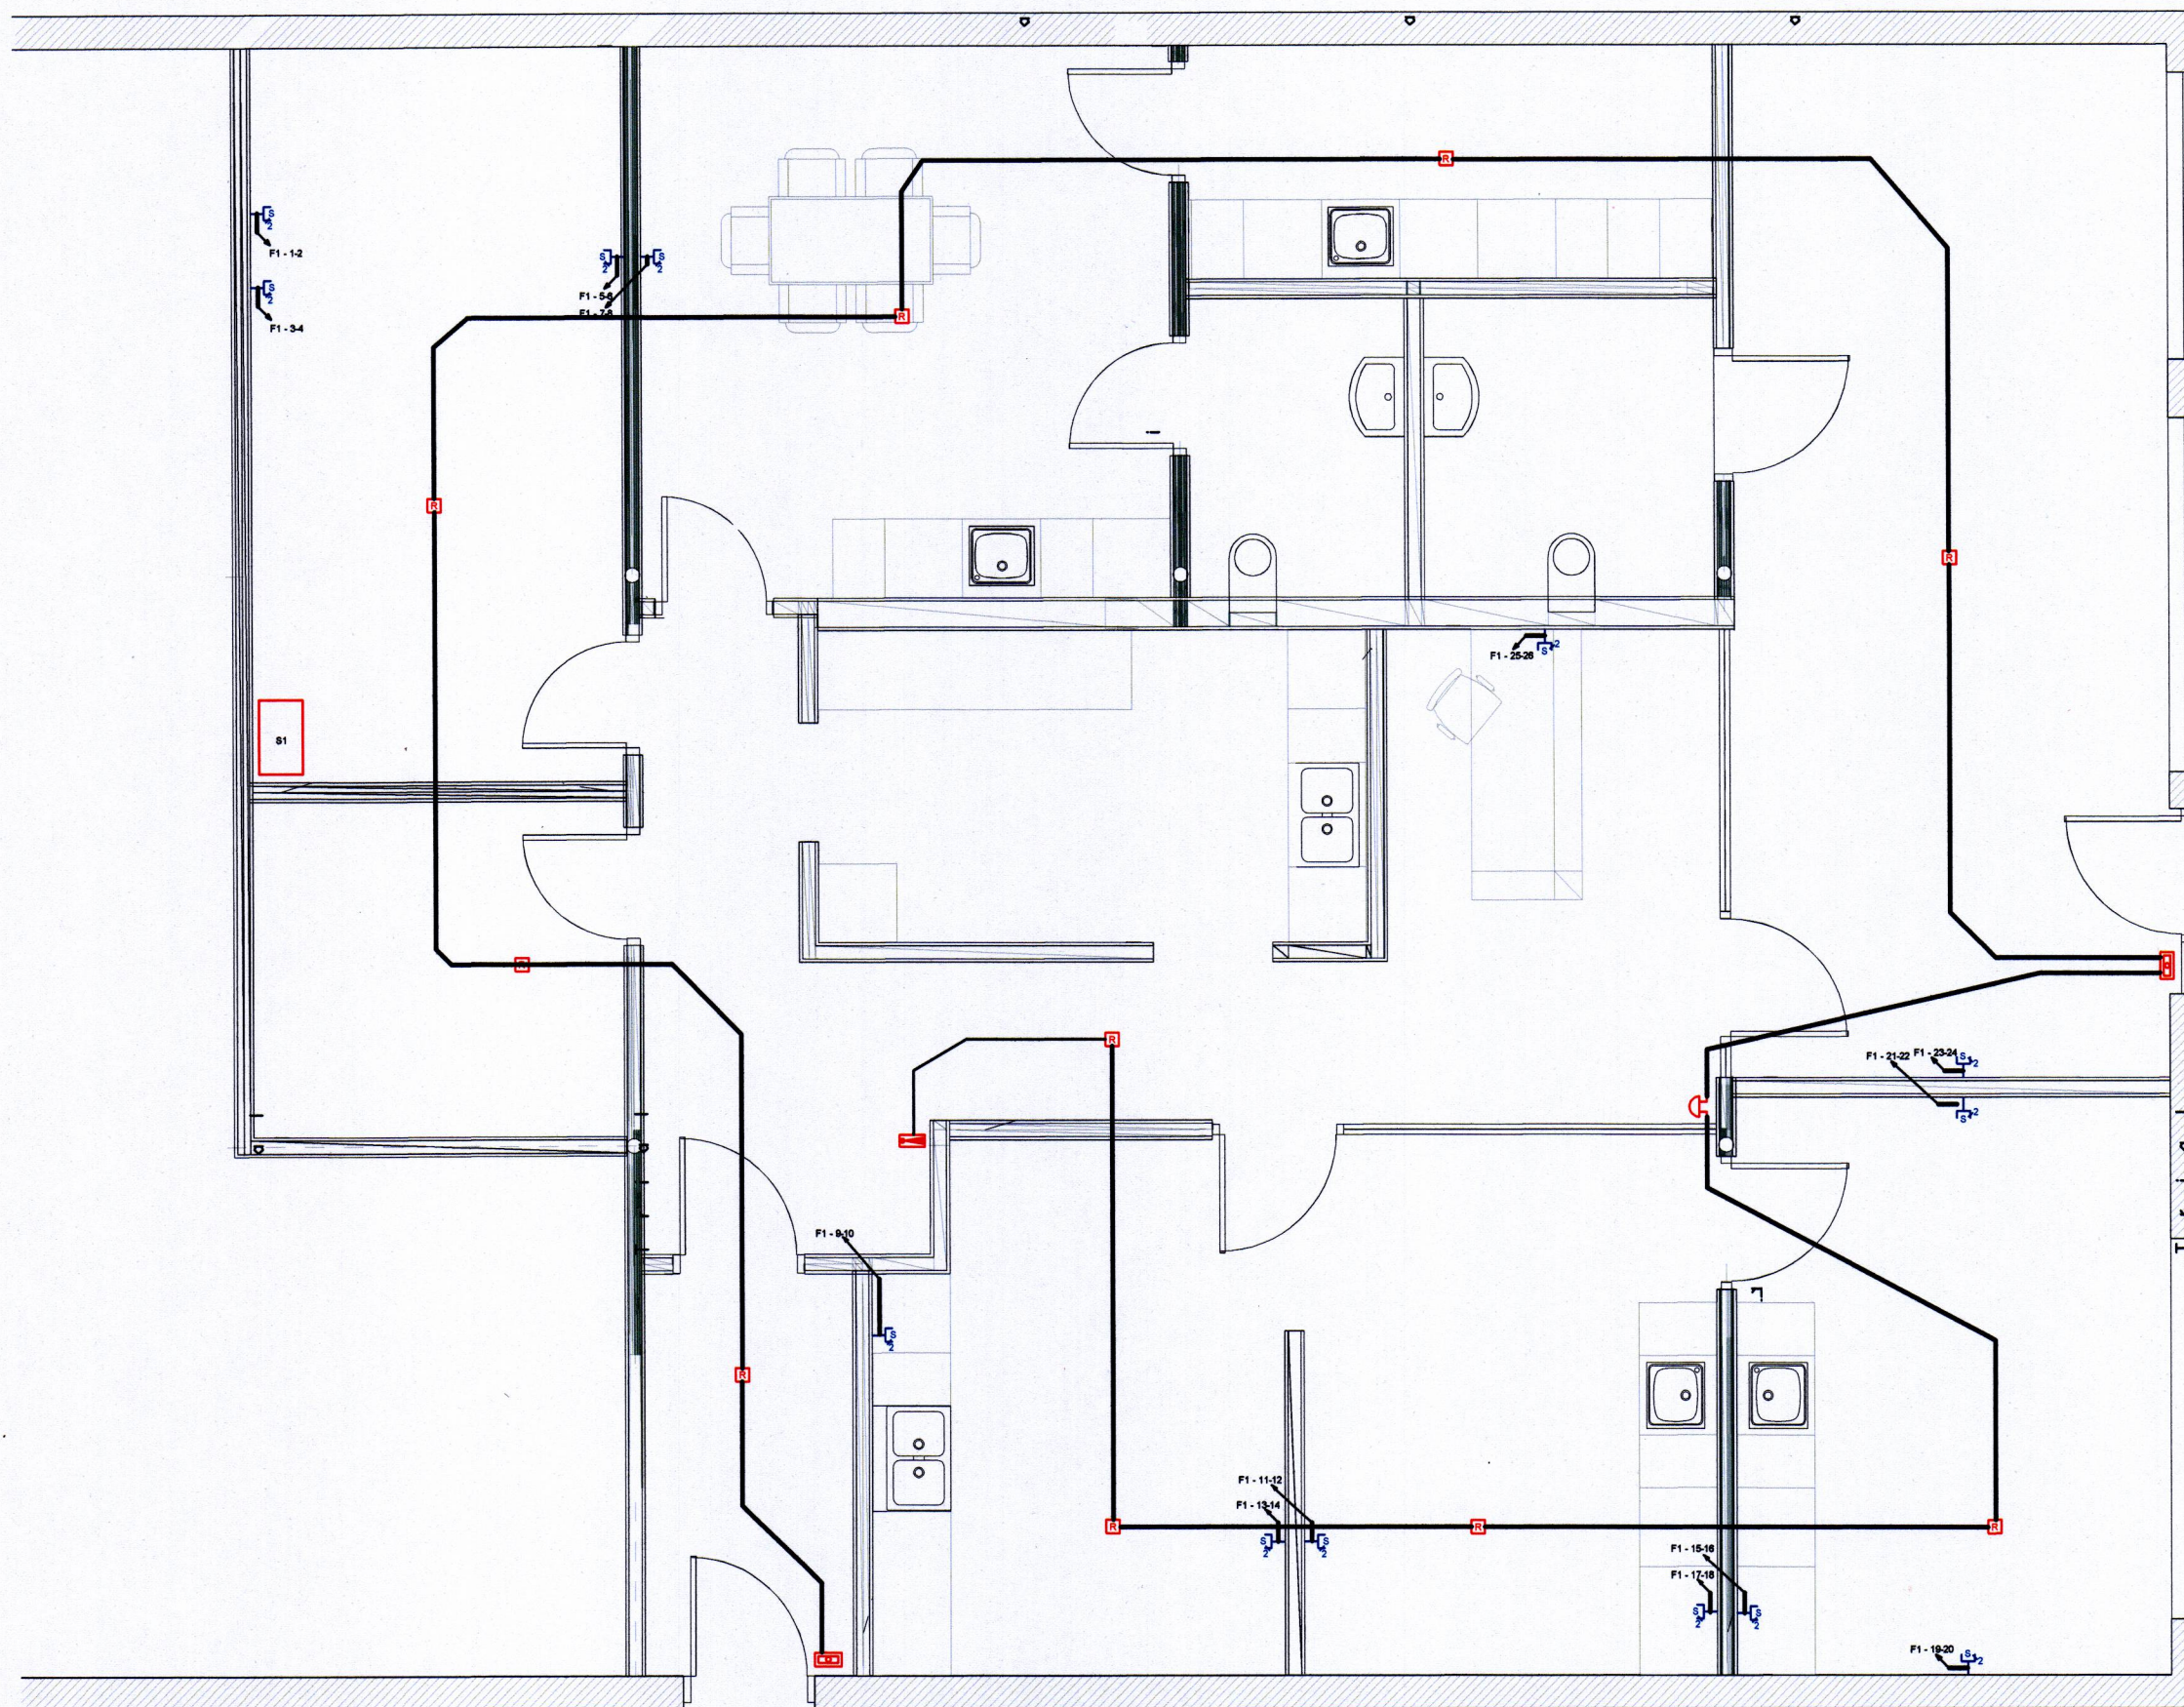

BR.	DAGS.	BREYTING	
PLANTI_EHF NÝJA_TANNLÆKNASTOFAN SMÁSPENNA			GEISLI
			Talning nr. 2
Höfundur:	Teknað:	Yfirferð:	Mkv:
	ASG	SS	-
Samþykkt: Steingrímur Sveinsson		Kl.: 2808614009	
Höfnunarsjóni (Árni Smári Guðafosn)		Kl.: 0803933289	
Dagur:	Nr.:	Blasettur:	
19/09/2019		A2	
GEISLI			