



SAMÞYKKT Í SKIPULAGSNEFND

12. Nóv. 1997


Þórunn Þórunn
BYGGINGARFULLTRÚAÐI VESTMANNNADESSUM

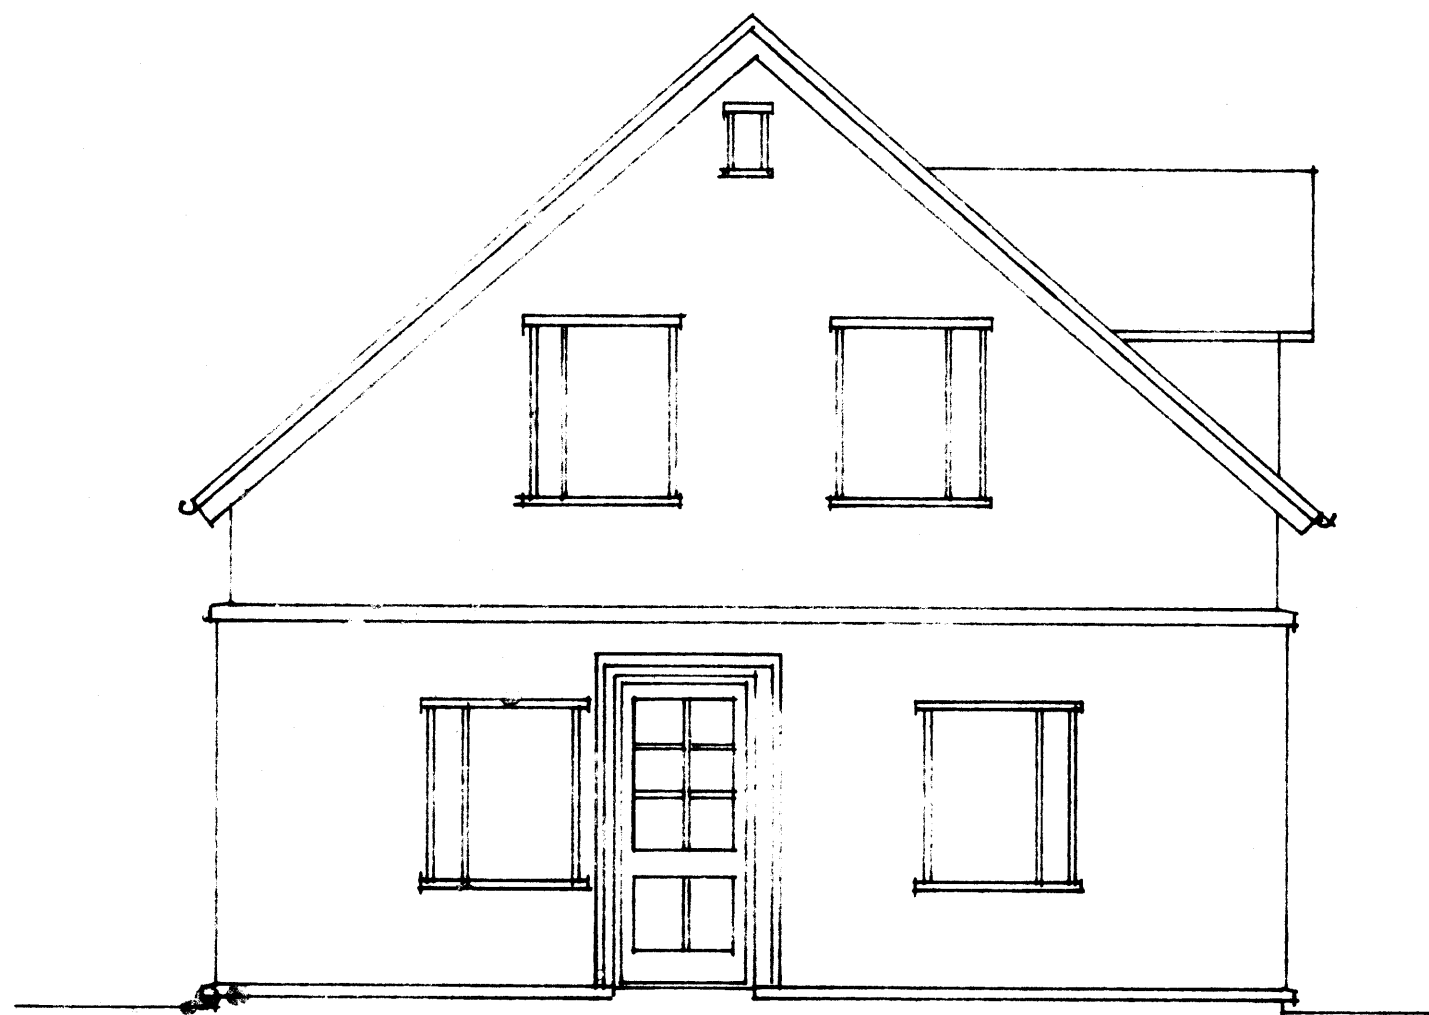

Sudurlíð.

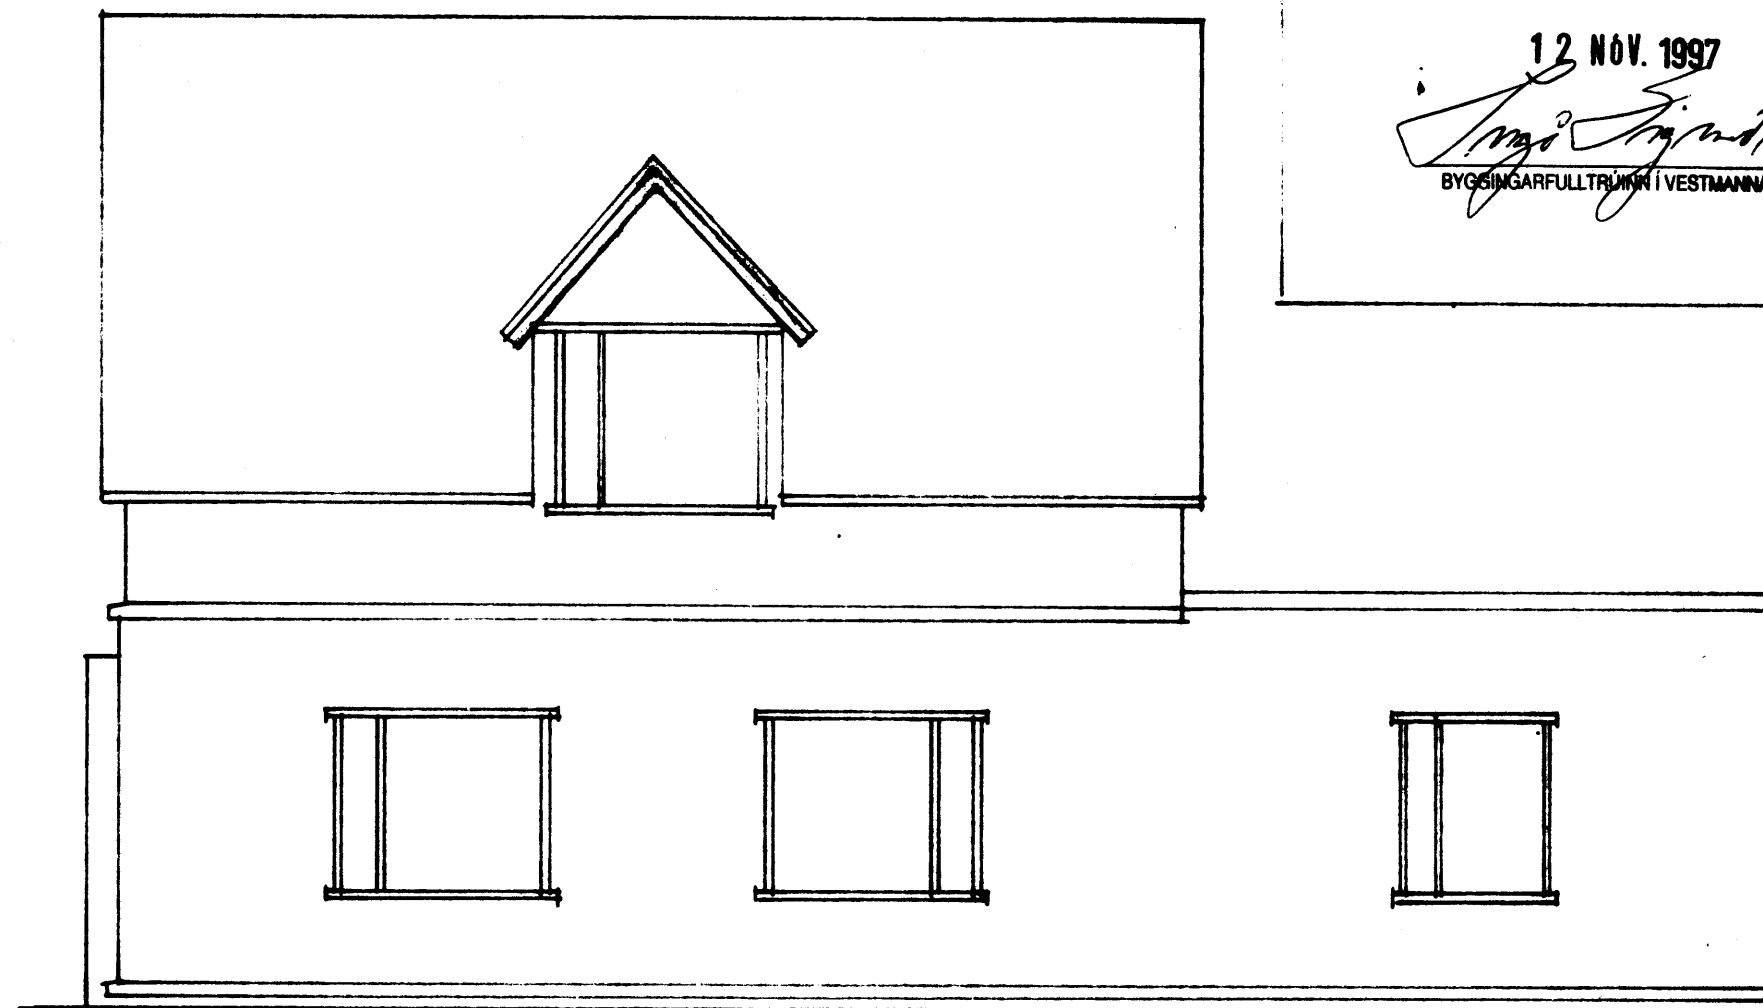


Austurlíð.

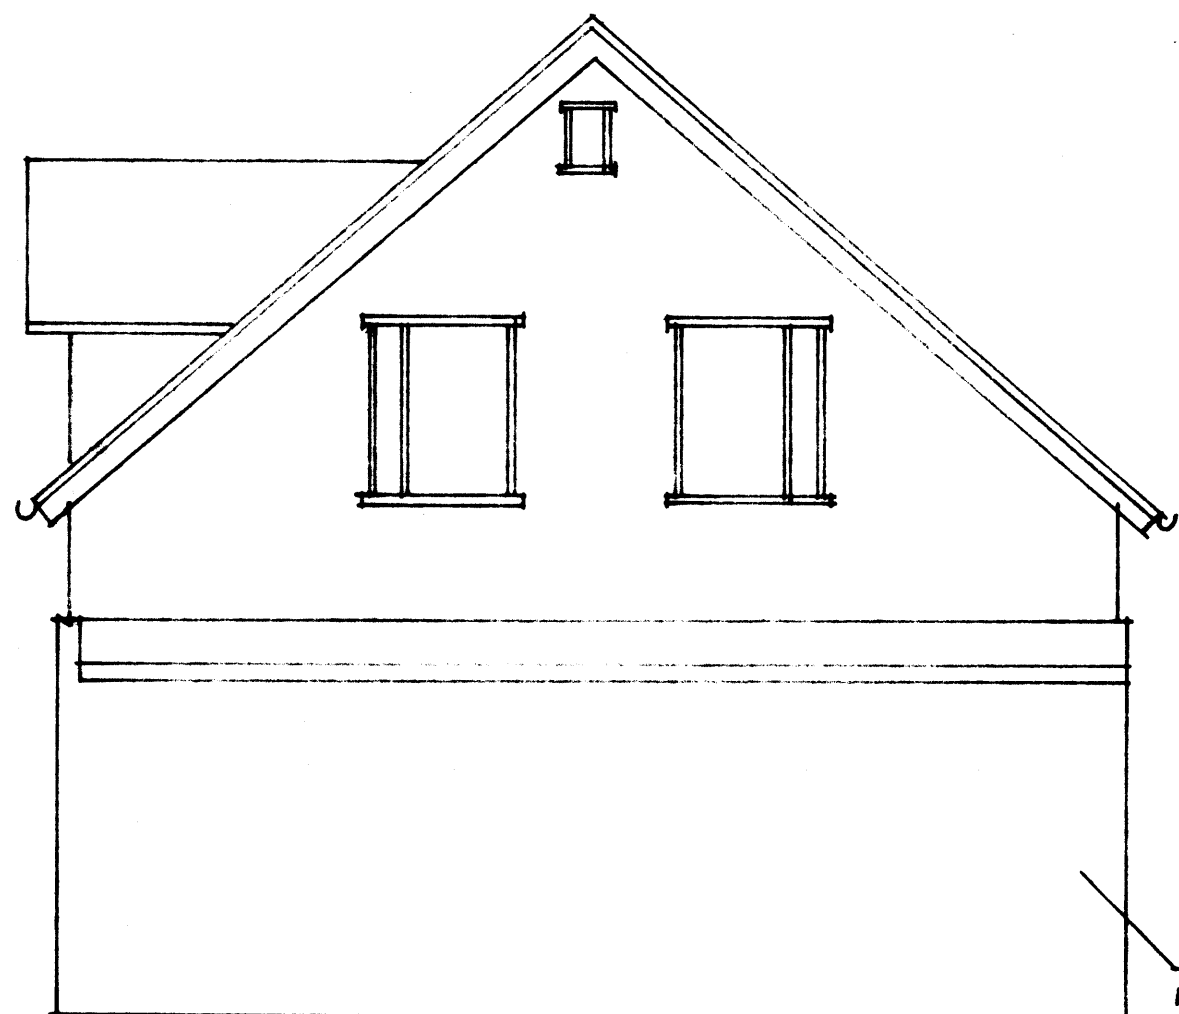

Norðurlíð

Steiptur
Veggur á 2.ðar mörkum.
Verður ekki klæddur

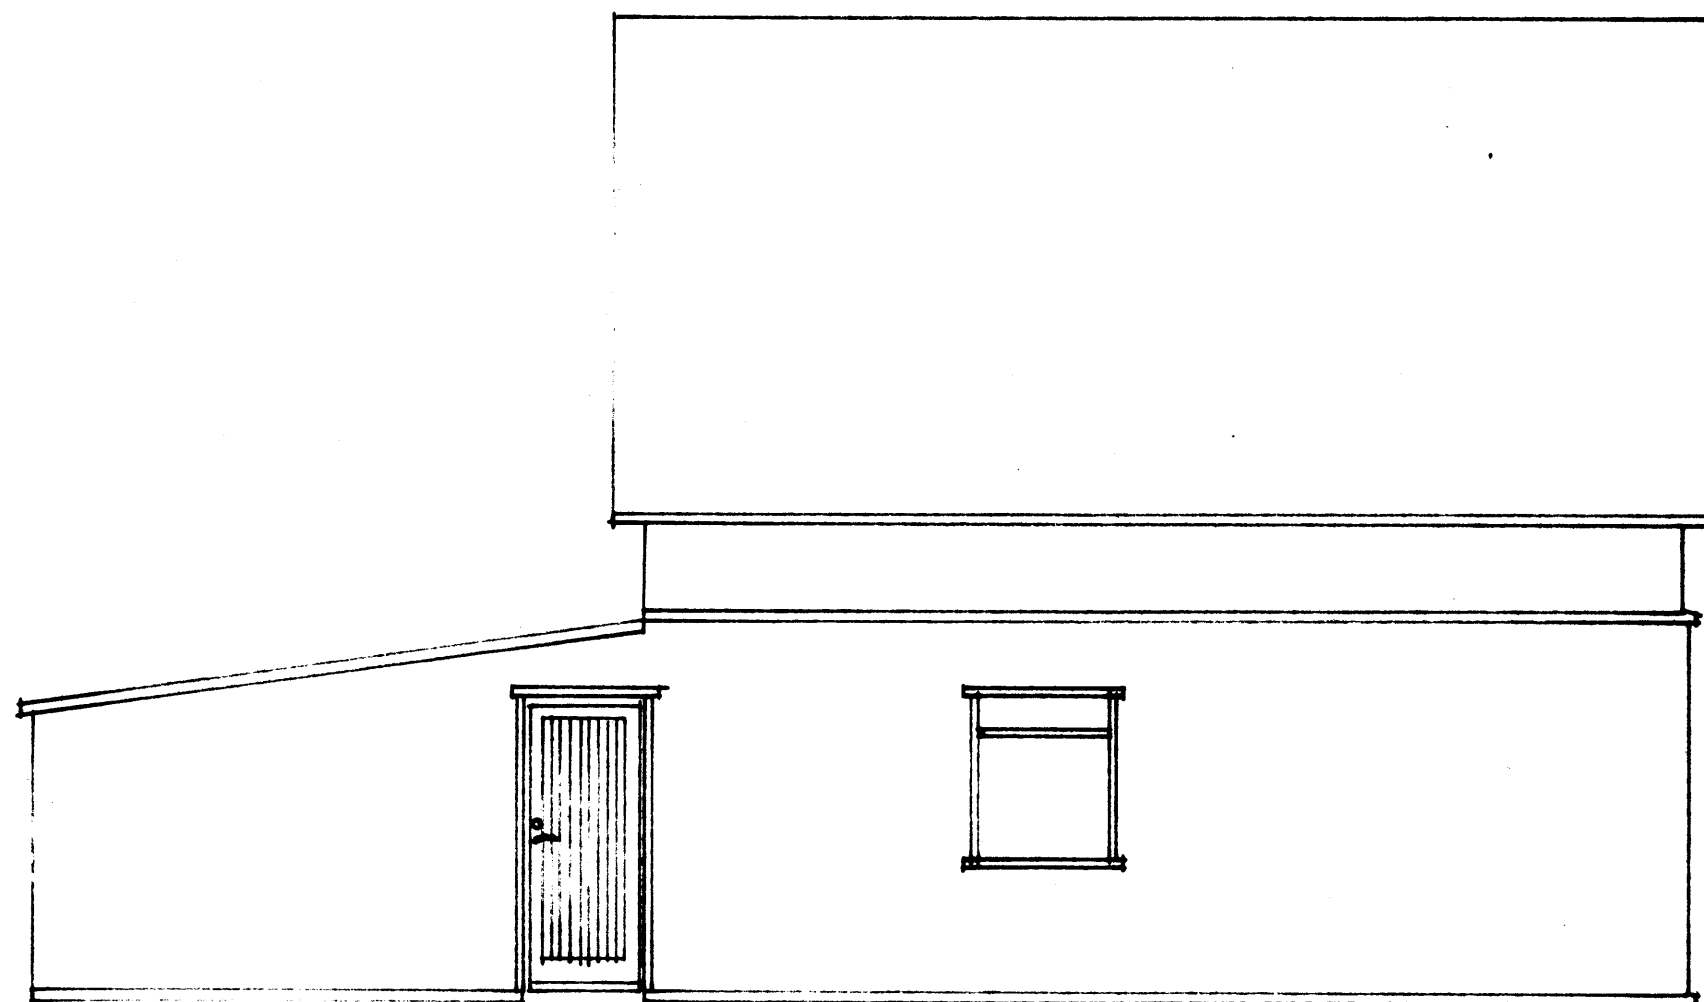


Vesturlíð

Gluggi í rísi

Miðigölf

Gluggi á hæð.

Azzir lészar
festir við
vegg með 6x100
ryðtrum skrufum
e-e 60
Boðnplata

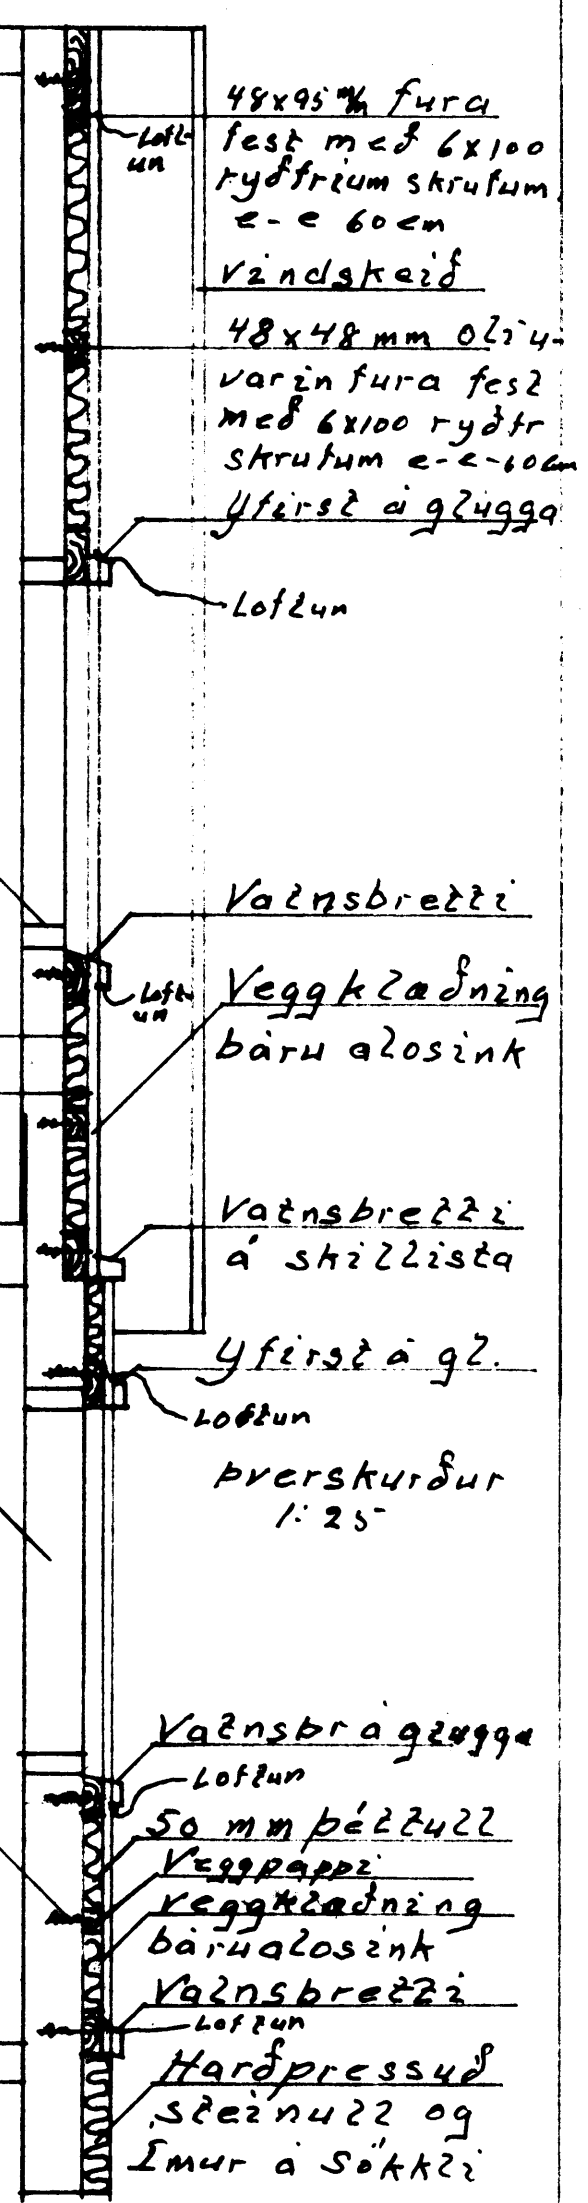

Mazik 1:50	F2atir 10
1:25.	Ullveggir klæddir og einangradir
Teknað í maí 1997.	með 50mm steinnuð.
	Agúst Hreggviðsson.