SAMÞYKKT Í SKIPULAGSNEFND
10 APR 2000
ÞESSUM UPPDRÁTTI MEÐ ÁORÐUM
ÞESSUM UPPDRÁTTI

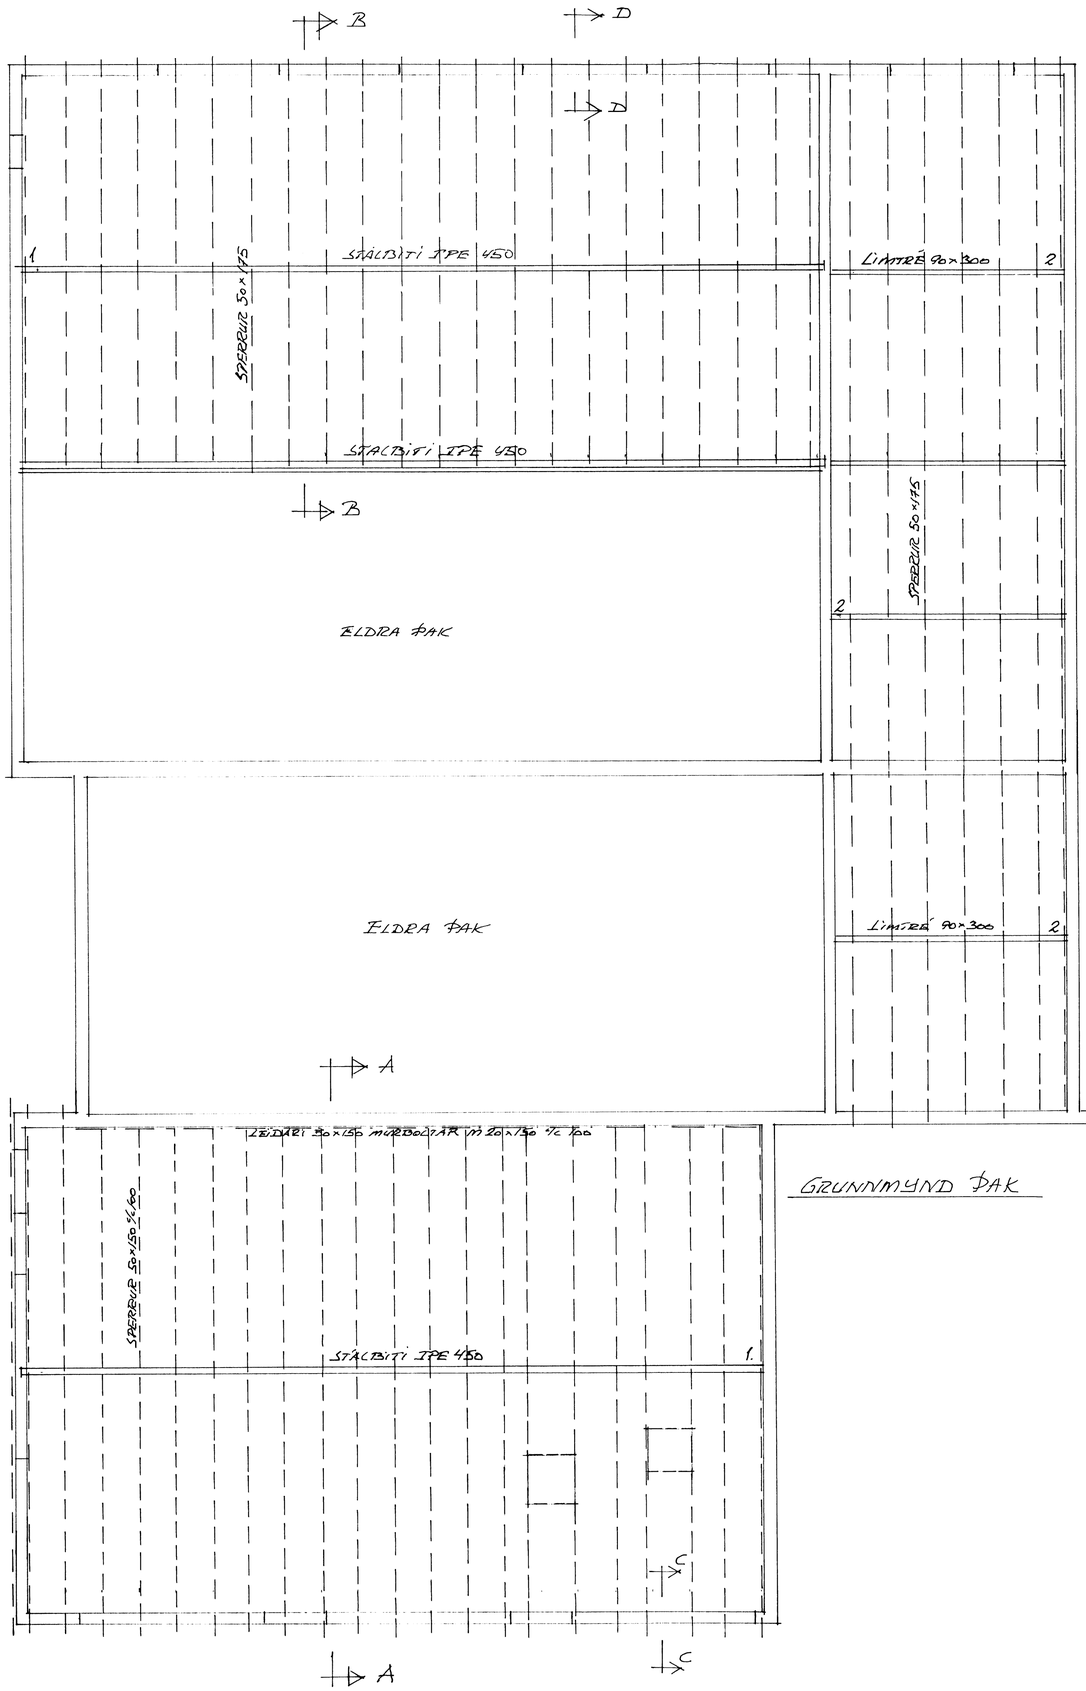

SNIÐ B-B

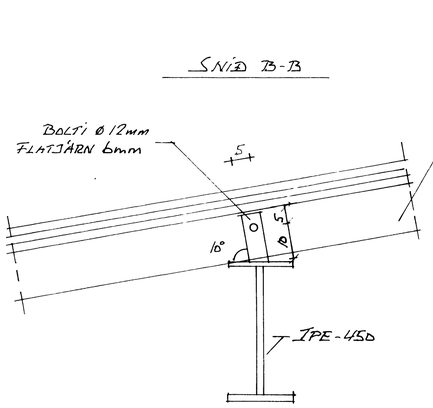

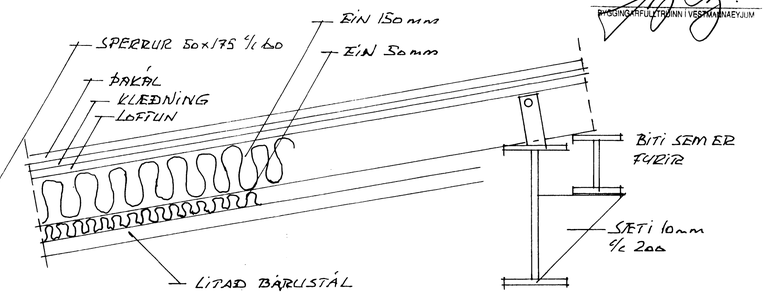

SNIÐ 1

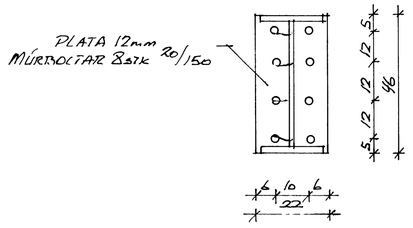

SNIÐ 2

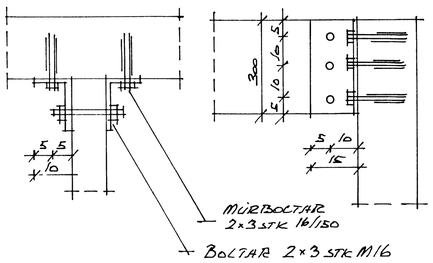

SNIÐ A-A

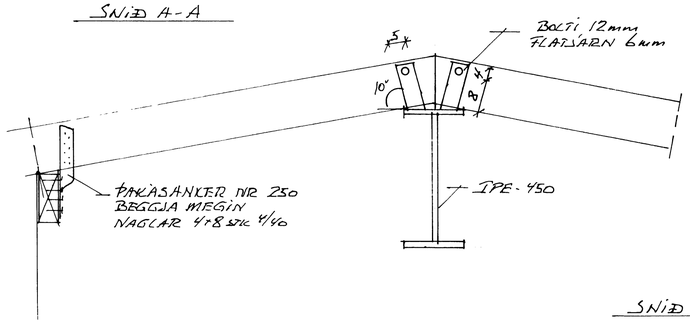

SNIÐ C-C

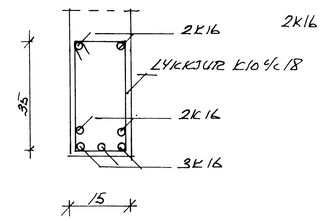

SÚLA S-1

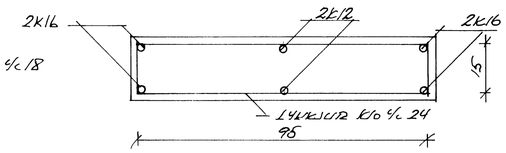

SNIÐ D-D

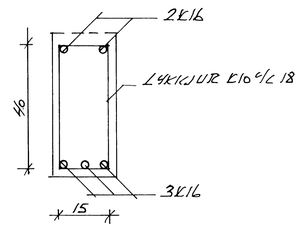

BÍLAVERKSTÆÐI BRAGGINN FLÓTUM 20
VIÐBYGGING OG BREYTINGAR INNANHÚSS
GRUNNMYND ÞAK, SNIÐ
MKV 1:50, 1:10 TEIKN. SIGURJÓN P. STEINÞÓR
TEIKN. ÁGÚST - OKT '00