



10 APR. 2000


BYGGINGARFUR, TRÚNNI Í VESTMANNAEYJUM

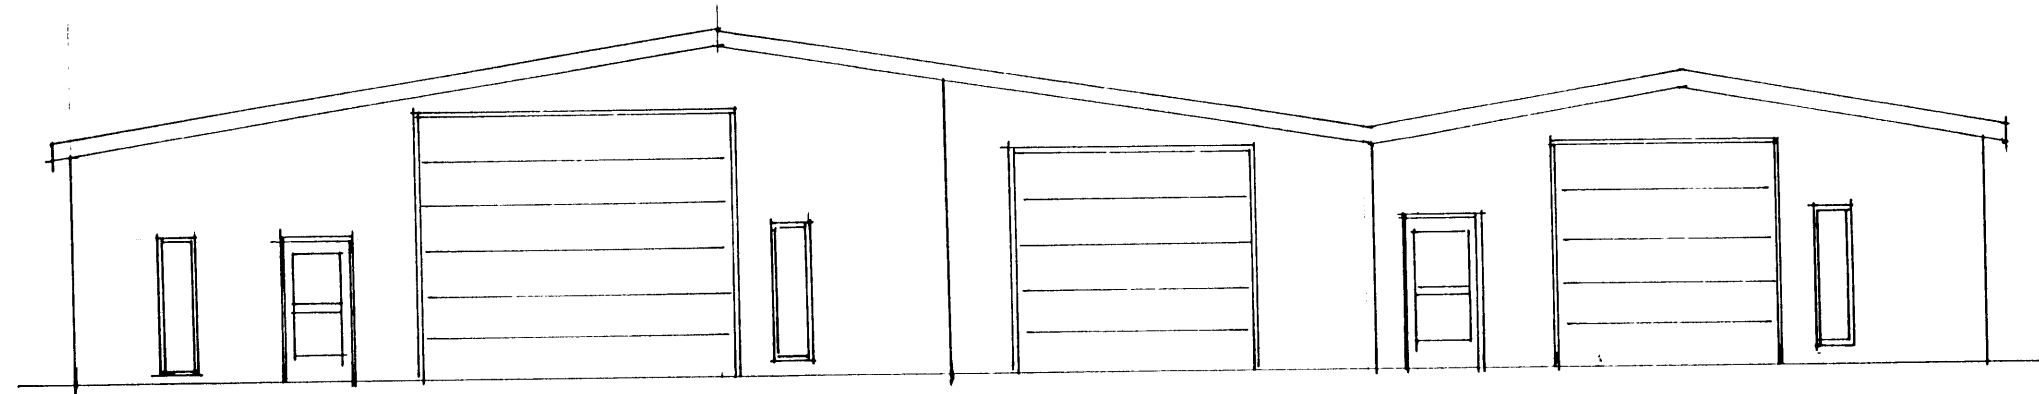


SUÐUR

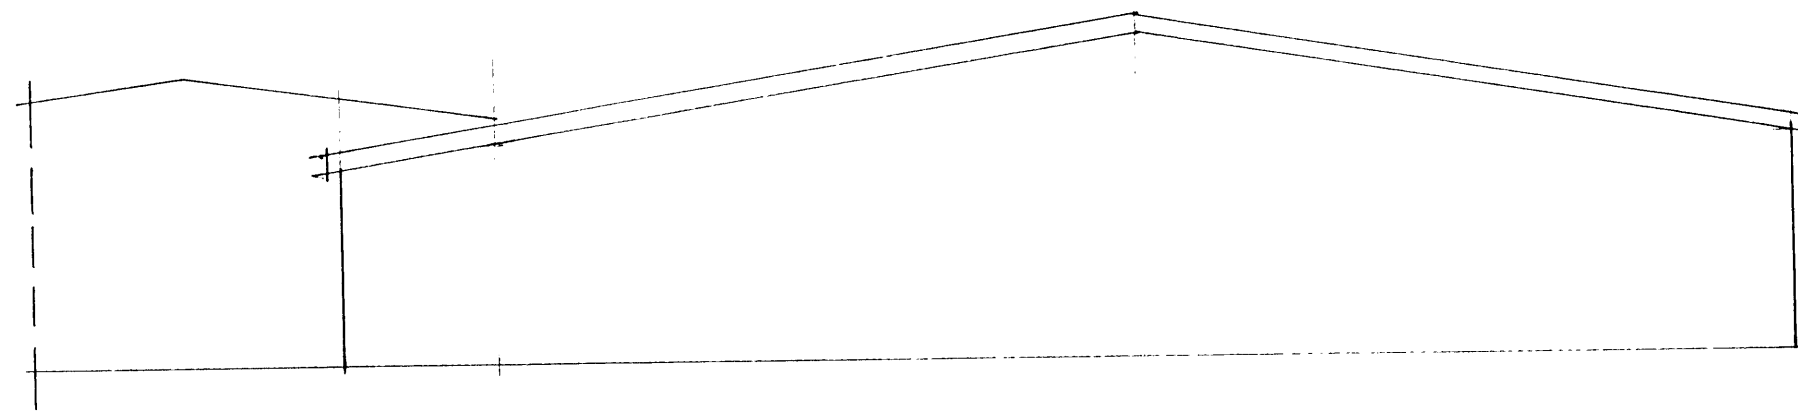


NORÐUR

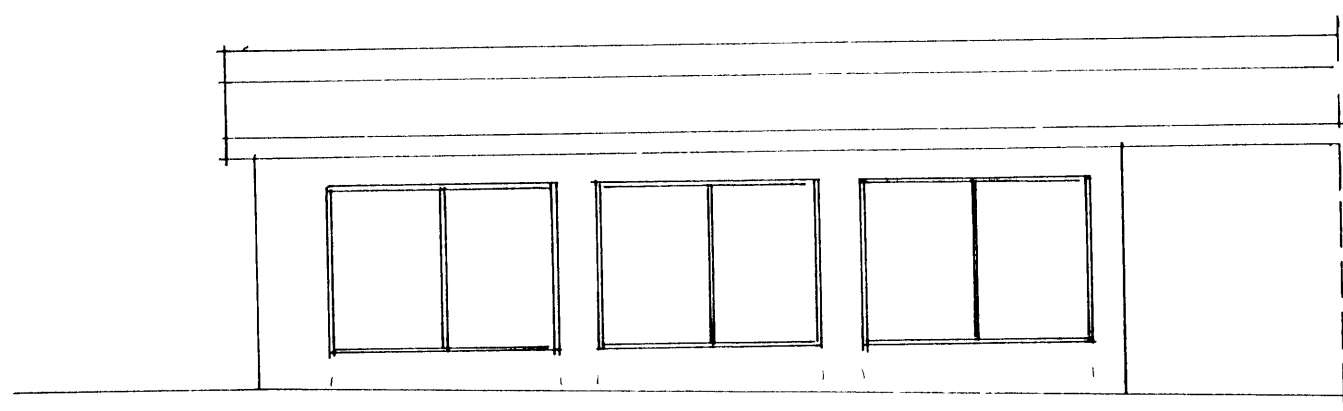

AUSTUR

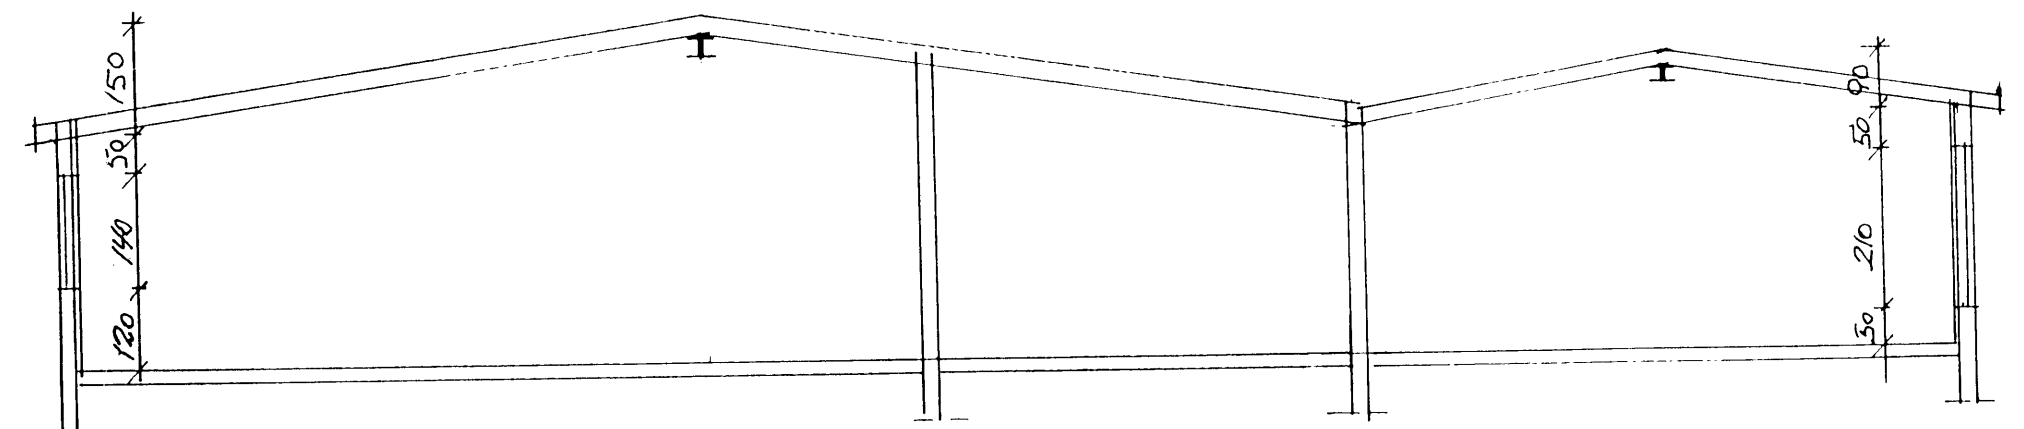

SNÍÐ A-A

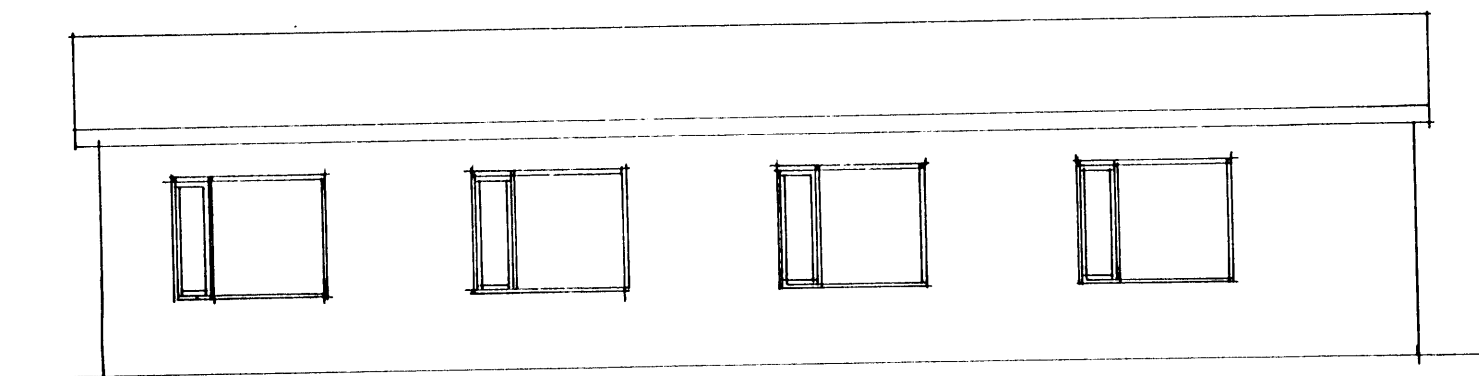

VESTUR

BÍLAVERKSTÆÐIÐ BRAGGINN FLÓTUM 20  
VIÐBYGGING OG BÆYTINGAR INNAHÚSS  
LITLITSMYNDIR OG SNÍÐ TEIKN MARS '89  
MEV 1:100 TEIKN. SIGURDÖN P. TEIKNER.