




ÞAKASAR MKV 1:100

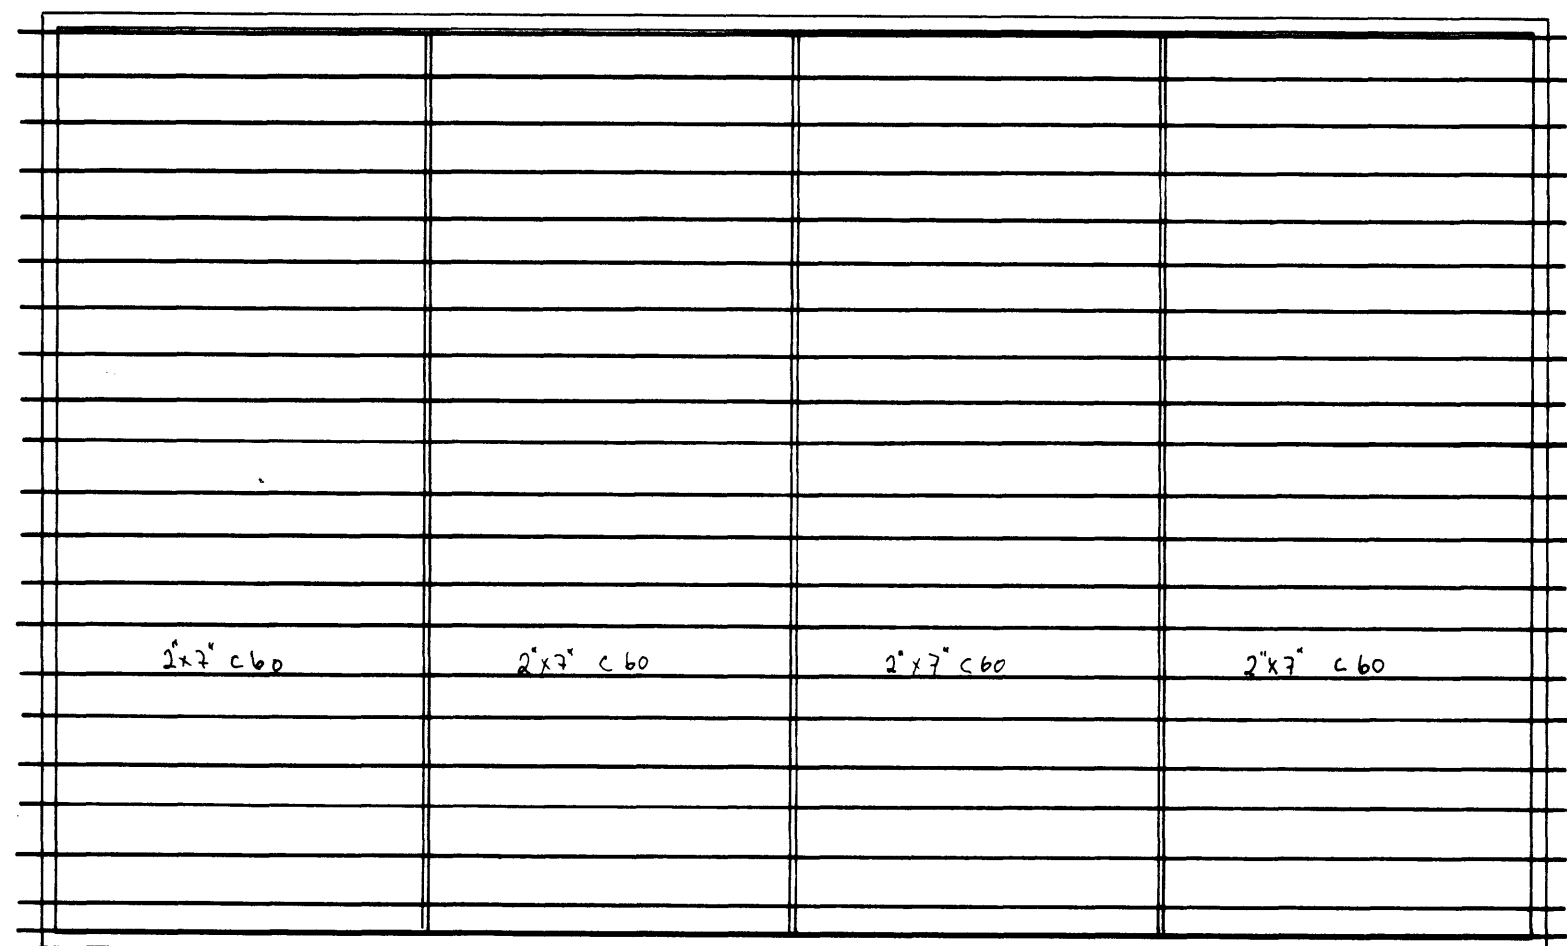

SNIÐ 'I ÞAK MKV 1:10

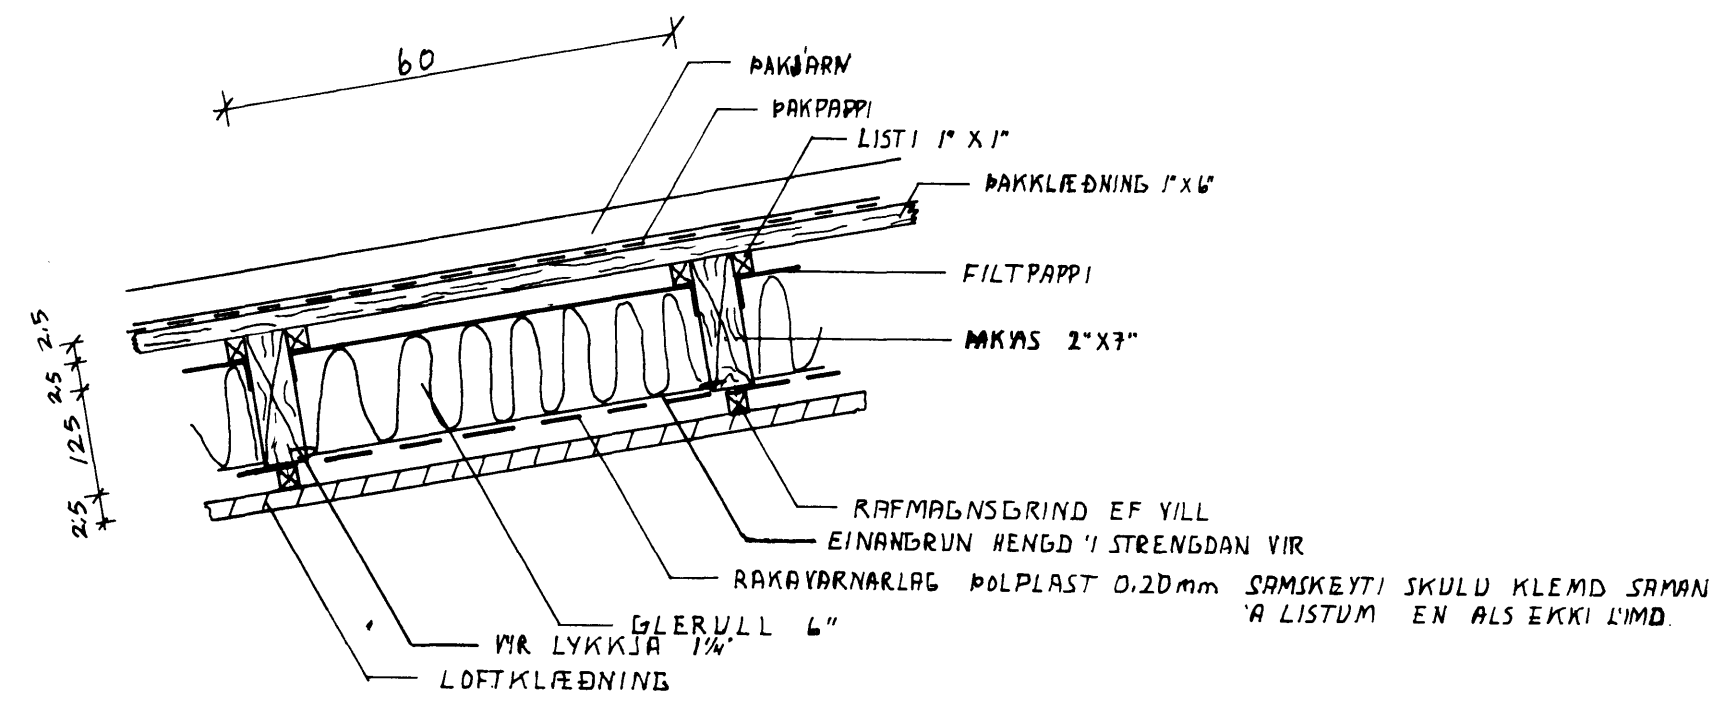

FESTING ÞAKASA VIÐ GAFLEGGI MKV 1:10

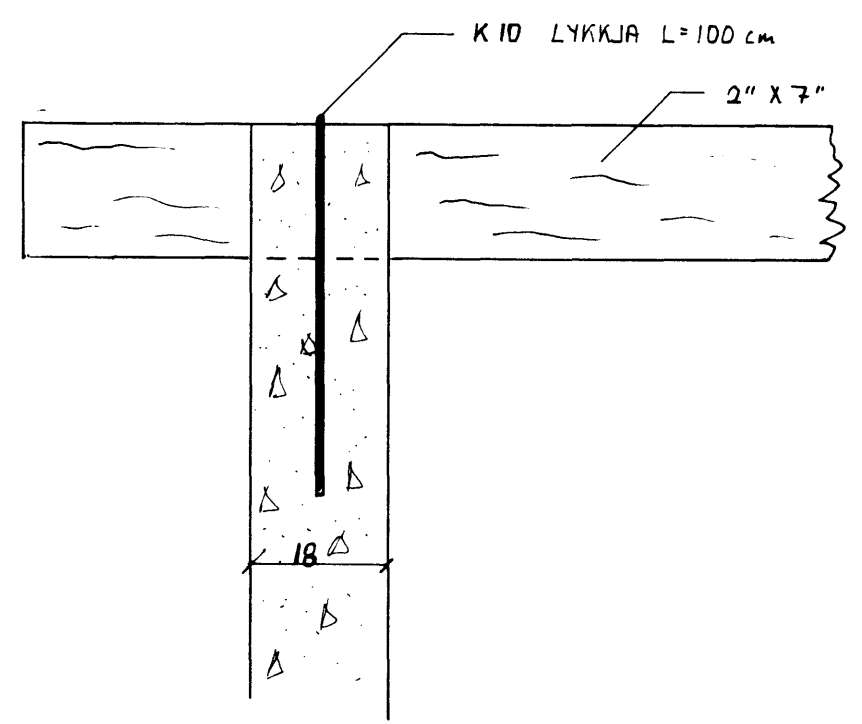

SIGHYATUR ARNARSSON TÆKNIFRÆÐINGUR	
MKV 1:10, 1:100 TEIKN <i>[Signature]</i> DABS 8.04.1985 BLAÐ 5 AF 5	FLATIR VERKSTÆÐI RABNARS ÞORS BALDVINSSONAR ÞAK