



SAMÞYKKT AF BYGGINGARFULLTRÚA

27 APR. 1998


*Sigrún Sigrúnsson*  
BYGGINGARFULLTRÚA / BESTIMMINGEYARI

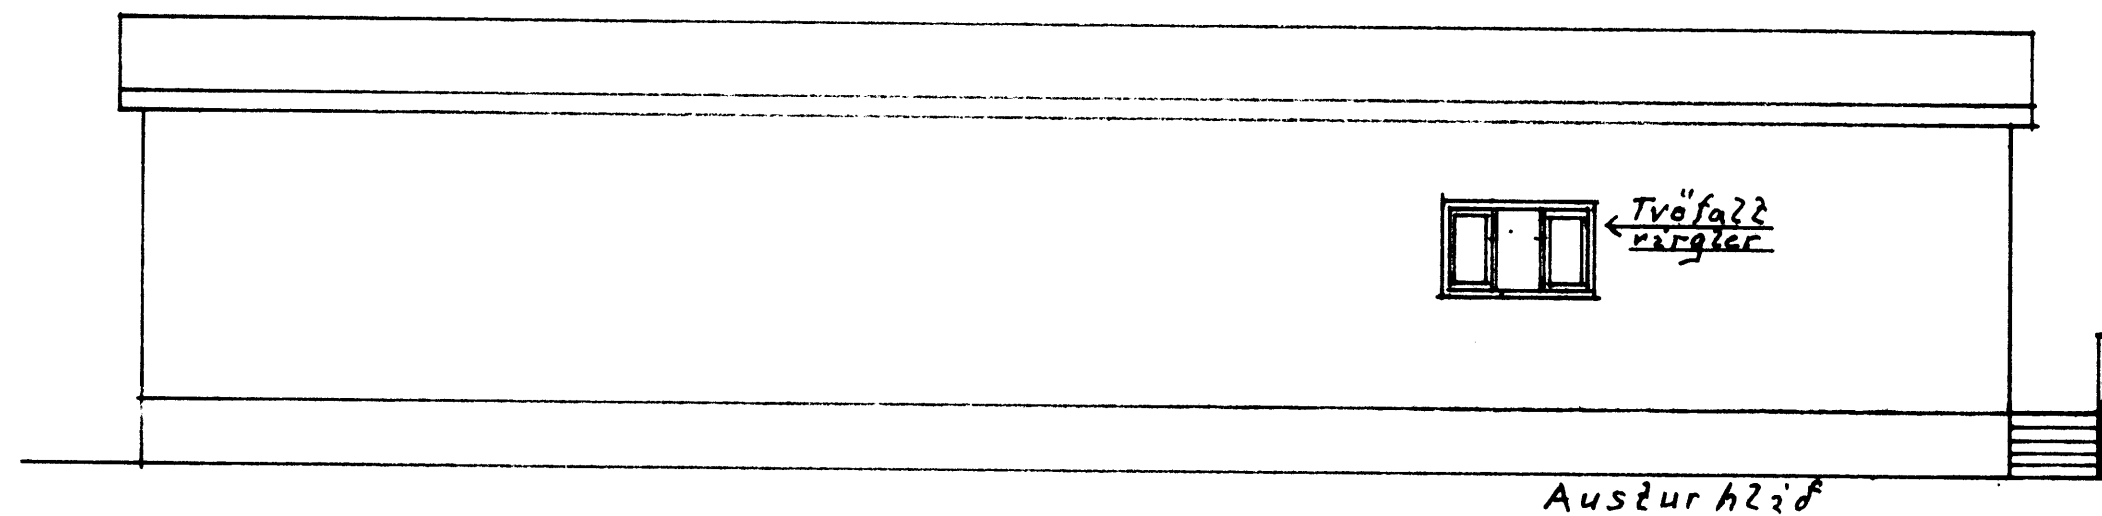


Austurhlíð

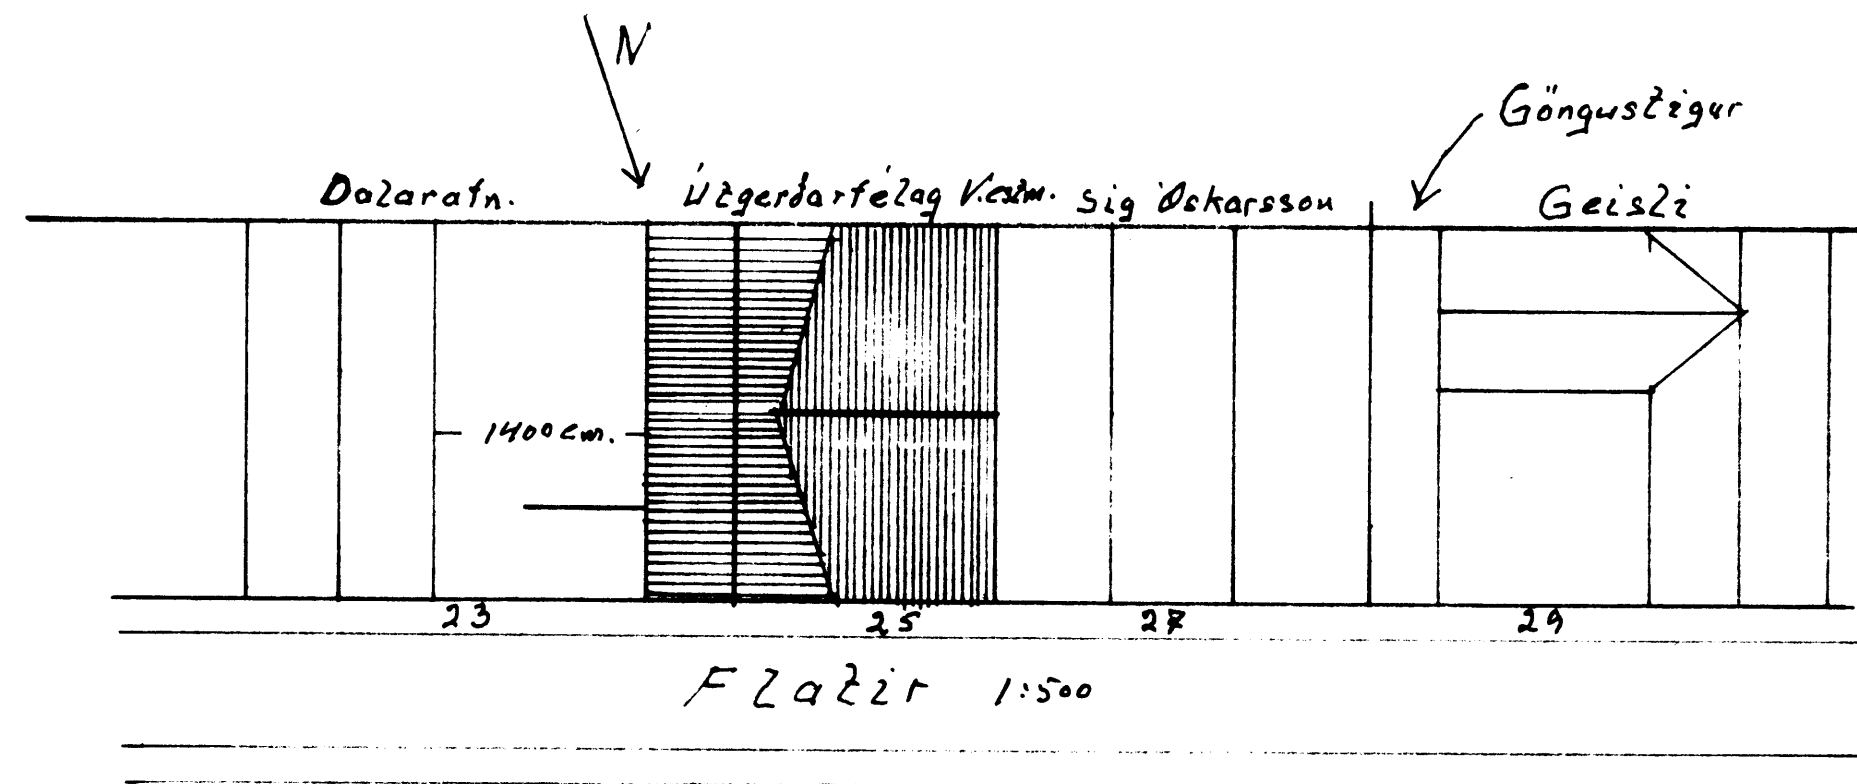

Fláttir 1:500

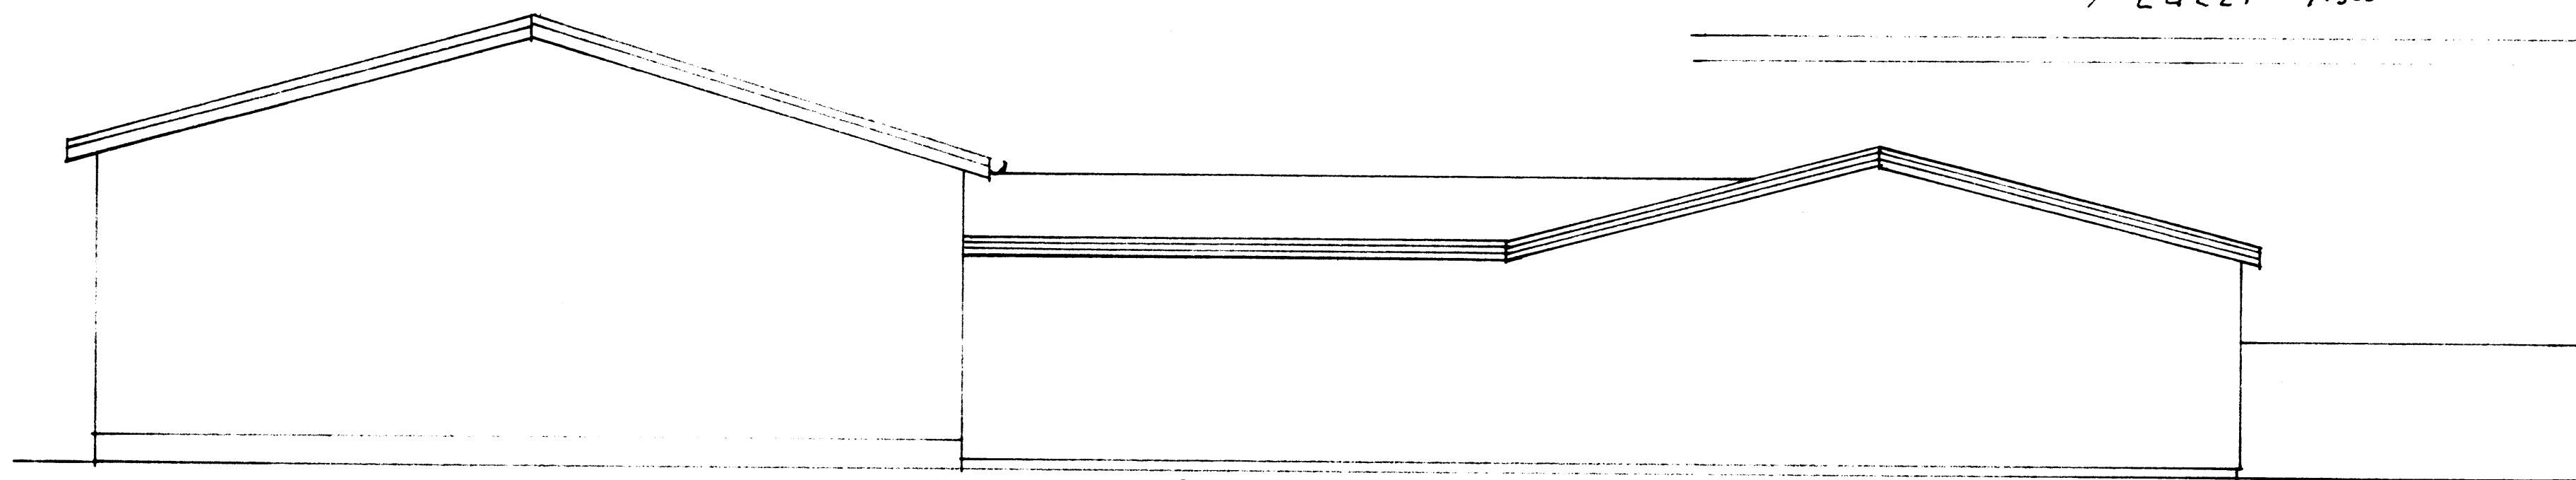

Suðurhlíð

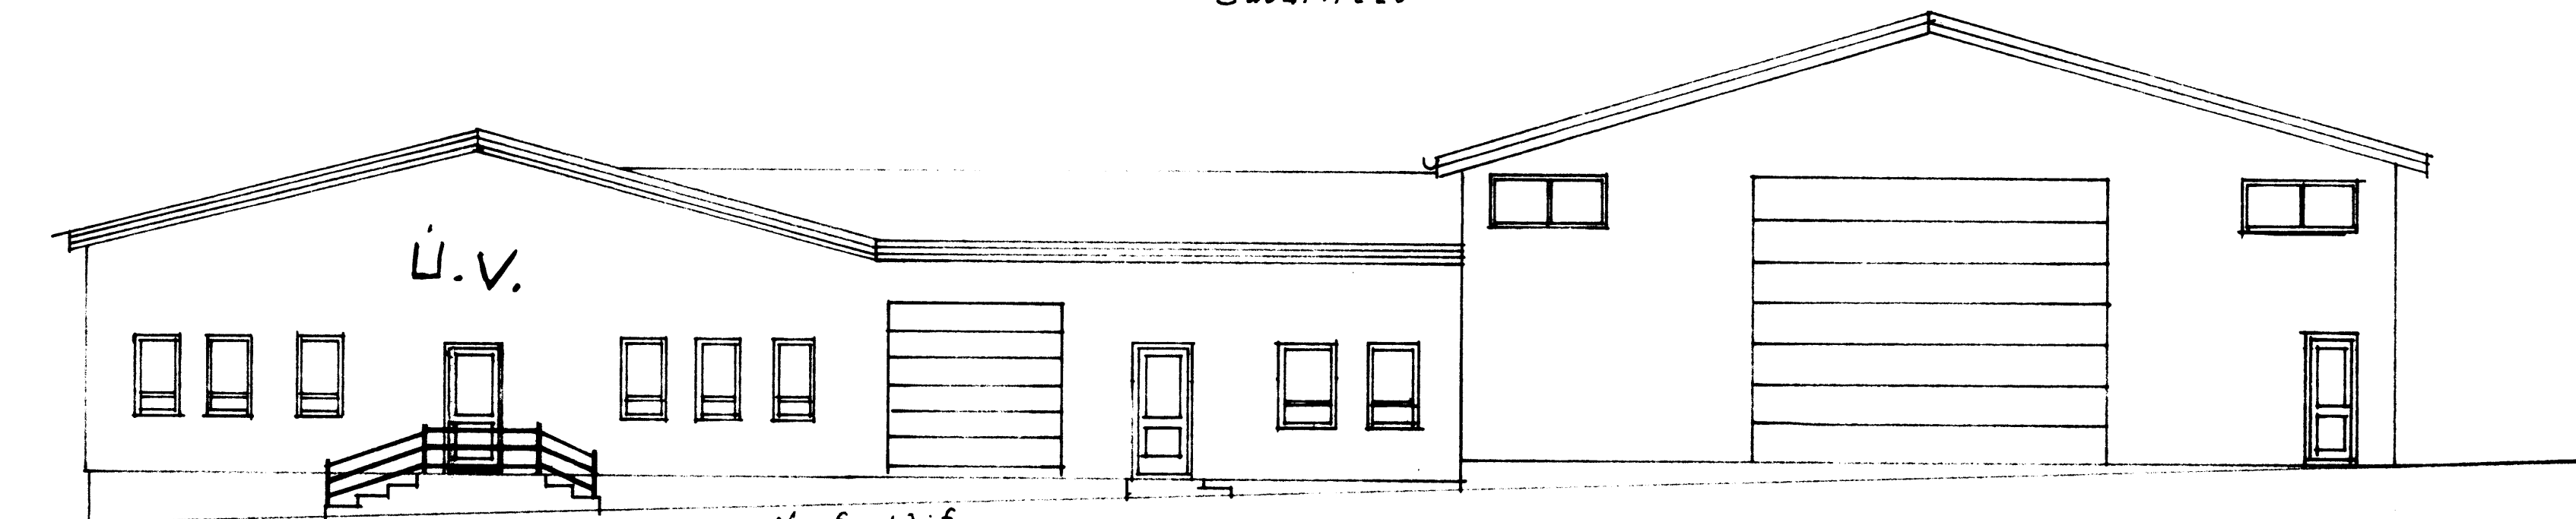

Norðurhlíð

|                             |   |
|-----------------------------|---|
| Málak<br>1:100<br>1:500     | Fláttir 25<br>Nýr gluggi á austur-<br>hlíð. Atstöðumynd,<br>og úllit. |
| Teiknad<br>2. apríl<br>1998 |   |