


SAMÞYKKT AF BYGGINGARFULLTRÚA

27 APR. 1998

BYGGINGARFULLTRÚUNI VESTMANNAYJUM

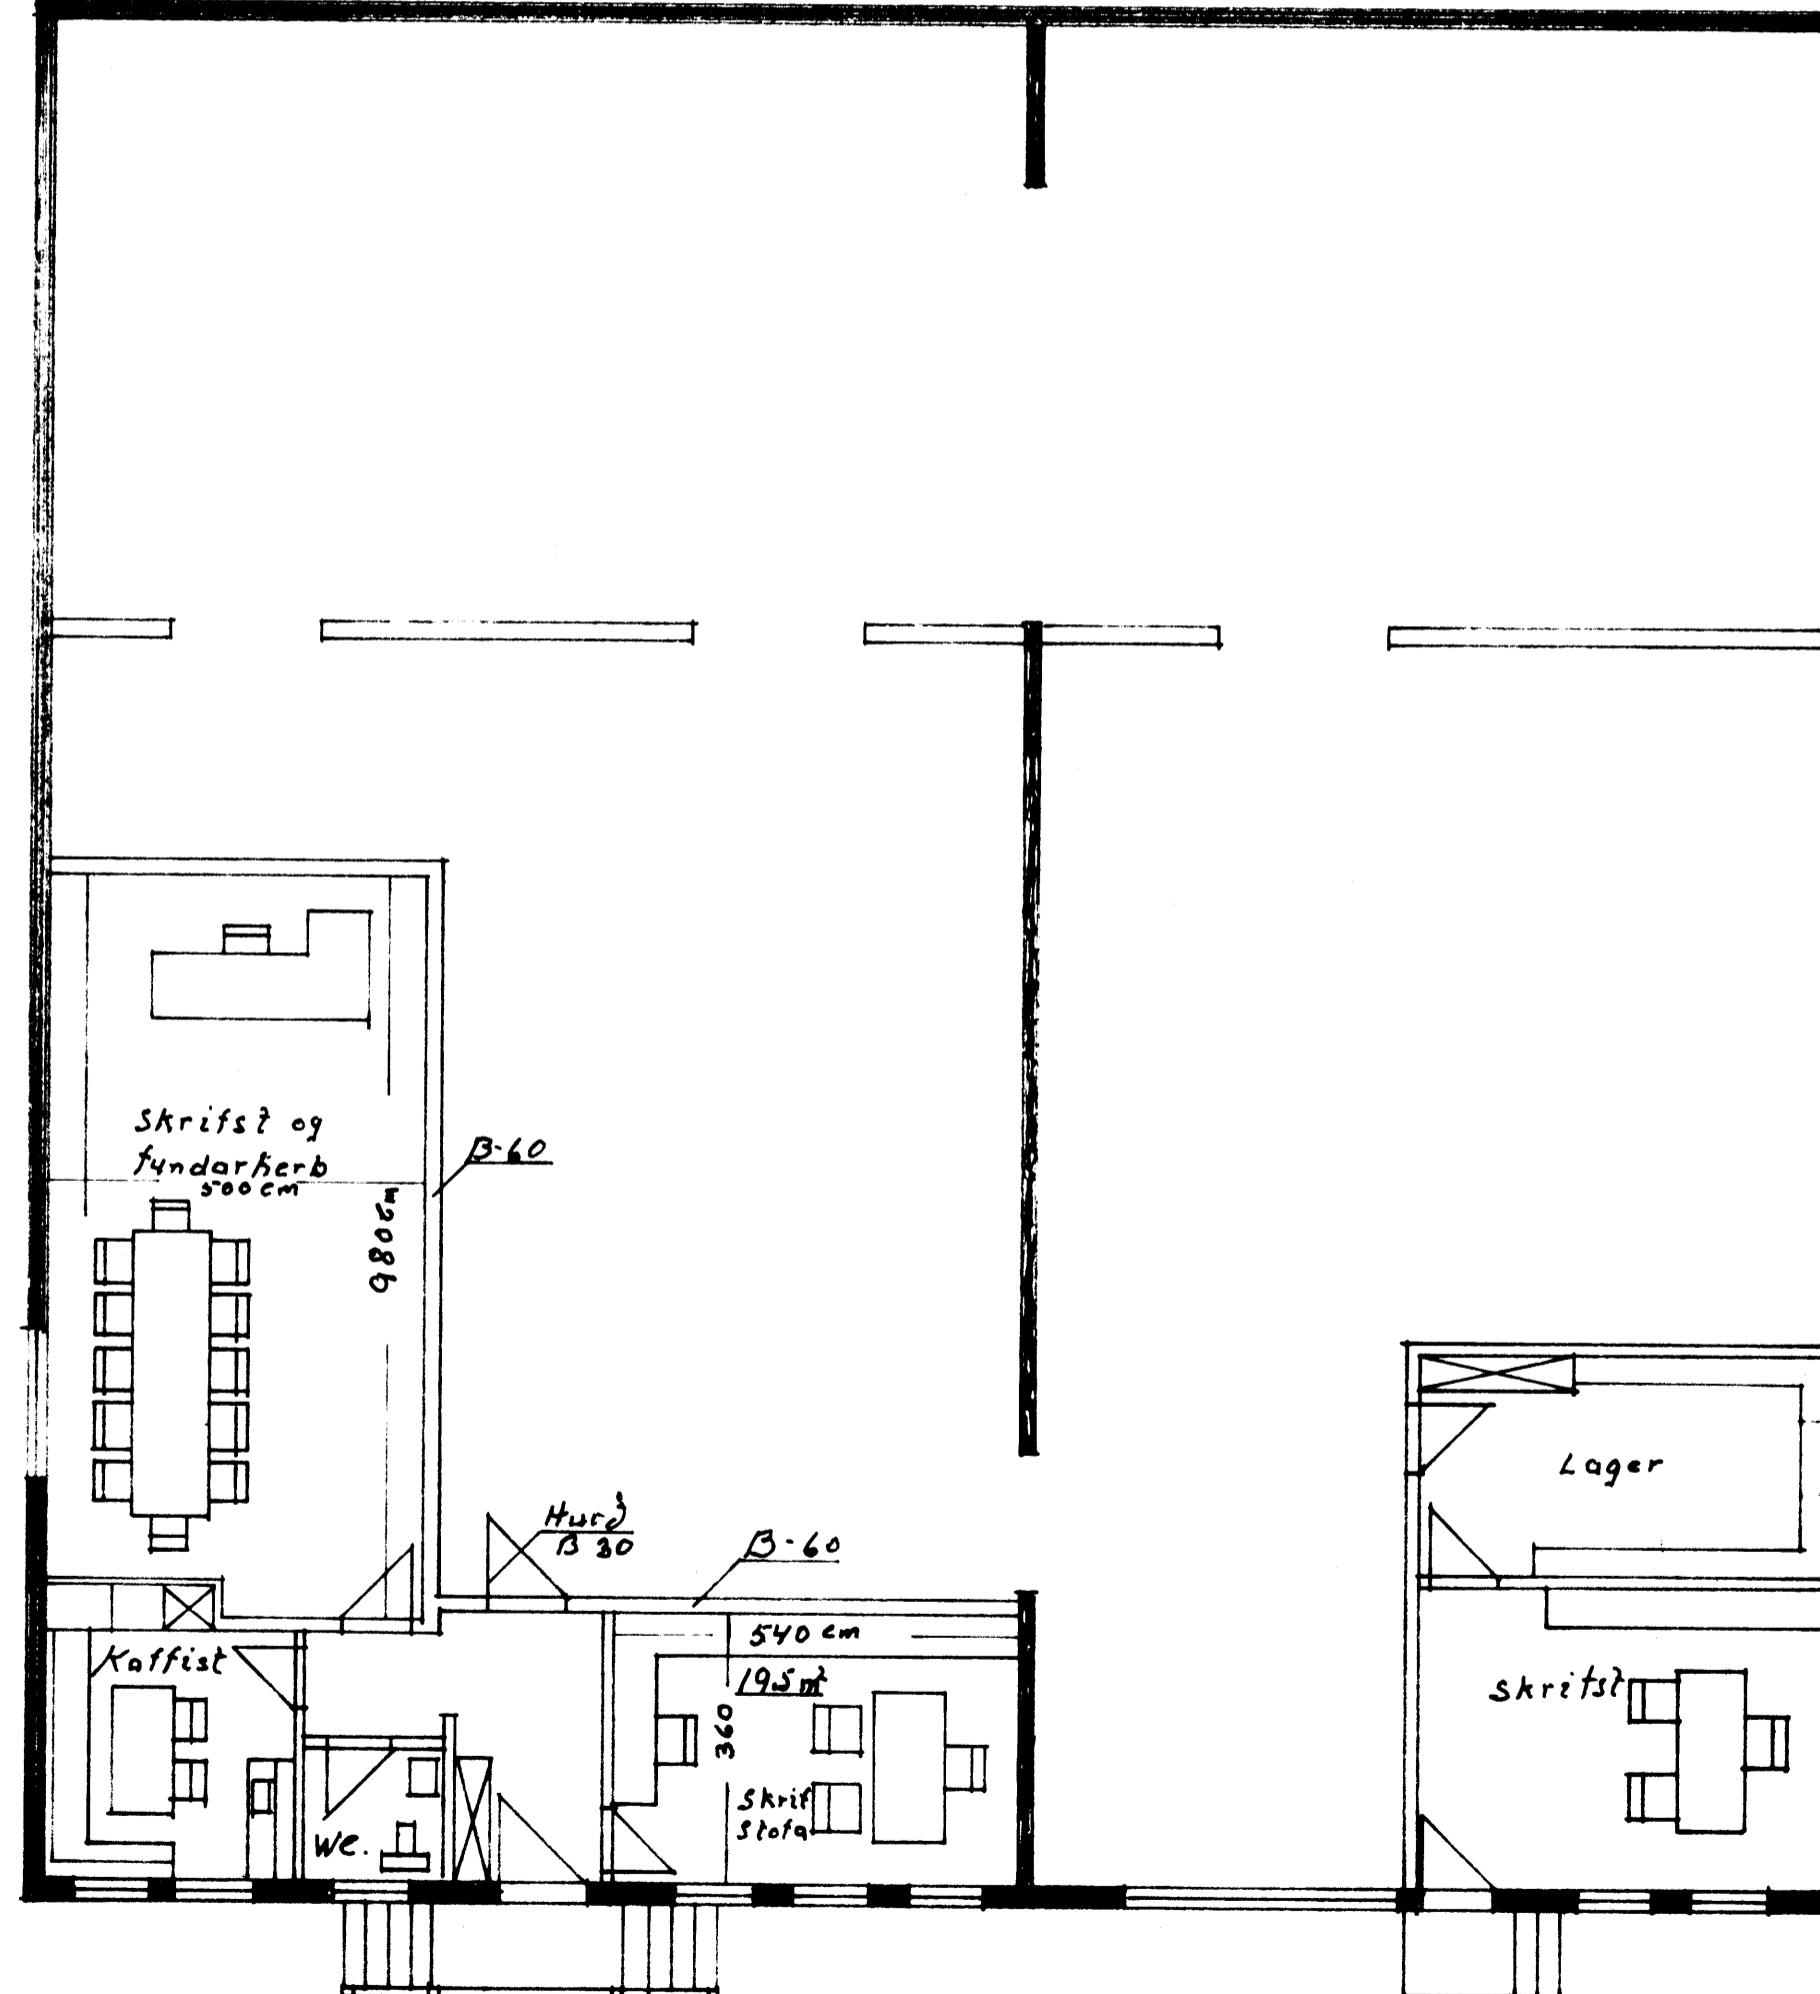

F2a2ir 27 Sambyggd
vid F2a2ir 25.

Maðrik 1:100	F2a2ir 25
	Fyrirkomulag á Skriftsöfugðslöðu
Teiknað í apríl 1998	Í.U.V Grunnmynd Nýr gruggi á austurhæð. Þótt fljóttanefnum