

SAMÞYKKT I BYGGINGANEFNI

20-12-90

BYGGINGAFULLTRÚNNI / VESTINGANNAEYJUM

Sanni Magnússon


SAMÞYKKT I BYGGINGANEFNI

22-9-93


BYGGINGAFULLTRÚNNI / VESTINGANNAEYJUM

HLA S.B.

E. P.

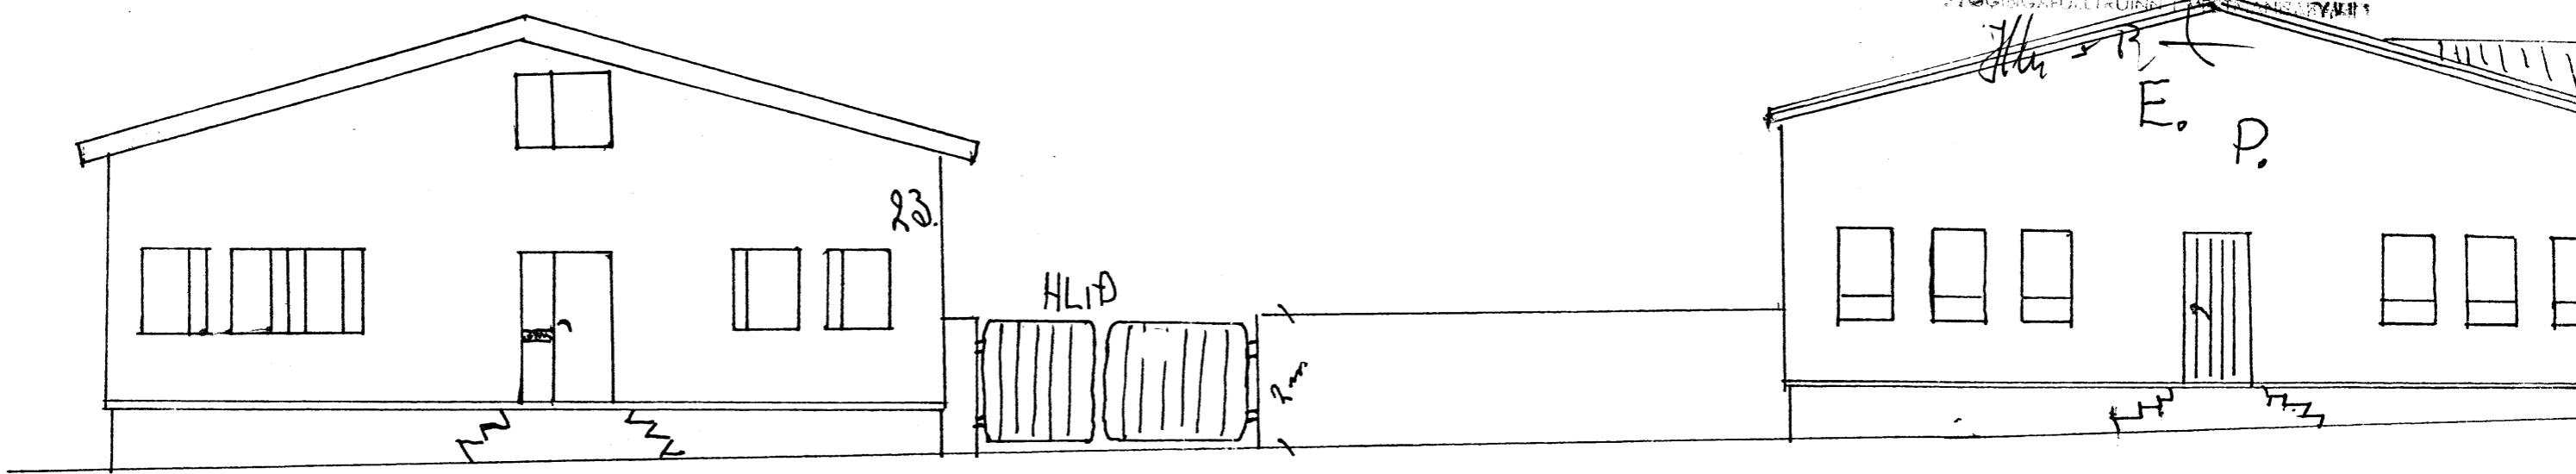

Mál 1:100

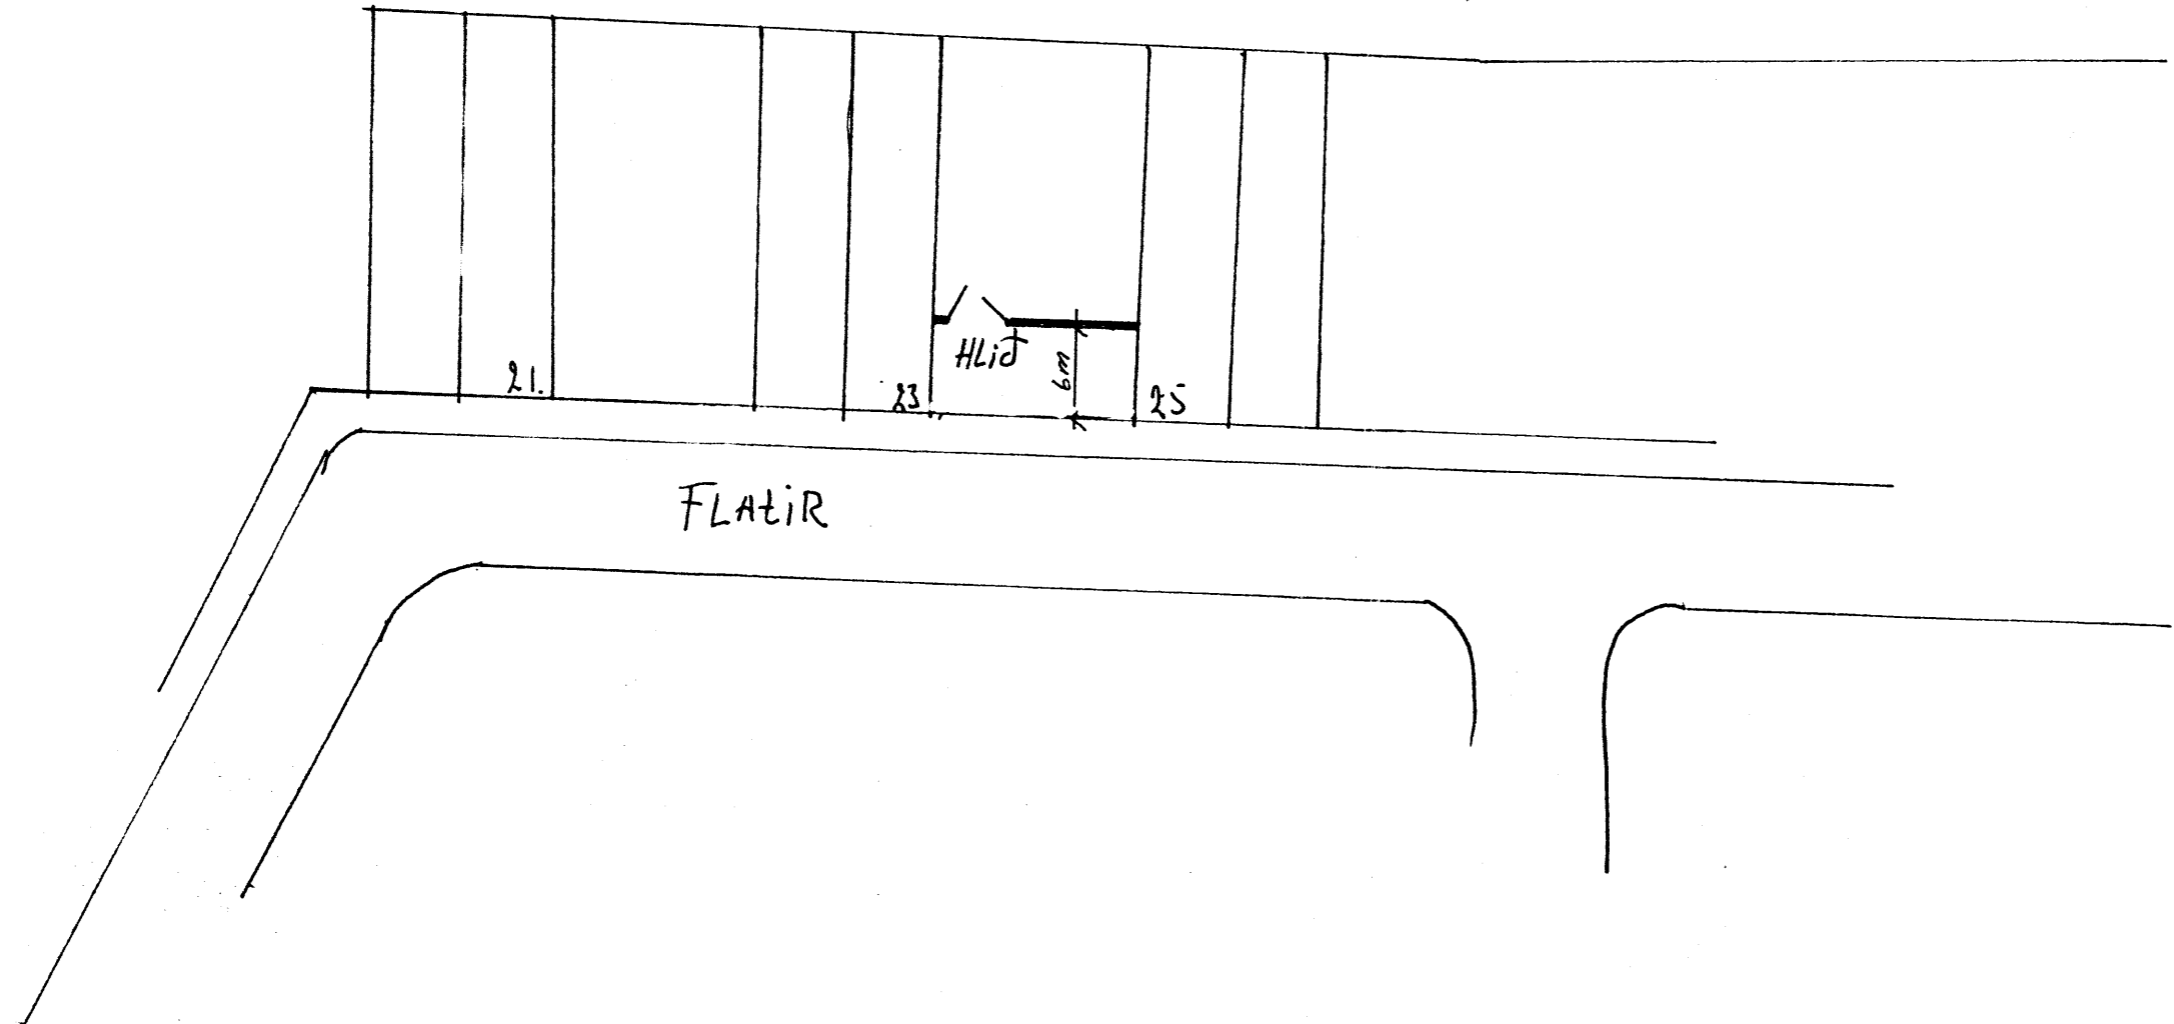

Veggur úr steinsteygju
 þykkt 20cm
 hæð 2m
 sleypa s:200
 járnkað 25x25 #
 súlavíð Hús.

FLAÐIR 23
 Veggur í port við göt

11.19.1990