




VESTURHLID

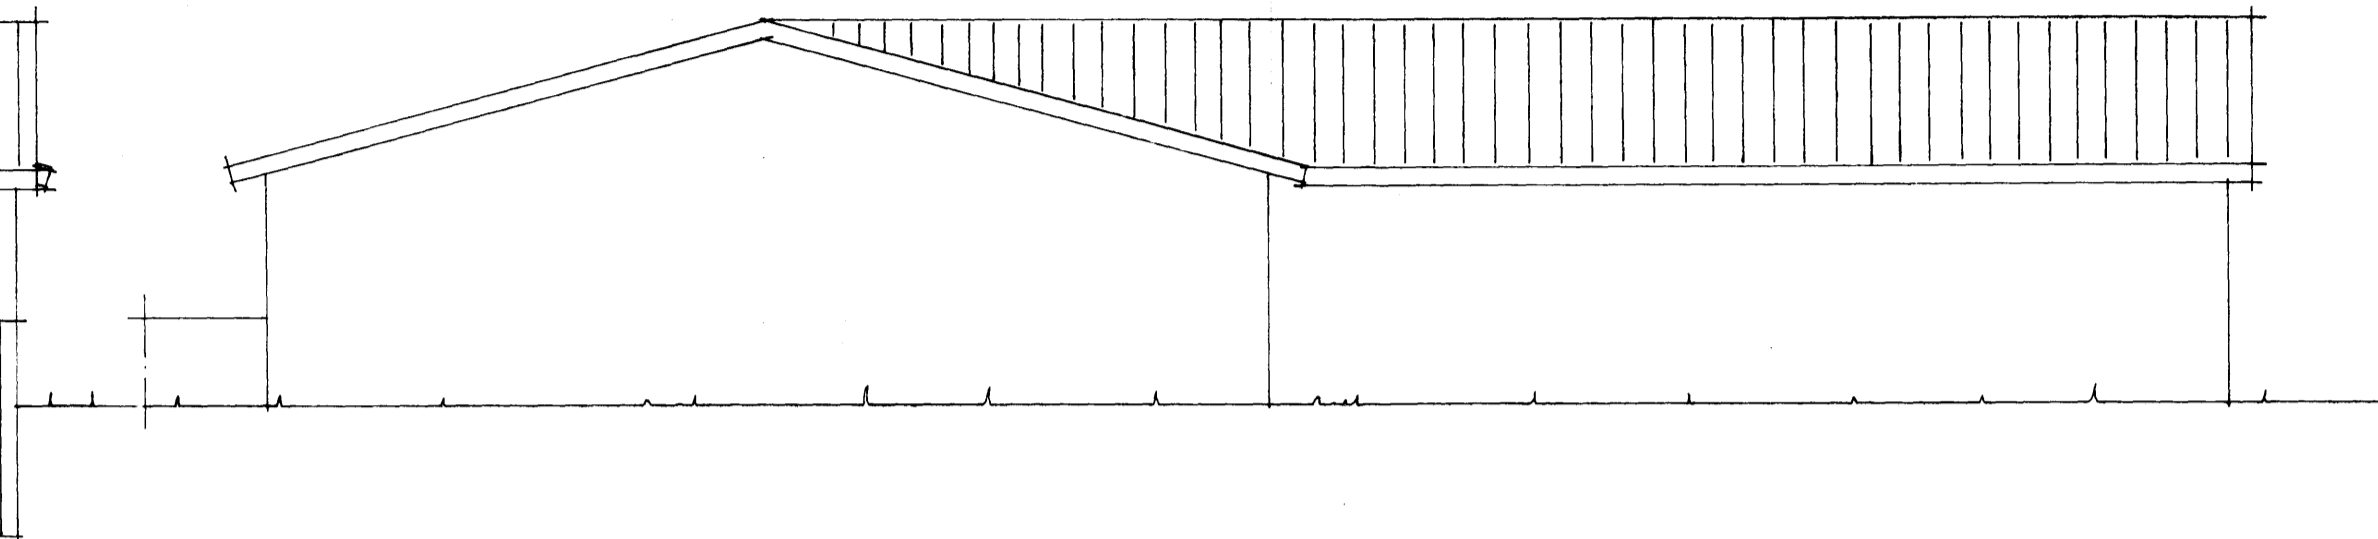

SUDURHLID

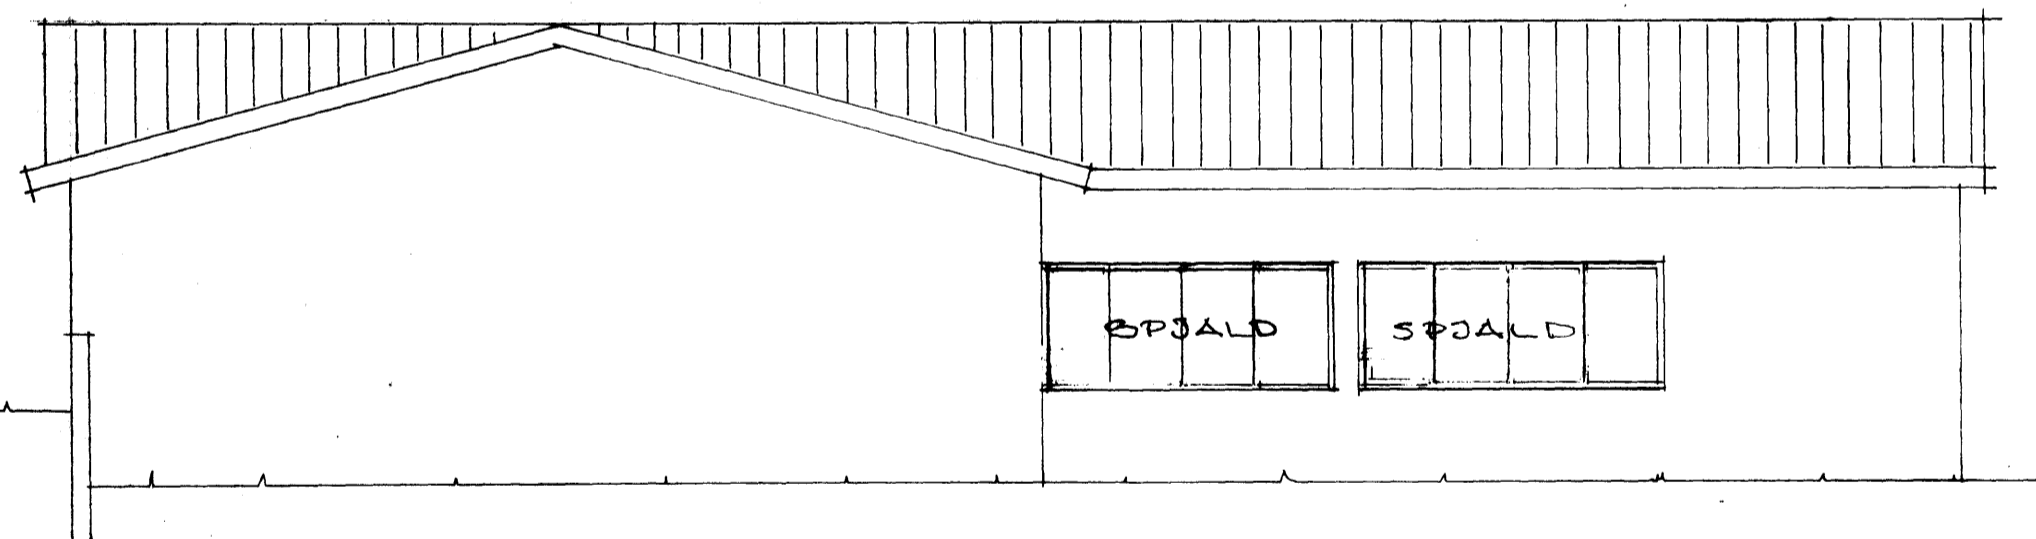

AUSTURHLID

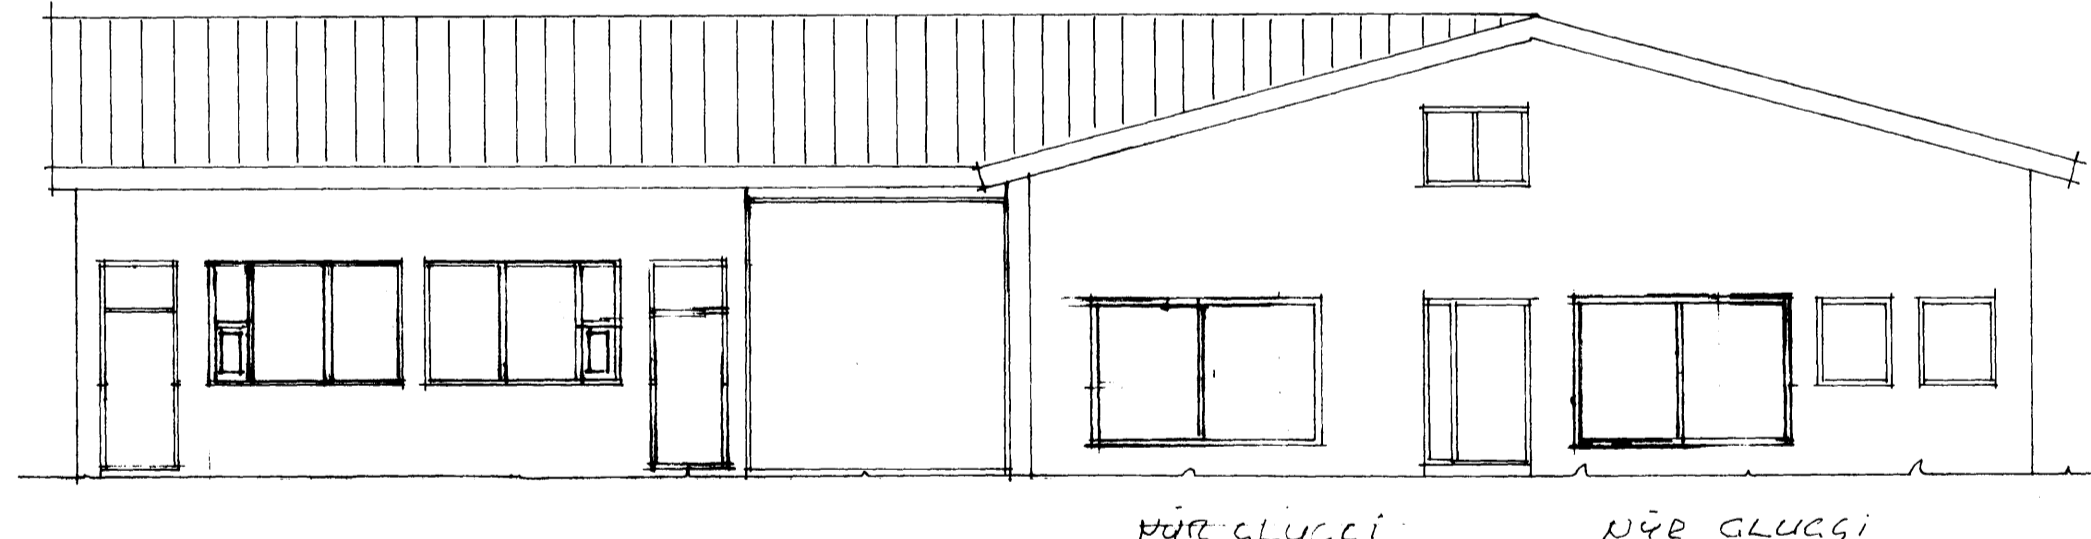

NORÐURHLID

HÉR GLUGGI      HÉR GLUGGI

F			VERK FLATIR 27 VESTMANNNAEYJUM
E			VIÐBYGGING
D			ÚTLIT
C	ÞÖVCO	LIÐR GLUGGAR OG LÖGURUM	
B	sept '81	Skuggar og hendi n. mid	
A	sept '85	Hafinn hendi n.	
BR.	DAGS.	BREYTING	TEIKN. NR. 2 C AF 8534
<b>PÁLL ZÓPHONIÁSSON</b> BYGGINGATÆKNIFRÆÐINGUR KIRKJUVEGI 23 - 98-2711 900 VESTMANNNAEYJUM			HANNAÐ P2      TEIKNAD KVAFDI 1:100 B DAGI AGUST 1985