




VESTURHLID

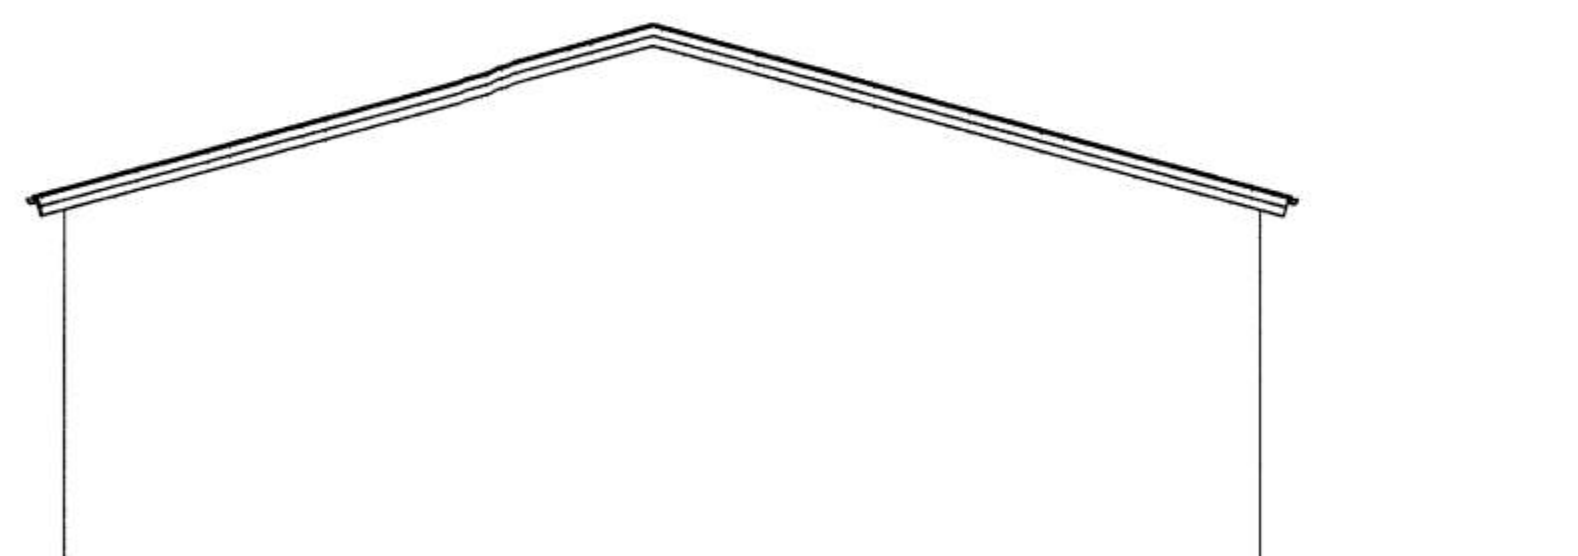


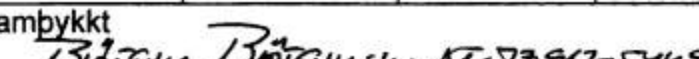
NORÐURHLID

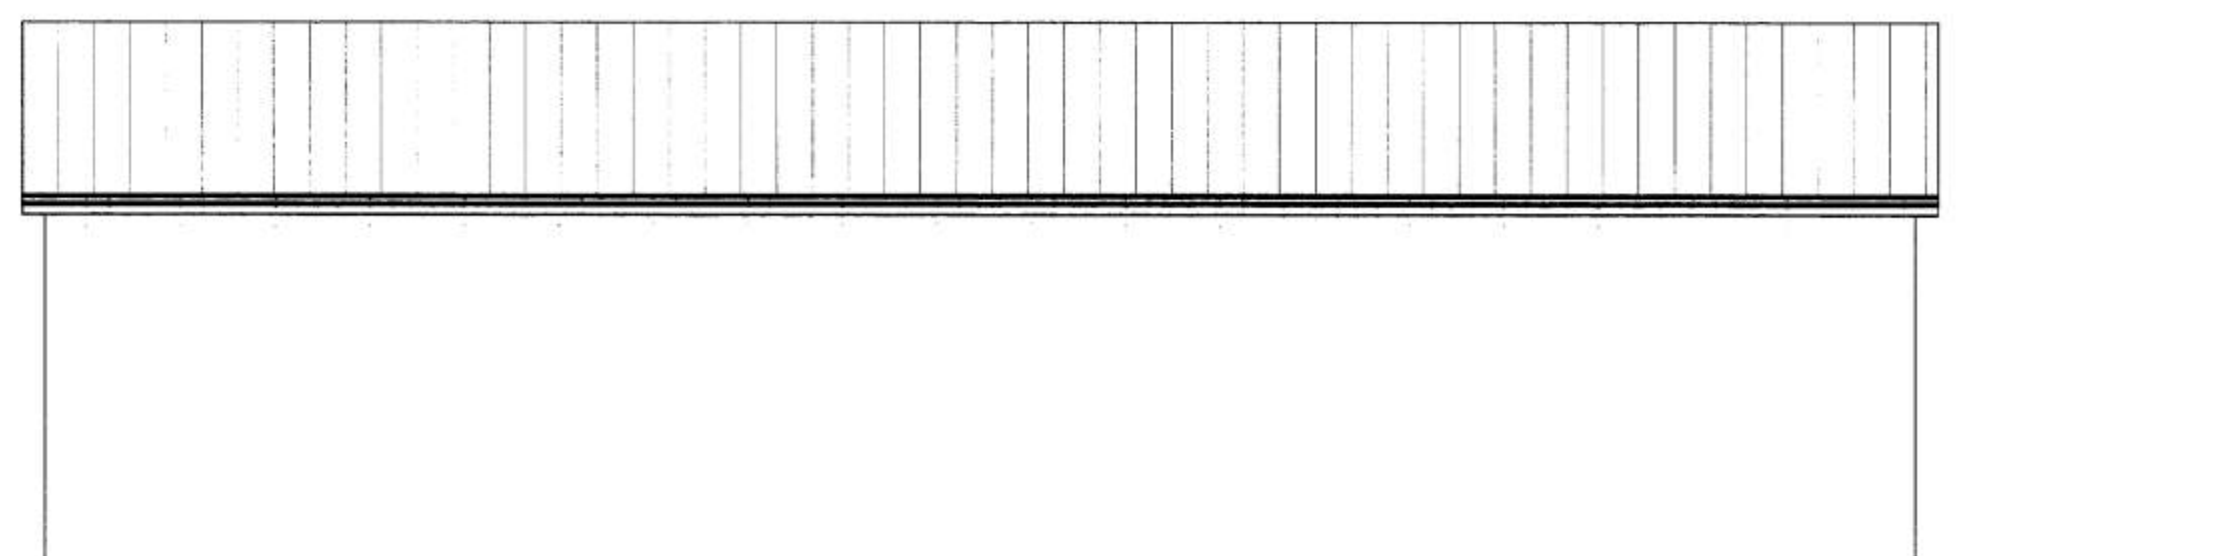

AUSTURHLID

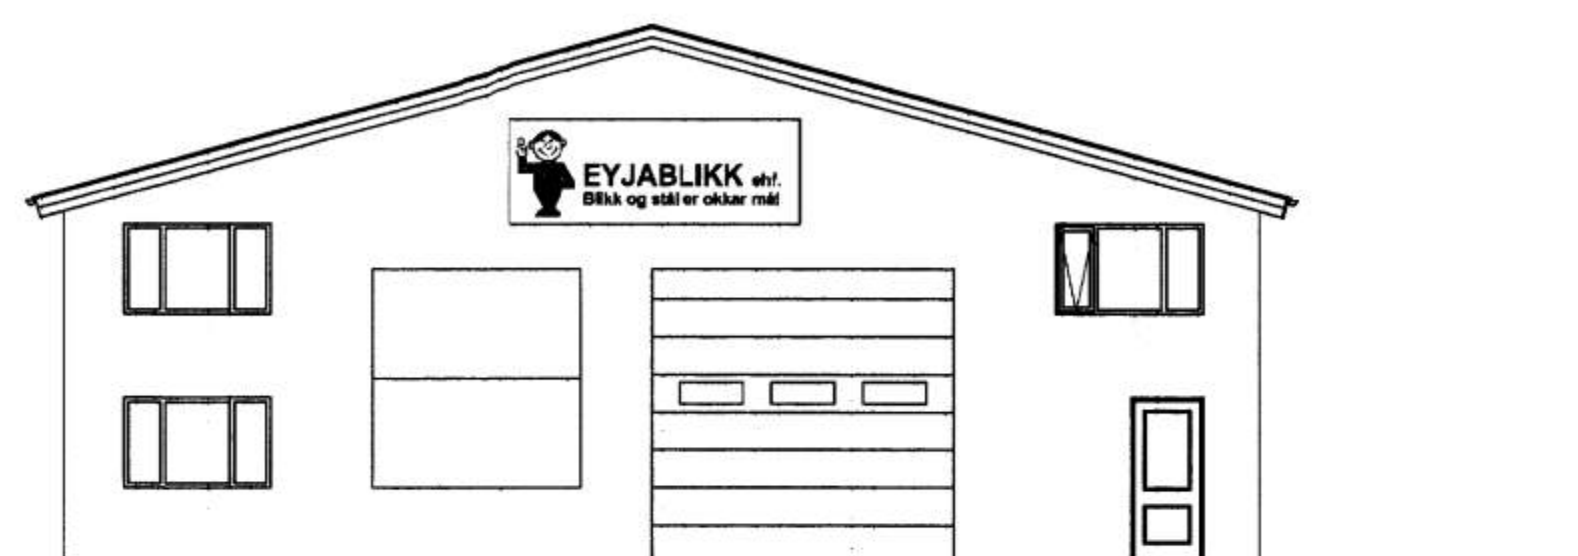

SUDURHLID

D			H			Dags.	Hannað	Verk.nr	Mælikvarði	<b>Teiknistofa PZ ehf</b> Ráðgjafarverkfræðipjónusta  Verkhelti FLATIR 21 VESTMANNAEYJUM UPPMÉLINGATEIKNING Verkefni ÚTLIT
C			G			JUN 07	BB	0721	1:100	
B			F			Yfirfarið	Teiknað	Teikn.nr	Breyting	
A			E				EA	102		
NR	DAGS.	BREYTING	NR	DAGS.	BREYTING	Samþykkt  Hanna P. Pálsson KT-278263-5445				Kirkjuvegi 23 900 Vestmannaeyjum Sími 481-2711 Fax-481-3076 Heimasíða <a href="http://www.teiknistofa.is">http://www.teiknistofa.is</a> Netfang <a href="mailto:pz@teiknistofa.is">pz@teiknistofa.is</a>