

8156


SAMÞYKKTAF BYGGINGARFULLTRÚA

26. MAÍ, 2009

Sigurður Sveinsson
BYGGINGARFULLTRÚNNI VESTMANNNAEYJUM


NR	DAGS.	BREYTING
A		
B		
C		
D		
E		
F		
G		
H		

SKÝRINGAR


Teiknistofa PZ ehf
Ráðgjafarverkfræðipjónusta  FRV
Kirkjuveg 23 900 Vestmannaeyjum Sími 481-2711 Fax-481-3076
Heimasíða <http://www.teiknistofa.is> Netfang pz@teiknistofa.is

Verkheiti
FLATIR 10 VESTMANNNAEYJUM
BÍLAGEYMSLA
Verkefni
UNDIRSTÆÐUR
GRUNNMYND OG SNID

Dags.	Hanað	Verk.nr	Mælikvarði
JAN. 08	BB	0852	1:20 1:50
Yfirfarið	Teiknað	Teikn.nr	Breyting
	EA	201	
Samþykkt			

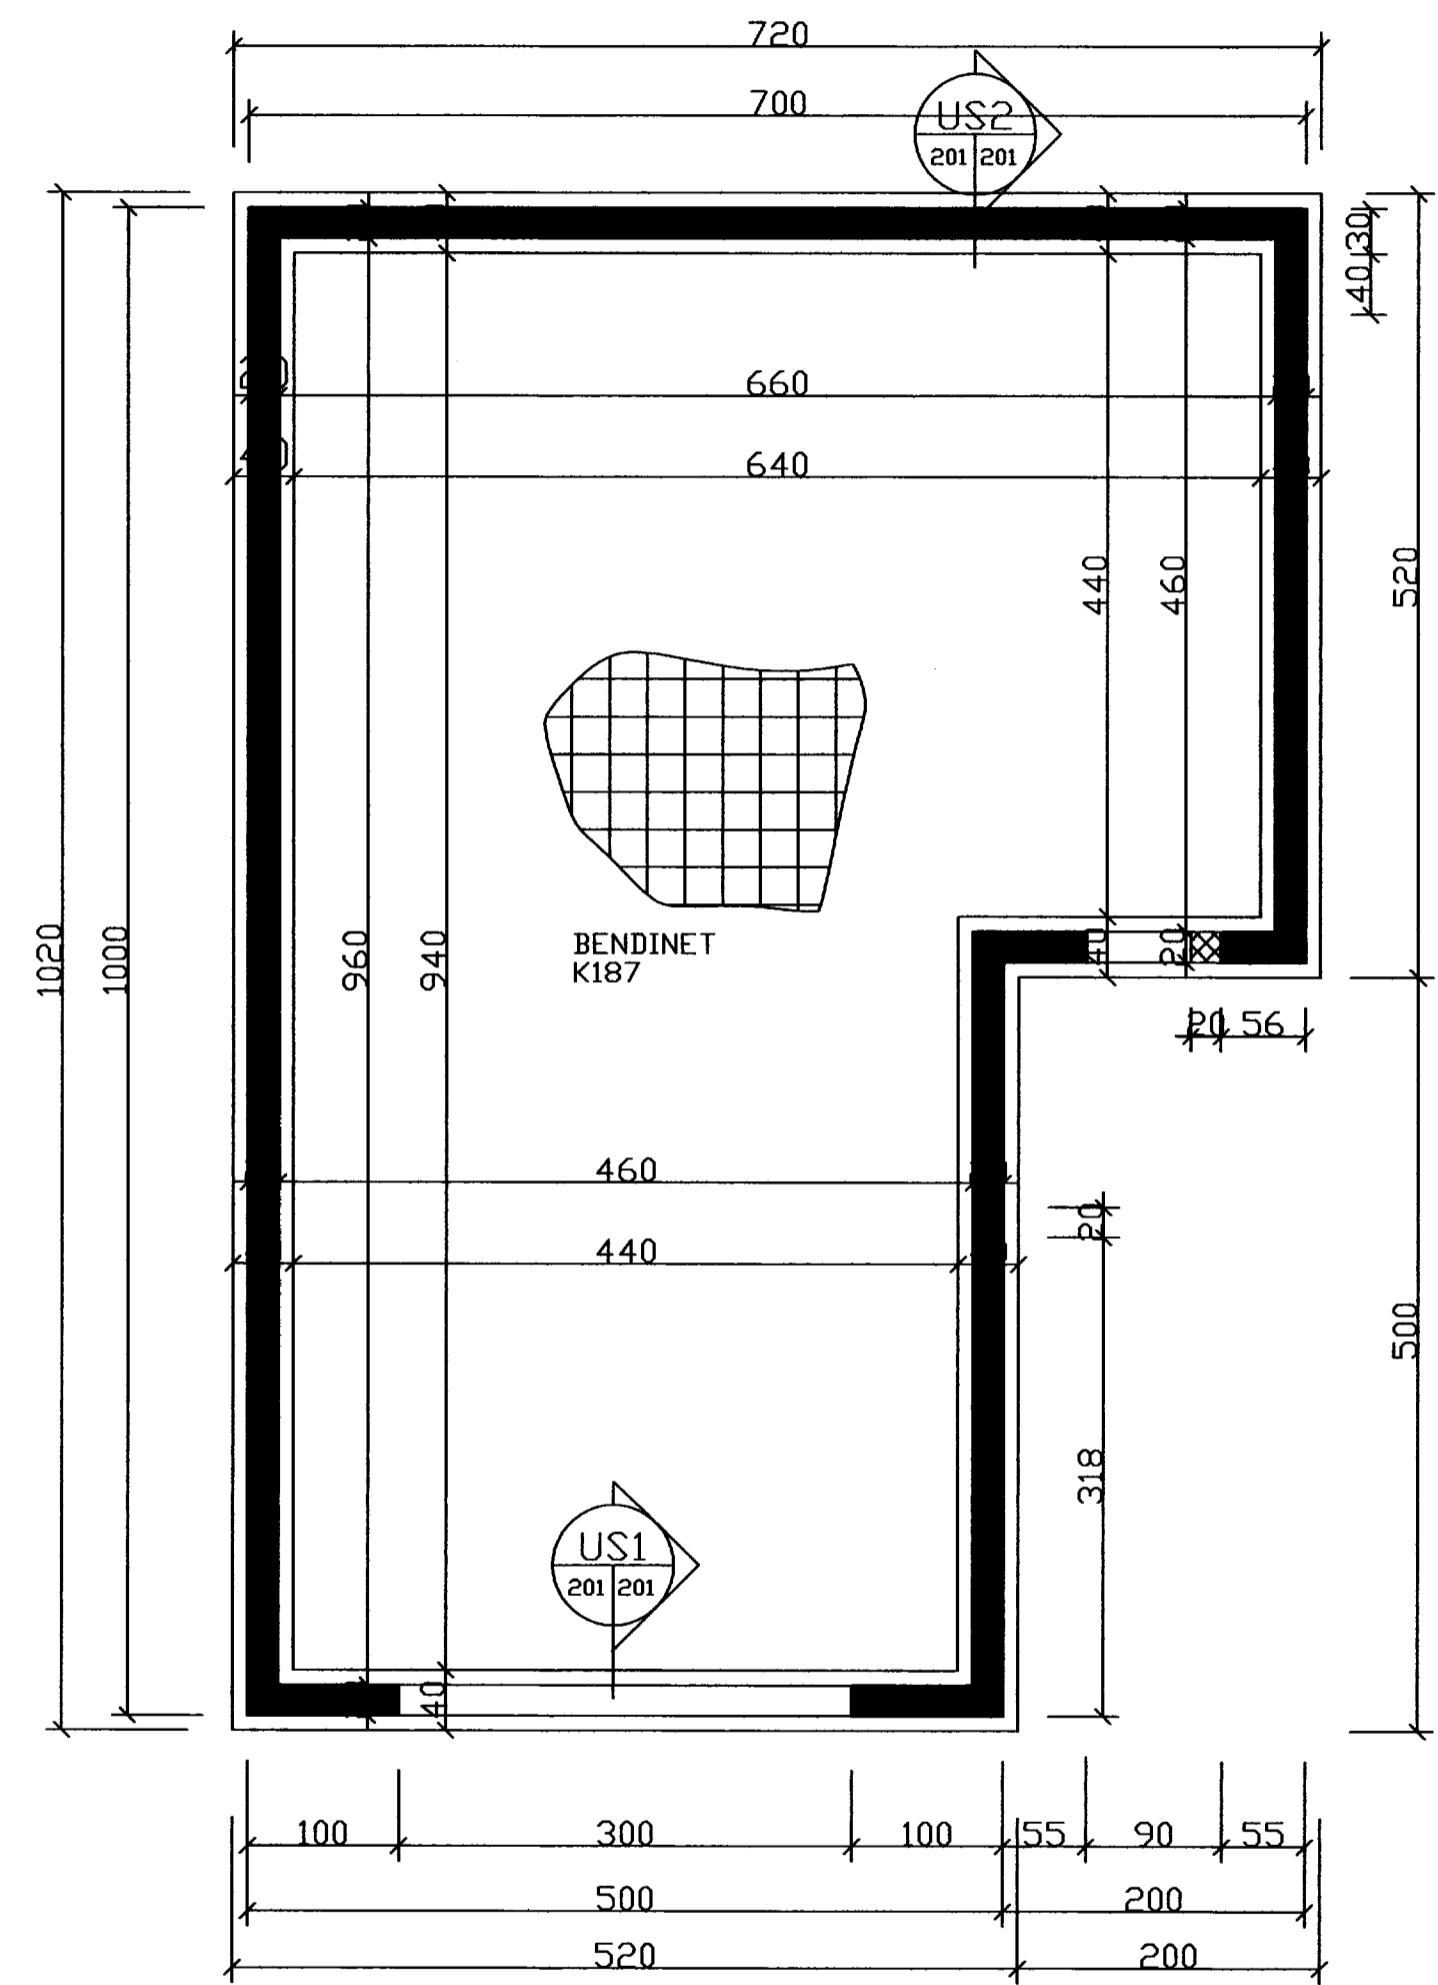

GRUNNMYND UNDIRSTÆÐUR

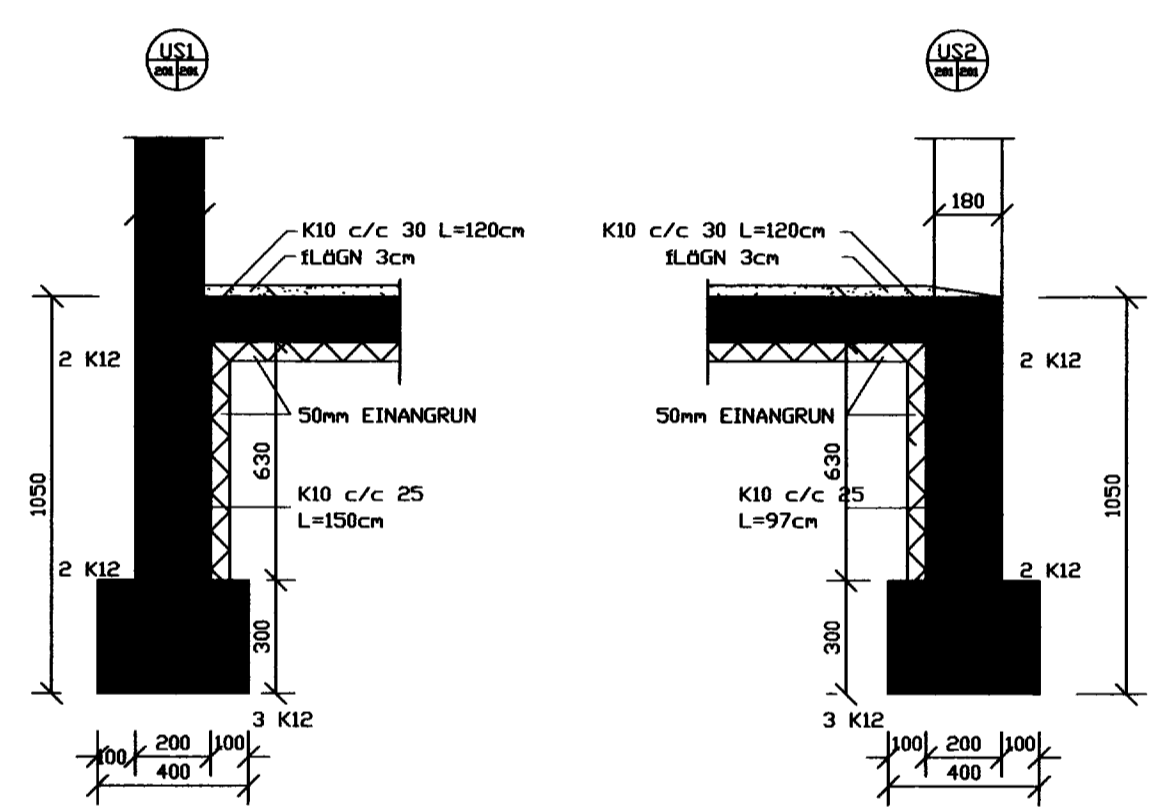

S:\verkefni\VA-VERK\08\0852\teir10\sken1\0852.dwg, 201. 23.3.2009 14:44:55