


Stefan Lax

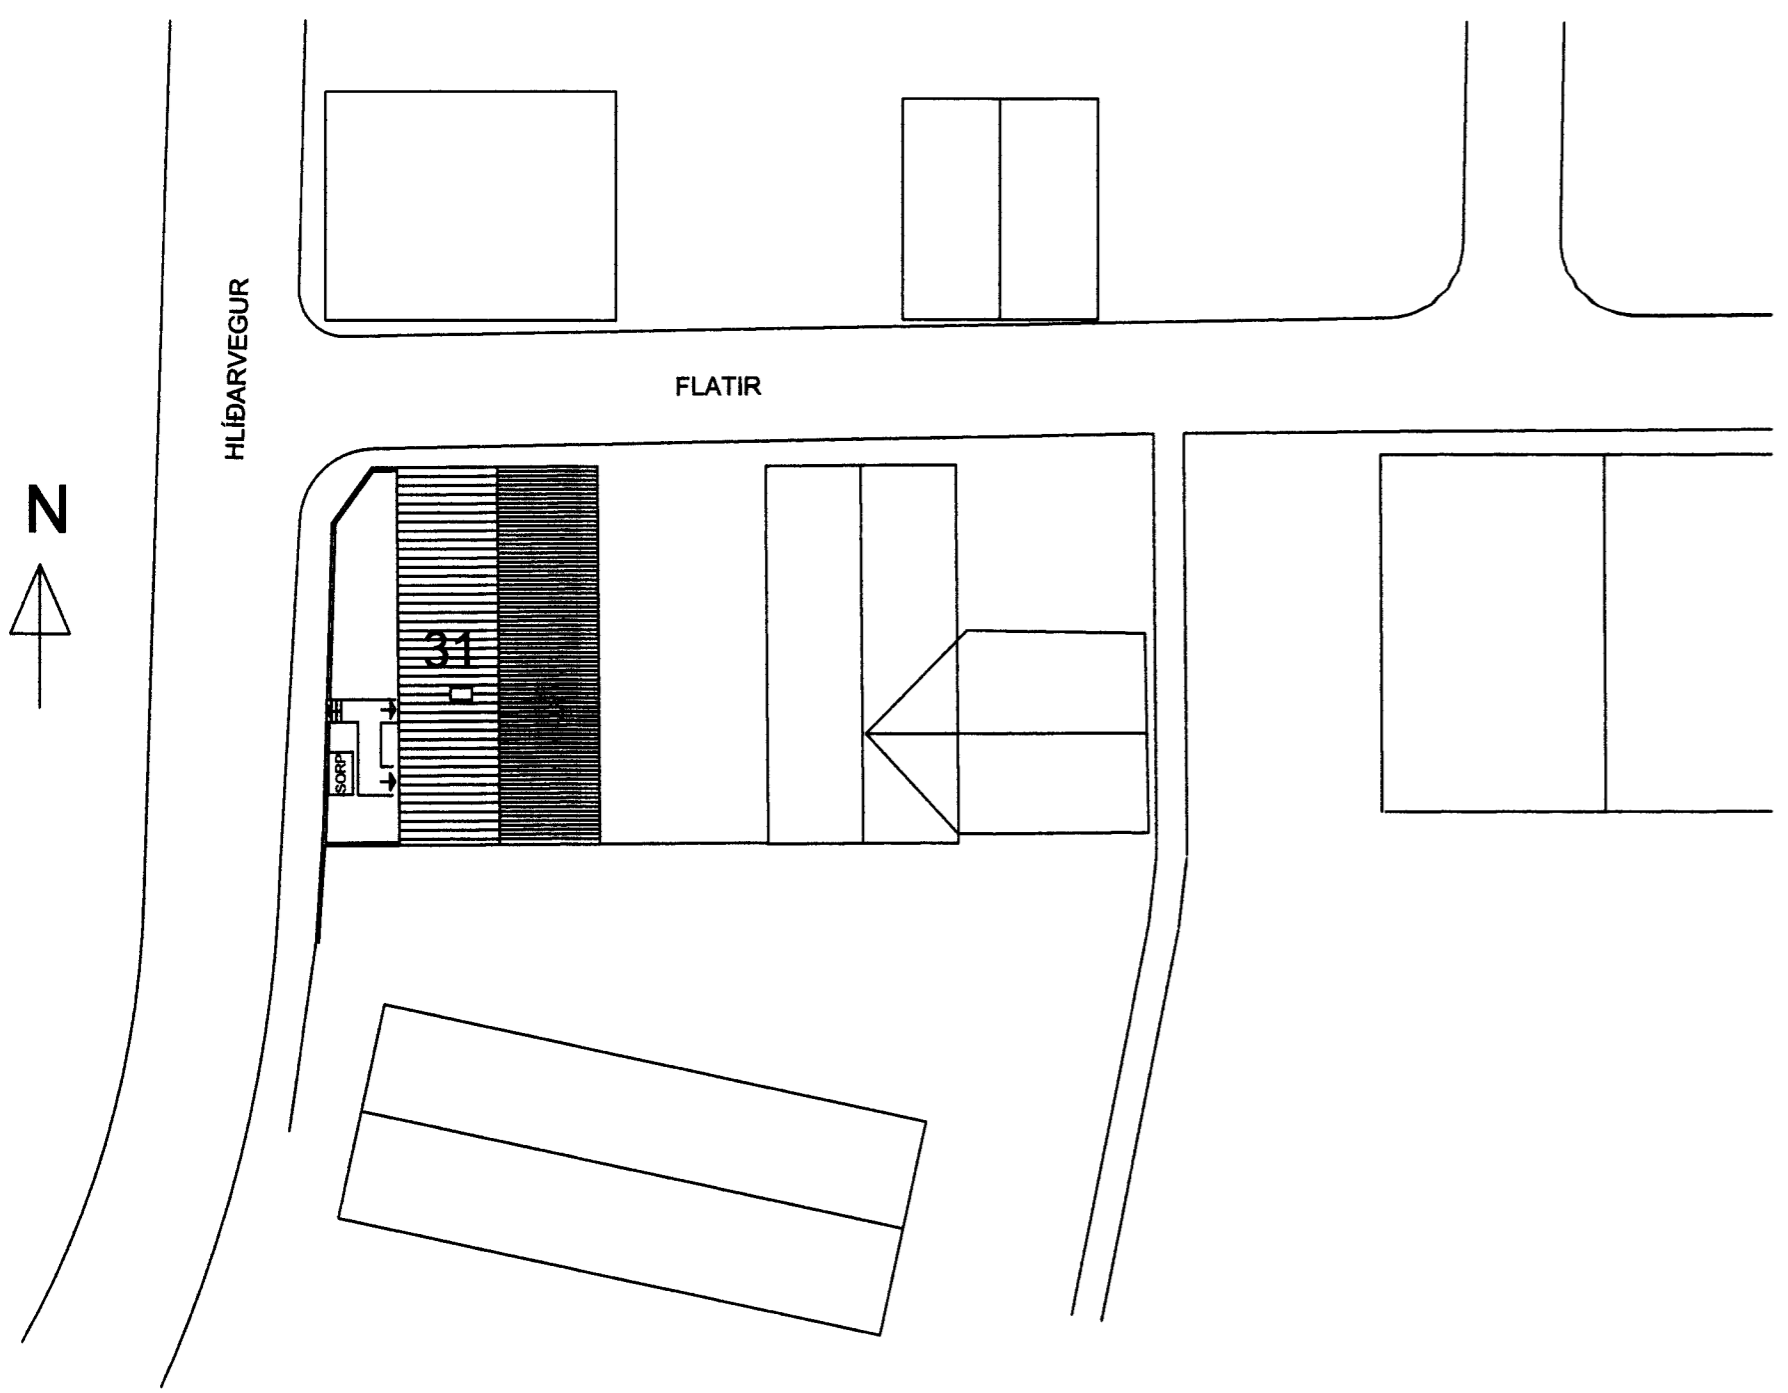

AFSTÖÐUMYND, 1:500

BREYTINGAR:

VERK: **FLATIR 31**
 VESTMANNAEYJUM

TEIKNING: AFSTÖÐUMYND
 KVARÐI: 1:500
 BLAÐASTÆRÐ: A2

M.V.M
MANNVIRKJAMEISTARINN EHF
 Laxalind 2, 201 Kópavogi
 stefanlax2@simnet.is GSM:848-1316

STEFÁN INGÓLFSSON ARKITEKTUR 010251-4359
 Kópavogi 11.11.2014
 Verkefni nr.0471, Teikning nr. 0471-MVM-1001