



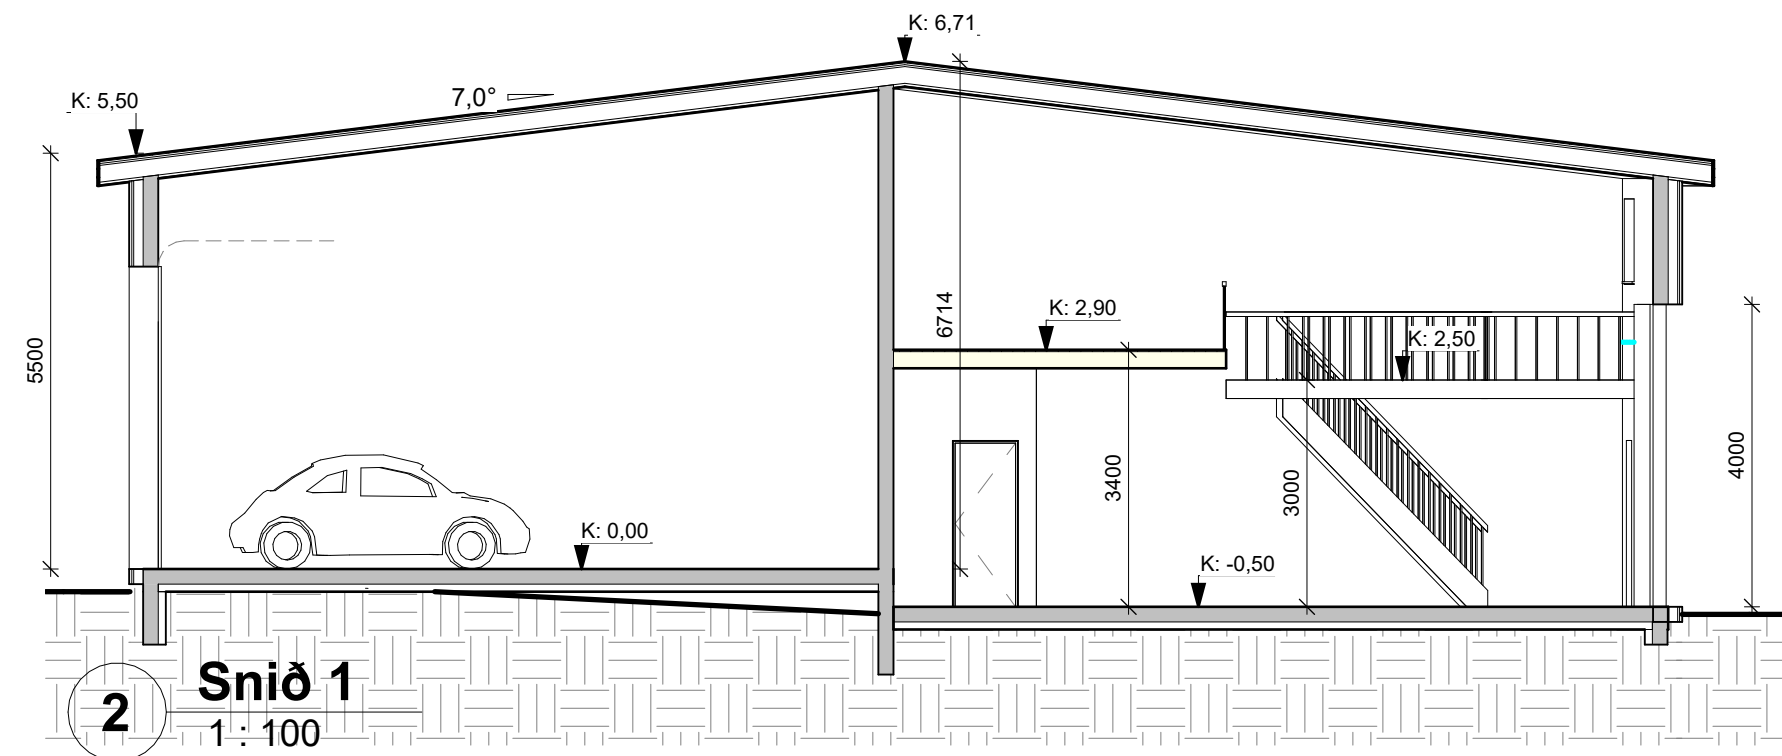

Snið 1
1 : 100

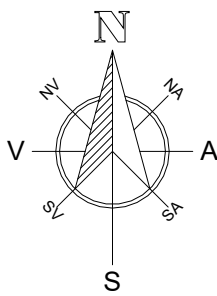

3 Milligólf
1 : 100

FLATIR

20H
1 Hæð 1
1 : 100

- SKÝRINGAR Á TÁKNUM
- Ⓡ = Reykskýringar
 - Ⓢ = Handstökktákn
 - Ⓣ = Gagnstæðingis gólfurfall
 - lr. = Rafdrifin loftæsting
 - HO = Handklæðing

Húsið er teiknað 337,7 m² og 2239 m³.

Útg.	Dags.	Skýring	Br.af.
Verkefni:			
FLATIR 16			
Sveitarfélag:			
Vestmannaeyjum			
Verkefngund:			
Lónaðarhús			
Landnúmer:		160672	Staðgreinir: 800-01 23730160
Aðaltekning			
Grunnmynd og snið			
Hannað af:		Matshliut:	
Teiknað af: Author		Mælikvarði: As indicated	
Yfirfarið af: Checker		Dagsetning: 16.06.2021	
Samþykkt:		Ábyrgðarmaður og réttahafi: Samuel Smári Hreggviðsson, kl.: 200752-4659	
			
Stóru-Sandvík 4, 801 Selfoss		Netfang: husey@husey.is	
Sími: 898-9199 / 462-1738		Heimasíða: www.husey.is	
21-893		02	
Verknúmer		Útgáfa	
Svæði		Útgáfa	
Áfangi		Útgáfa	
Ábyrgð		Útgáfa	
Númer		Útgáfa	
HÖNNUÐUR ÁSKILUR SÉR ALLAN RETT Á TEKINGUM - FJÓLFOLDUN ER HÁÐ SKRIFLEGU SAMÞYKKI			

1:100 0 1 2 3 4 5 m