






1 Austur
1 : 100

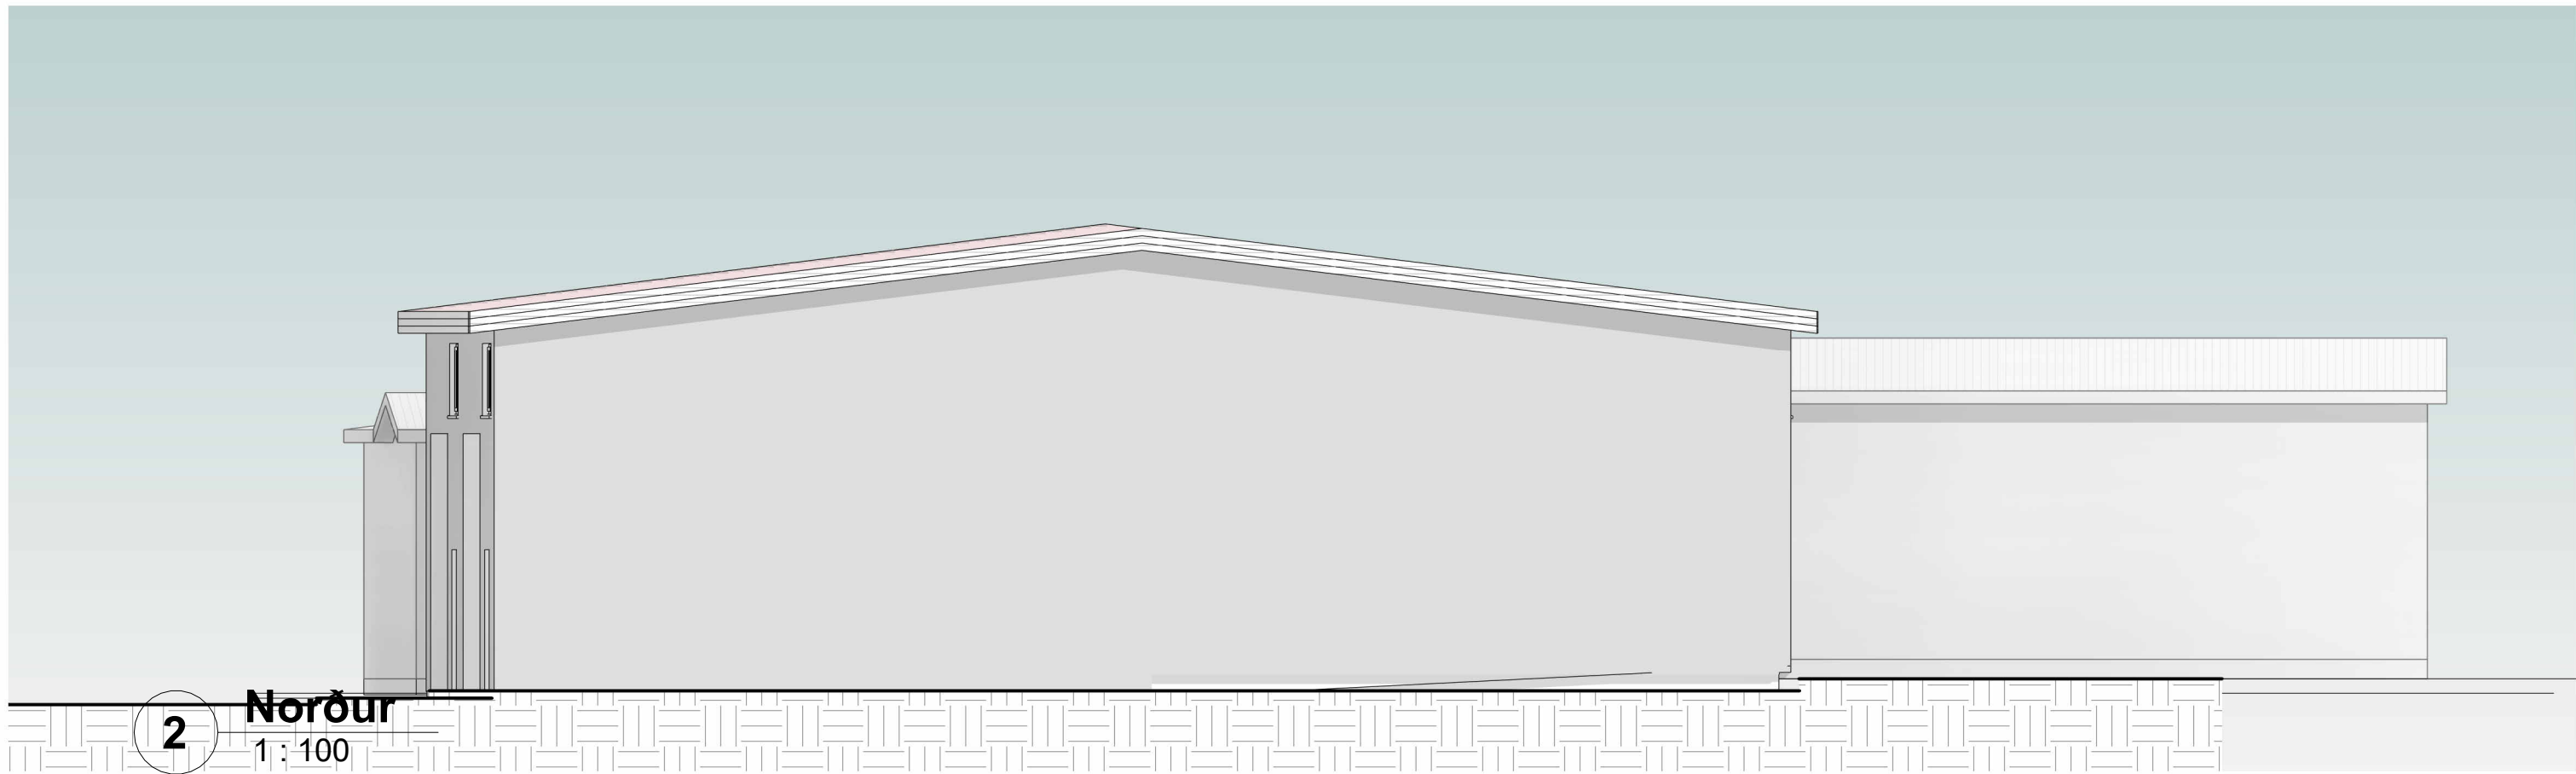


2 Norður
1 : 100

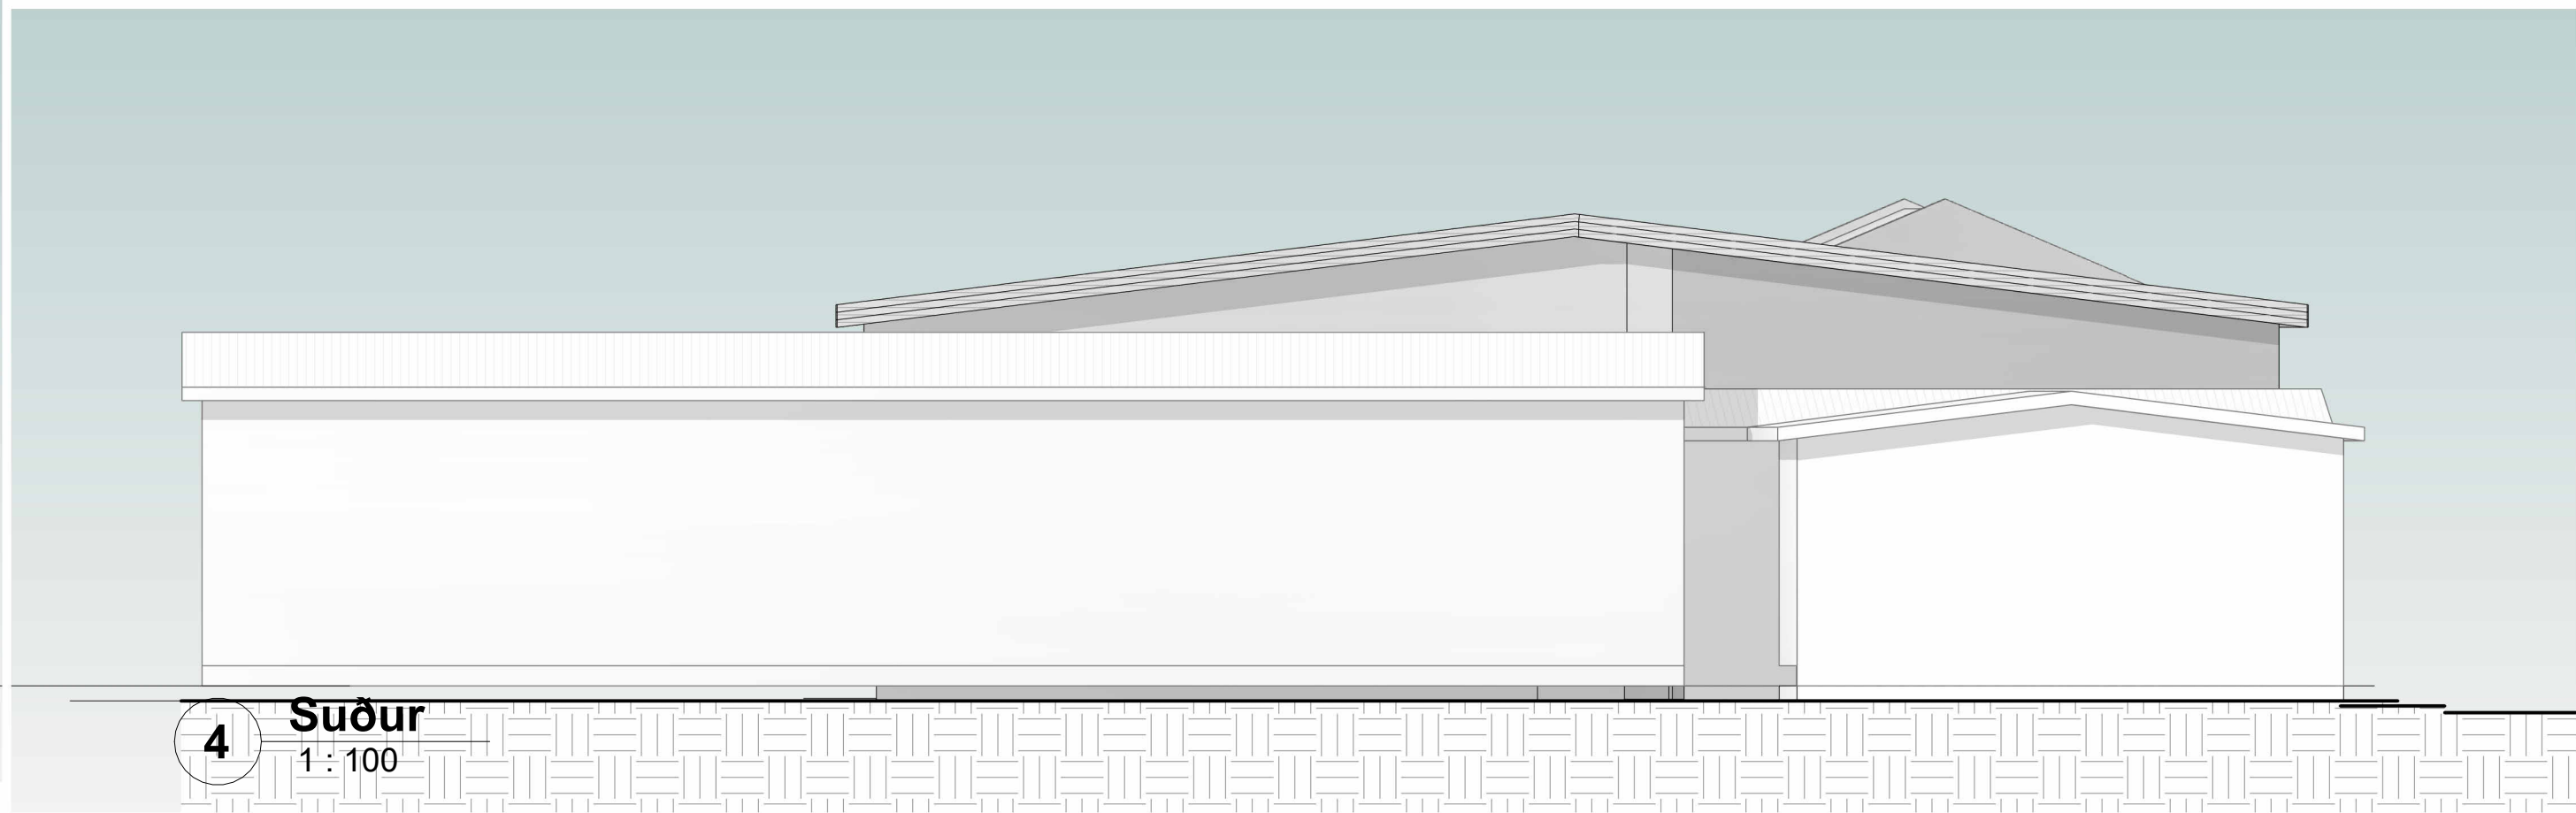

4 Suður
1 : 100

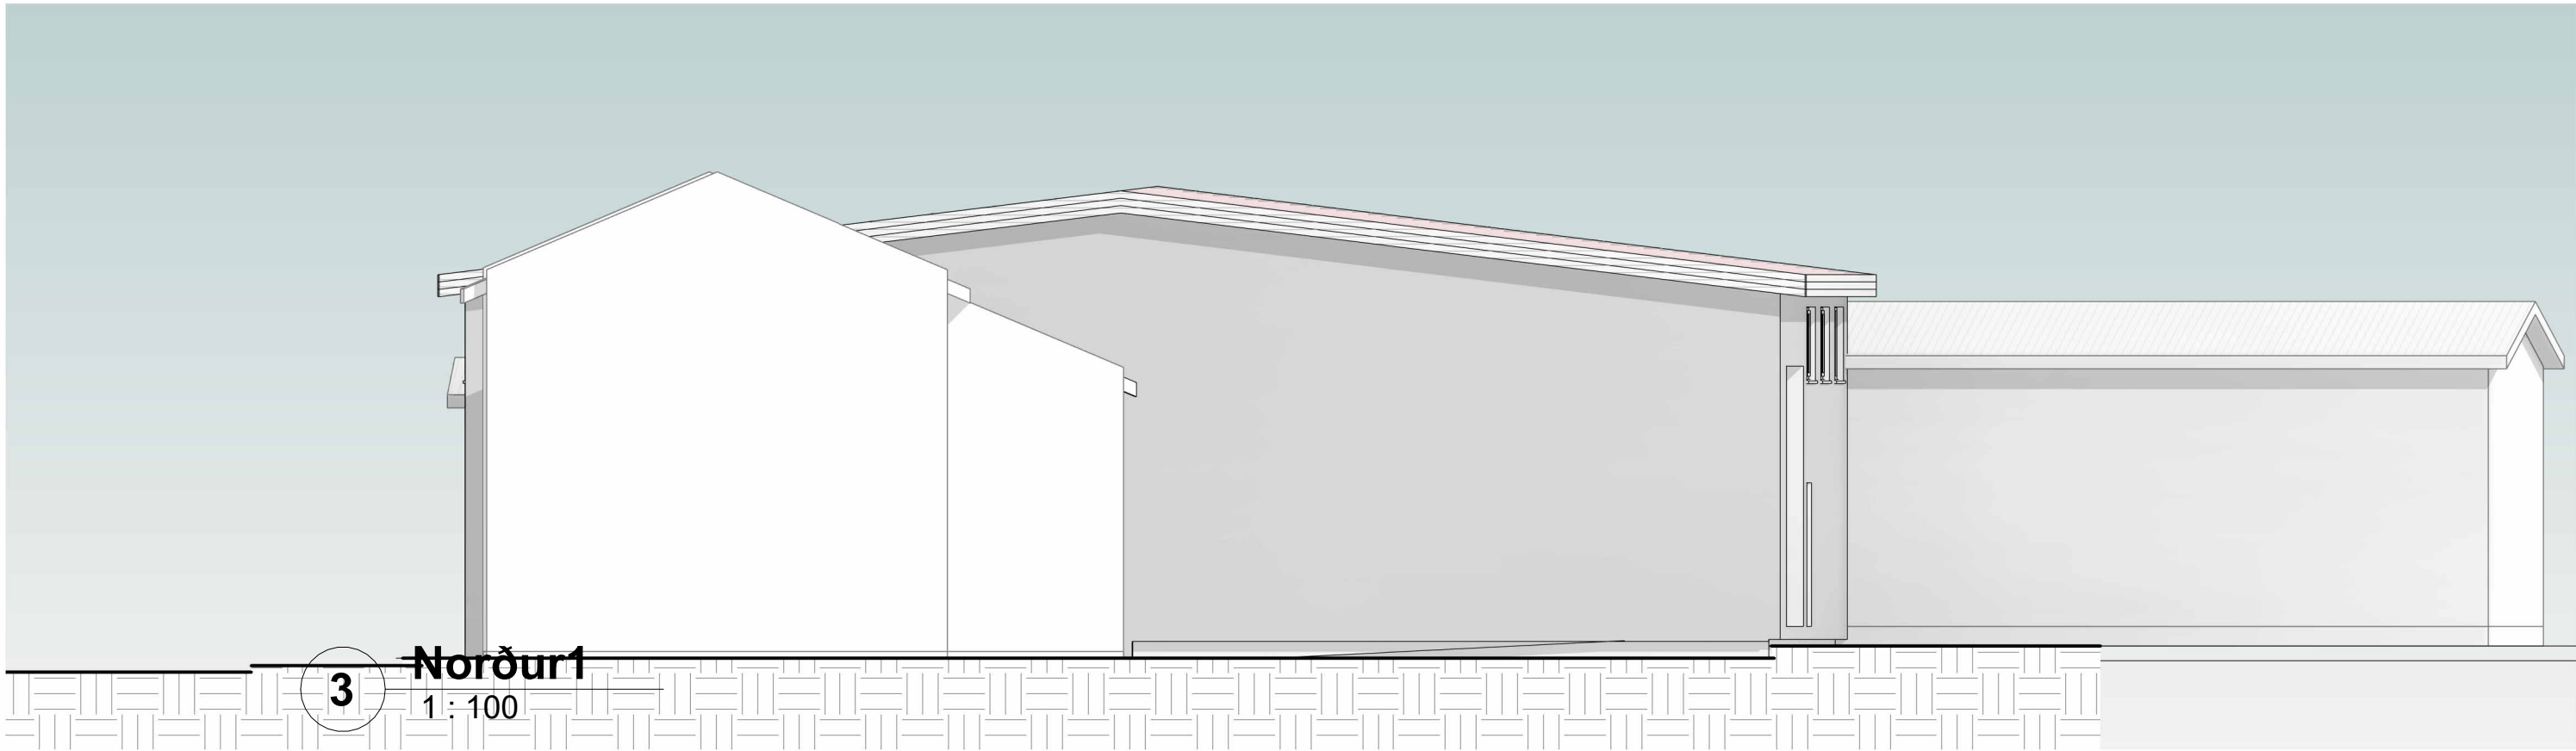

3 Norður1
1 : 100

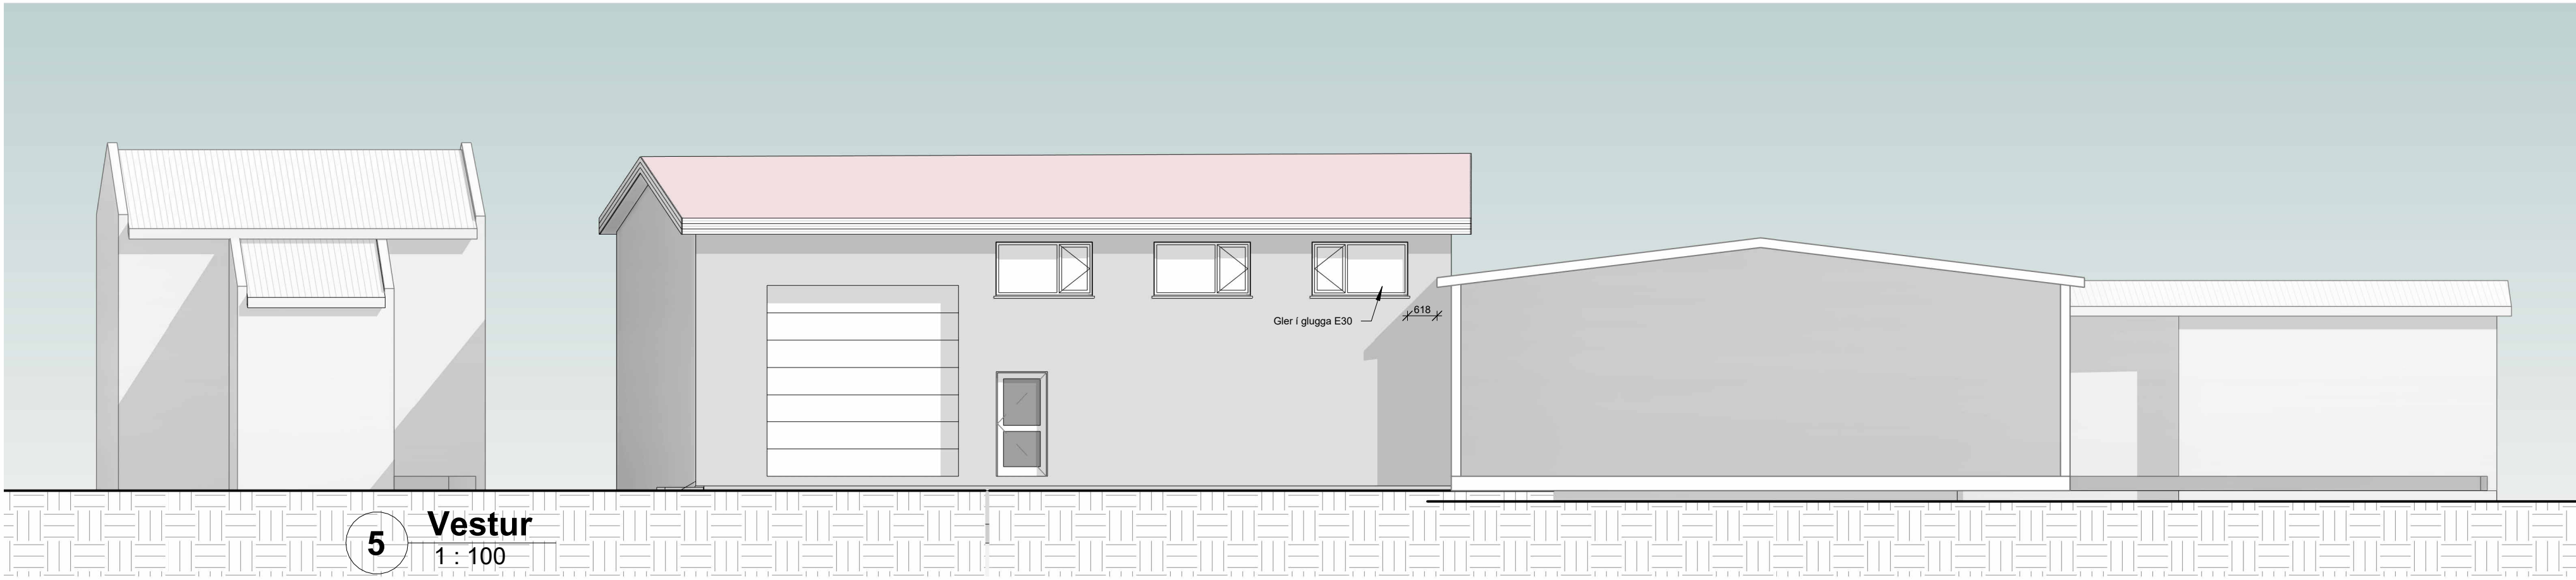

5 Vestur
1 : 100

Útg.	Dags.	Skýring	Br.af:
------	-------	---------	--------

Verkefni:

FLATIR 16

Sveitarfélag:

Vestmannaeyjum

Verkefngund:

lðnaðarhús

Landnúmer:	160672	Staðgreinir:	800-01 23730160
------------	--------	--------------	-----------------

Aðaltekning

Útlit

Hannað af: ssh

Matshliut:

Teiknað af: Author

Mælikvarði: 1 : 100

Yfirfarið af: Checker

Dagsetning: 16.06.2021

Samþykkt:

Ábyrgðarmaður og réthafi:

Samuel Smári Hreggviðsson,
kí.: 200752-4659

HÚSEY

Teikni- og verkfræðistofa

Stóru-Sandvík 4, 801 Selfoss

Sími: 898-9199 / 462-1738

Netfang: husey@husey.is

Heimasíða: www.husey.is

21-893

Verknúme Svæði Áfangi Ábyrgð

Númer Útgáfa

HÖNNUÐUR ÁSKILUR SÉR ALLAN RÉTT Á TEKNINGUM - FJÖLFOLDUN ER HÁÐ SKRIFLEGU SAMÞYKKI

1:100 0 1 2 3 4 5 m