





Samþykkt á fundi byggingarfulltrúa Vestmannaeyja  
 18. OKT. 2021  
 Byggingarfulltrúinn í Vestmannaeyjum

SAMÞYKKT AF BYGGINGARFULLTRÚA  
 18. OKT. 2021  
 Sigurður S. Björnsson  
 BYGGINGARFULLTRÚINN Í VESTMANNAEYJUM


m2  
132

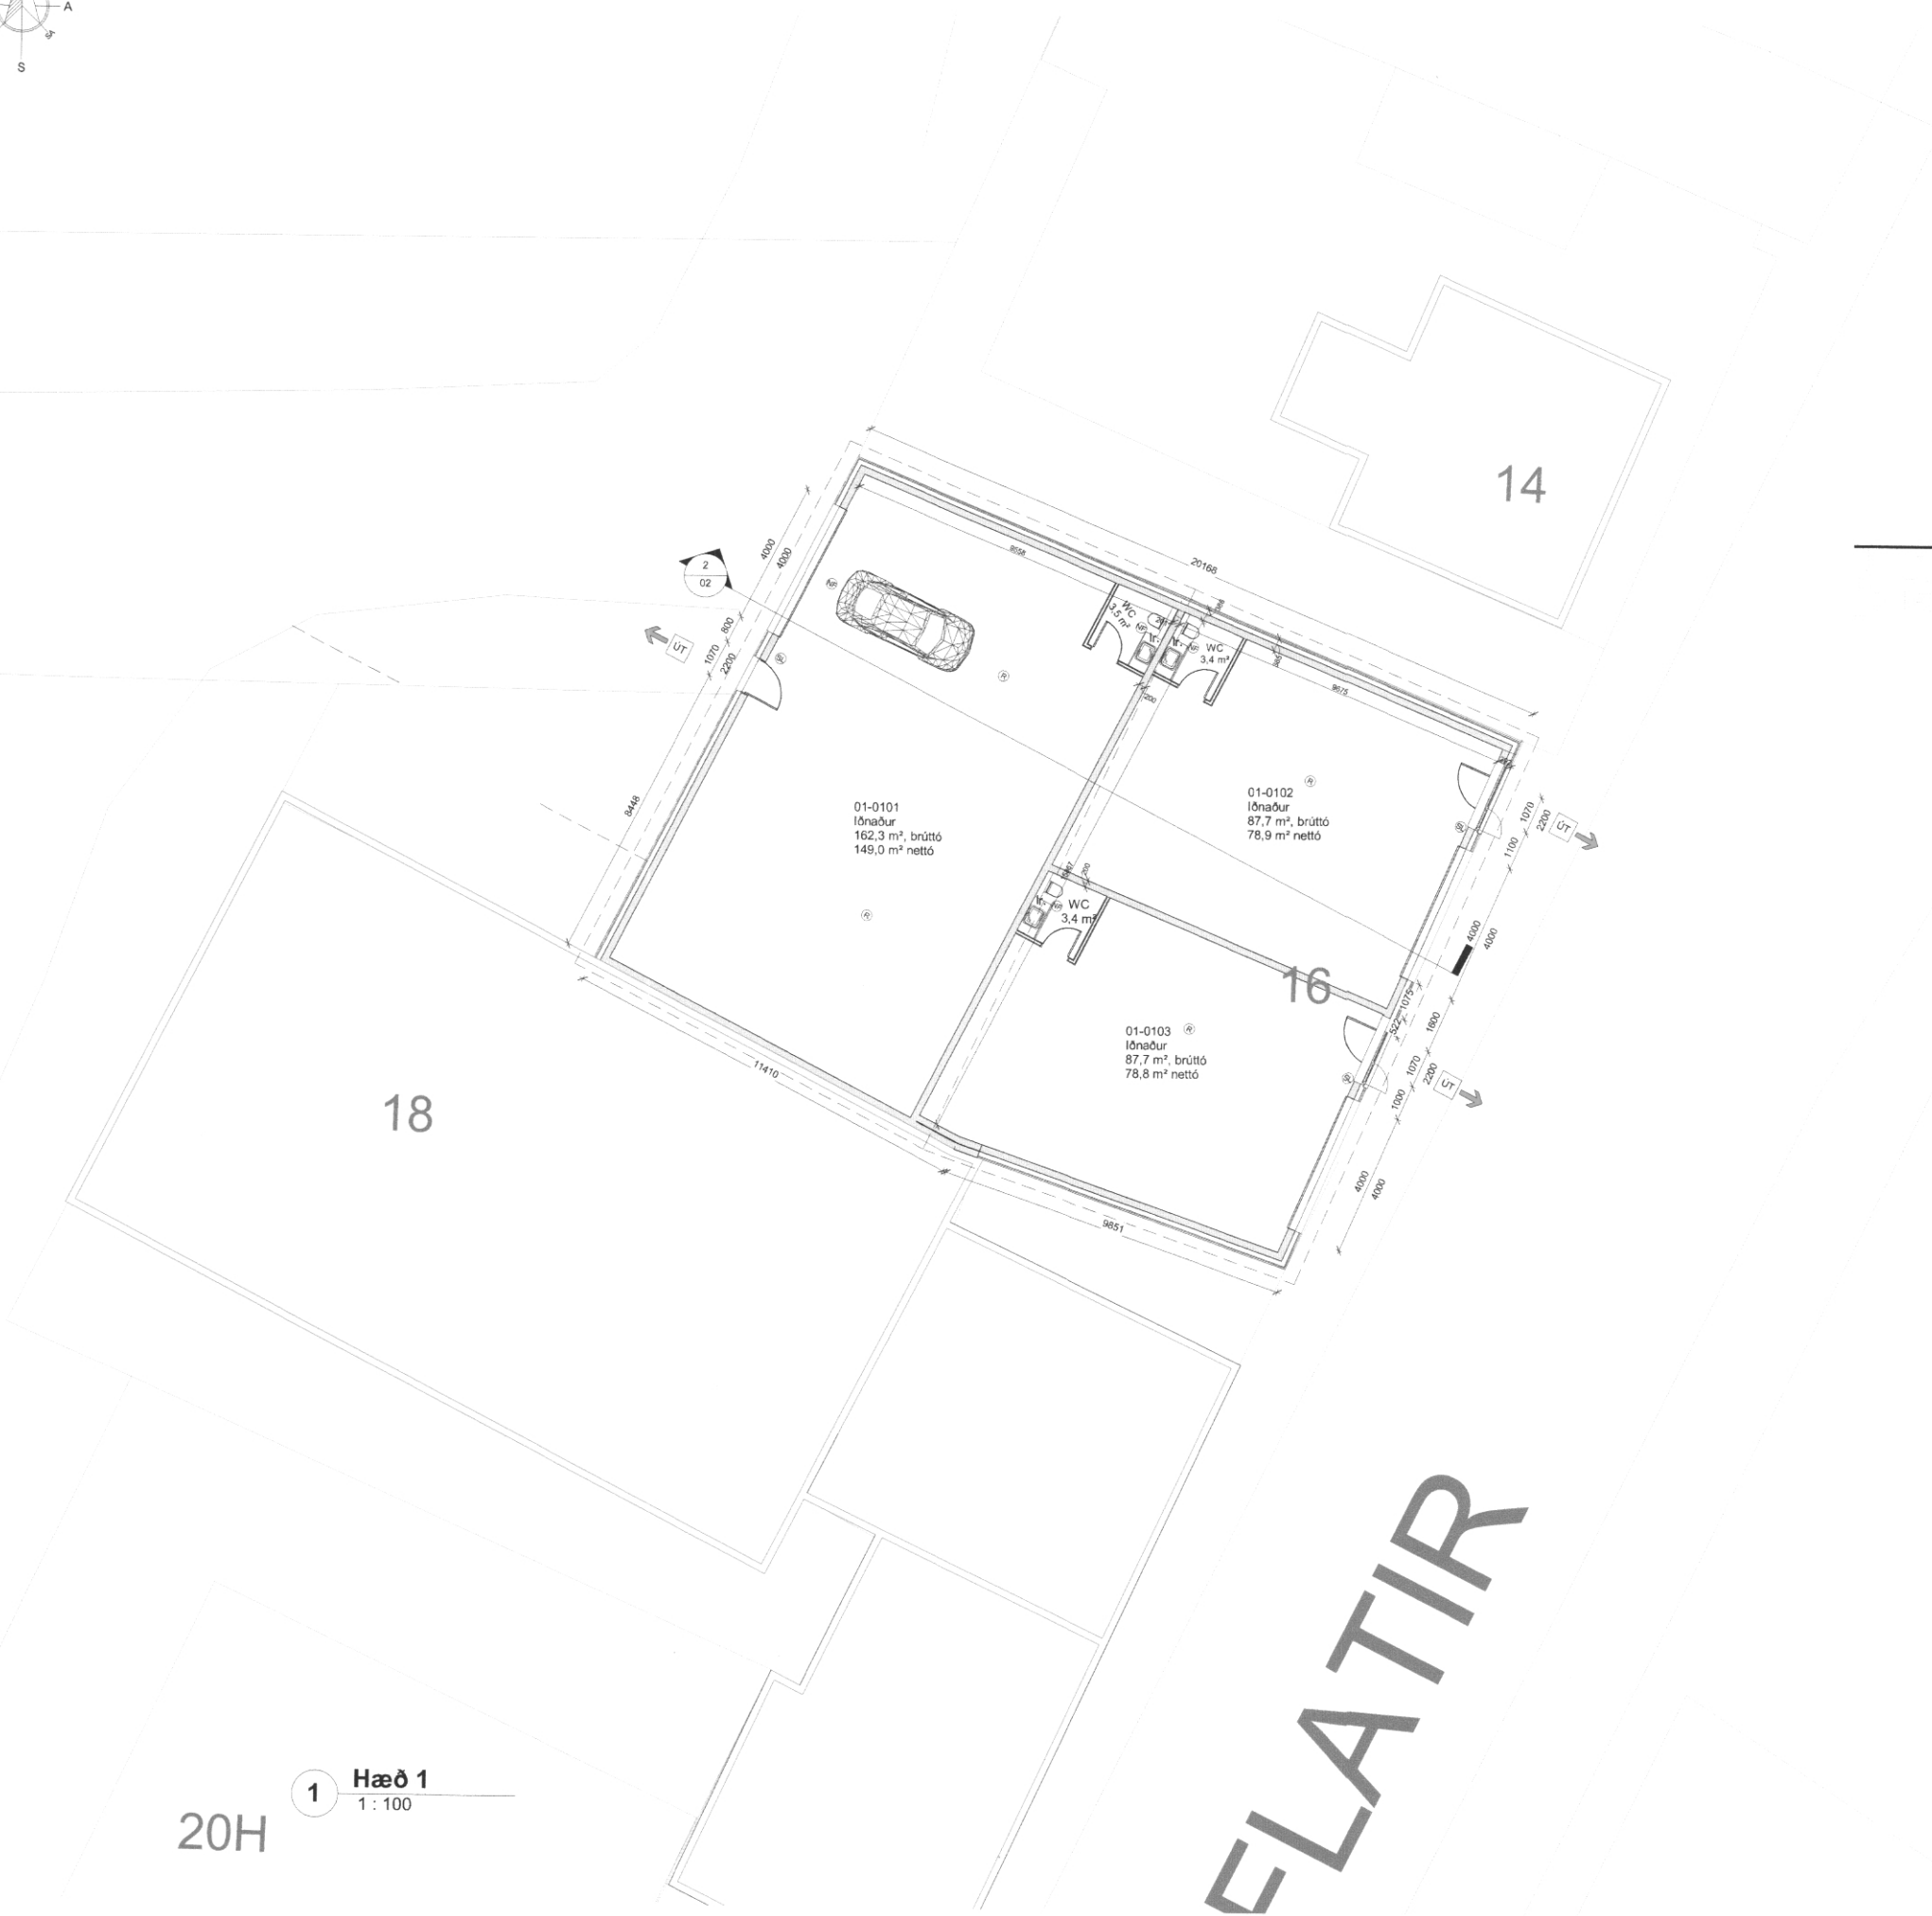

1 Hæð 1  
1:100

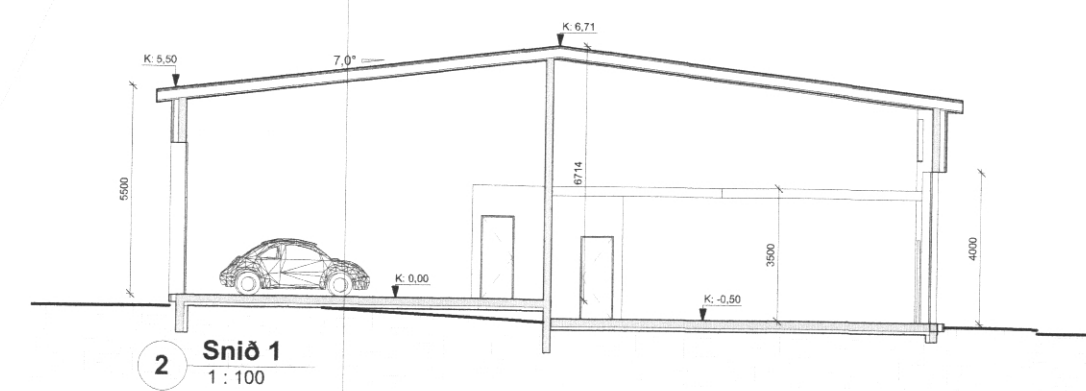

2 Snið 1  
1:100

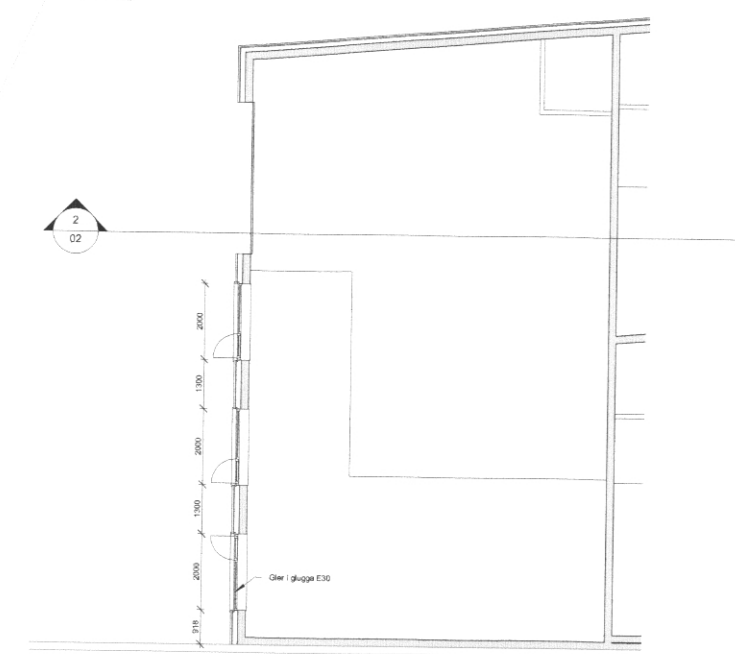

3 Mögulega milligólf  
1:100

Húsið er teiknað 337,7 m² og 2239 m³.

FLATIR

- SKYRINGAR & TÁKNUM
- ⊙ = Rannsóknarstær
  - ⊗ = Handteiknaðar
  - ⊕ = Gagnræmni gífurleikar
  - ⊖ = Ráðgjafi
  - HO = Handteiknað

Útg.	Dags.	Skýring	Br.af
Verkefni: <b>FLATIR 16</b>			
Sveitarfélag: Vestmannaeyjum			
Verkefni: Íbúðarhús			
Landnúmer:	160672	Staðgreini:	800-01 23730160
Aðalteikning			
Grunnmynd og snið			
Hannað af:	ssh	Matsliut:	
Teiknað af:	Author	Mælikvarði:	As Indicated
Yfirfarir af:	Checker	Dagsetning:	16.06.2021
Samþykkt:		Ábyrgðarmaður og réttahafi:	Sigurður S. Björnsson, Kt.: 200752-4659



Stóru-Sandvík 4, 801 Selfoss Netfang: husey@husey.is  
 Sími: 898-9199 / 452-1738 Heimisíða: www.husey.is

21-893	A	02
Verknúmer	Svæði	Áfangi
Ábyrgð	Númer	Útgáfa

