





1 **Austur**
1 : 100

Samþykkt á fundi byggingar-
nefndar Vestmannaeyja
18. OKT. 2021
Byggingarfulltrúinn í Vestmannaeyjum


SAMÞYKKT AF BYGGINGARFULLTRÚA
18. OKT. 2021
Sigurður S. Björnsson
BYGGINGARFULLTRÚINN Í VESTMANNAEYJUM

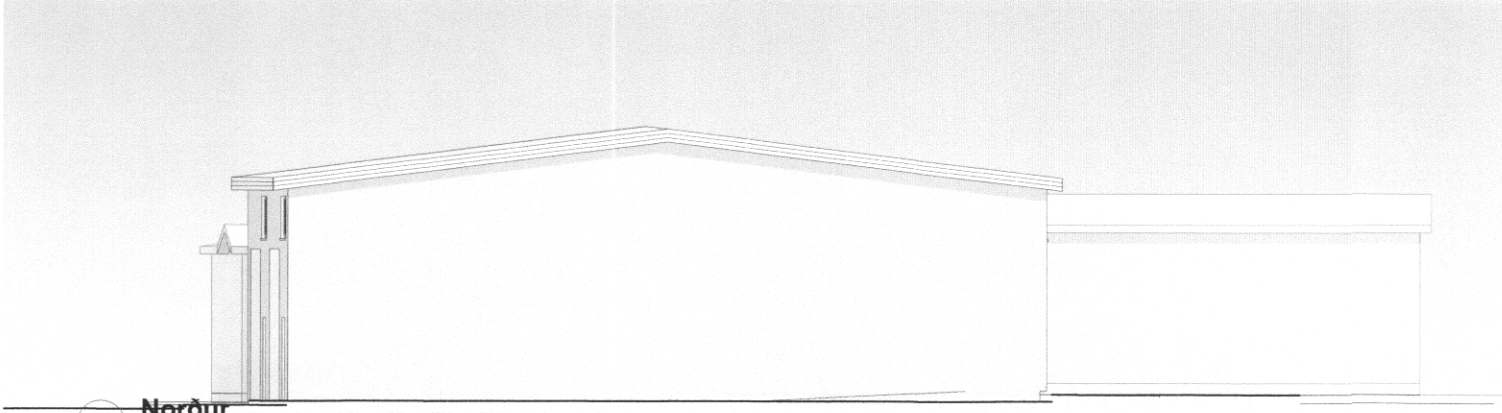


2 **Norður**
1 : 100

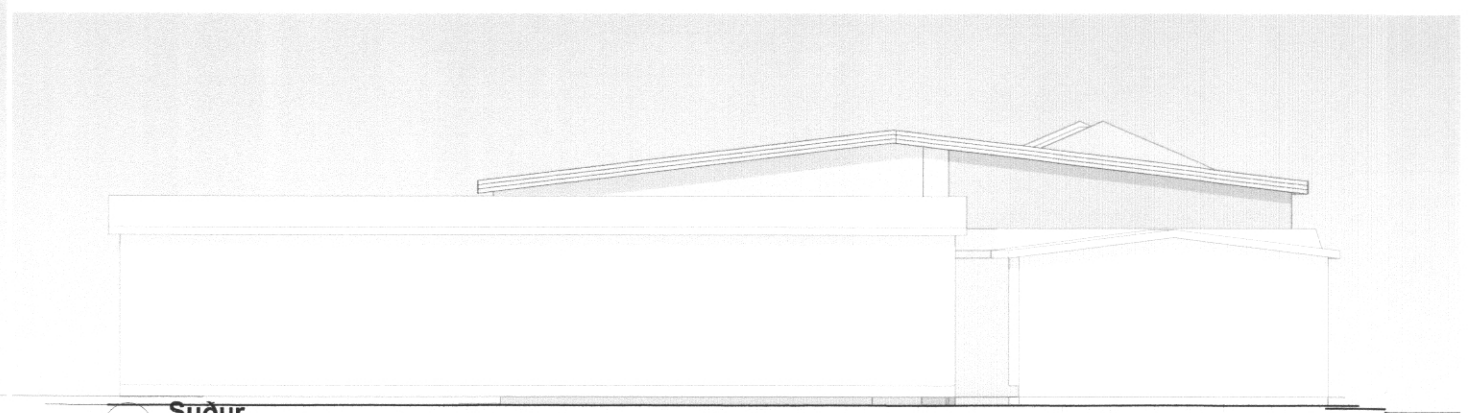

4 **Suður**
1 : 100

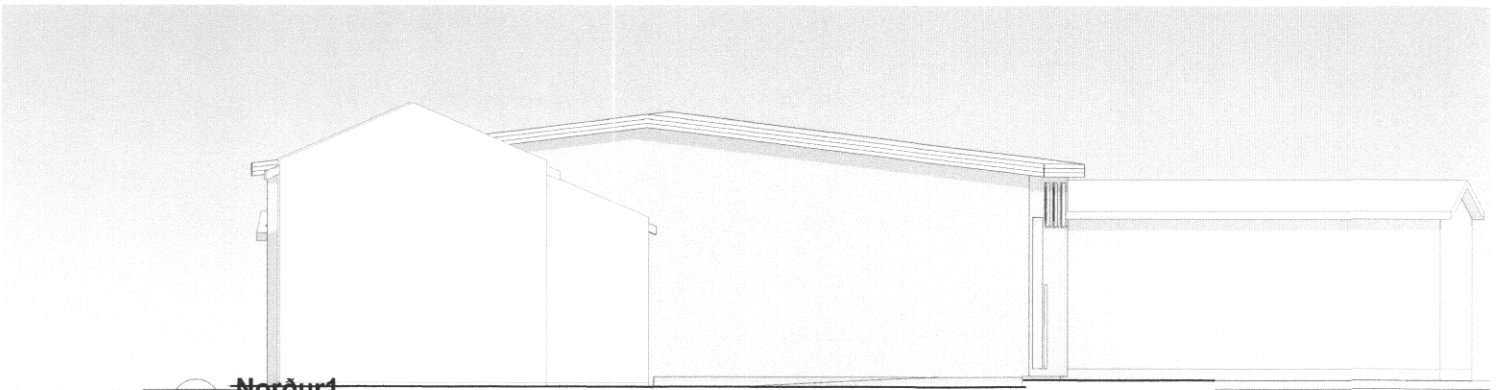


3 **Norður1**
1 : 100

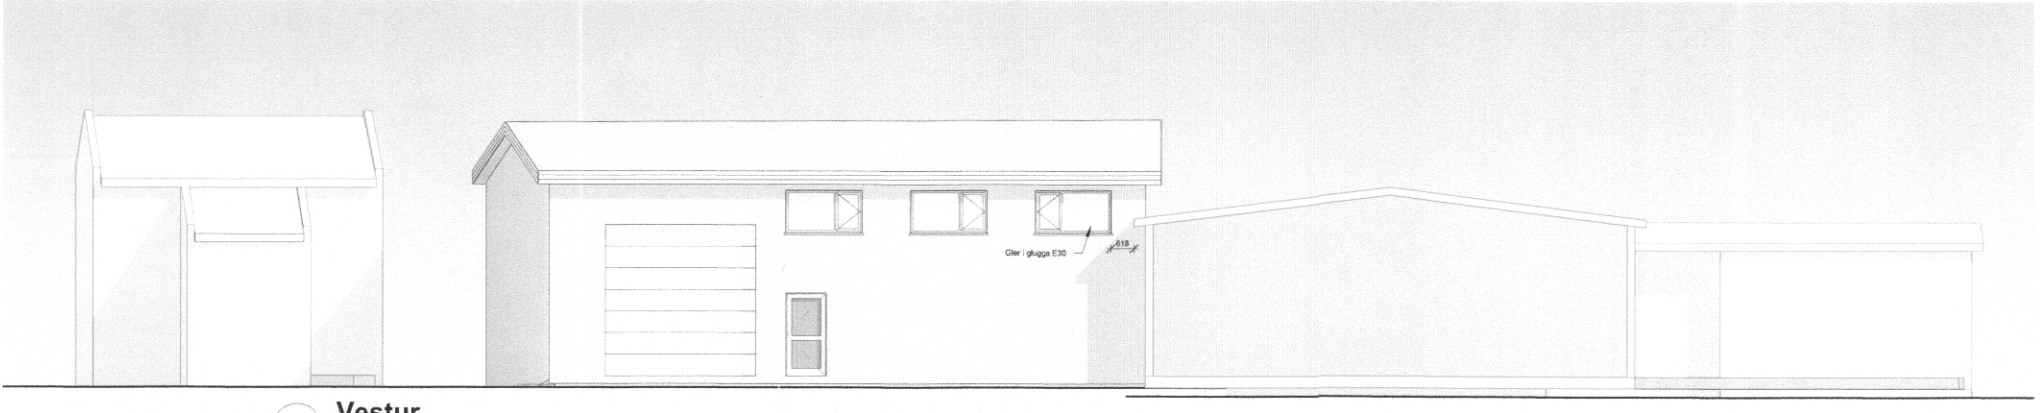

5 **Vestur**
1 : 100



Útg. Dags.	Skýring	Brúf
Verkefni: FLATIR 16		
Sveitarfélag: Vestmannaeyjum		
Verkefnumund: Iðnaðarhús		
Landnúmer: 160672	Staðgreinir: 800-01 23730160	
Útlit		
Hannað af: ssh	Matahluti:	
Telknað af: Author	Mælikvarði: 1 : 100	
Yfirfarir af: Checker	Dagsetning: 16.06.2021	
Samþykkt:	Ábyrgðarmáður og réttahafi: Samuel Smári Hoggvínsson, kt. 200752-4659	
		
Stóru-Sandvík 4, 801 Selfos Sími: 696-9199 / 482-1738		
Netfang: husey@husey.is Heimasíða: www.husey.is		
21-893	A	03
Verknúmer	Svæði	Áfangi
Ábyrgð	Númer	Útgáfa
HÖNDUR ARKÍTUS SÉR ALLAN ÞETTA A TERNINGUM - FÚÐRÓÐVÖR ER HÁÐ SKRIFLEIÐU SAMÞYKKT		