


*Sigurður Björnsson*

**SKÝRINGAR:**

- ➔ UT Flóttaleið "ÚT-lýsing"
- ⊙ Brunaslanga
- ⊙ St Handsökkvitæki
- ⊙ RS Reykskyngjari
- NF Gólfniðurfall
- LR Loftræsting
- ! Brunaviðvörðunarkerfi
- ⊘ Kross, tákn fyrir lagnastokka.
- BO Börgunarop
- ⊘ Reyklosun
- - - Brunasamstæðuskil
- - - Brunahólfun
- ⊘ Brunalokanir
- F Felistigi

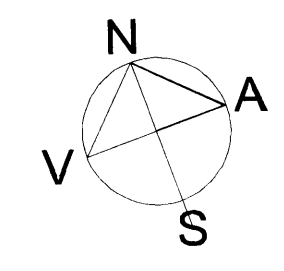

BREYTINGAR:

VERK: **VÉLAGEYMSLA**  
VESTMANNAEYJAFLOGVÖLLUR

VERK: **GRUNNMYND 1. og 2. HÆÐ**


MÁL: 1:100  
HANNAD: bj.snæ.  
YFIRFARIÐ:  
VERKINGVER: 1-02

UPPLÝSINGAR: **Benjamín Magnússon**


**bj.snæ.**  
ARKITEKT  
FAGRABERGI 14  
221 HAFNARFIRÐI - ÍSLAND  
Sími: 5553266 - GSM: 8961436  
bjam@snnet.is

BJARNI.SNÆBJÖRNSSON FAI 020753 4989

SAMP: *[Signature]*

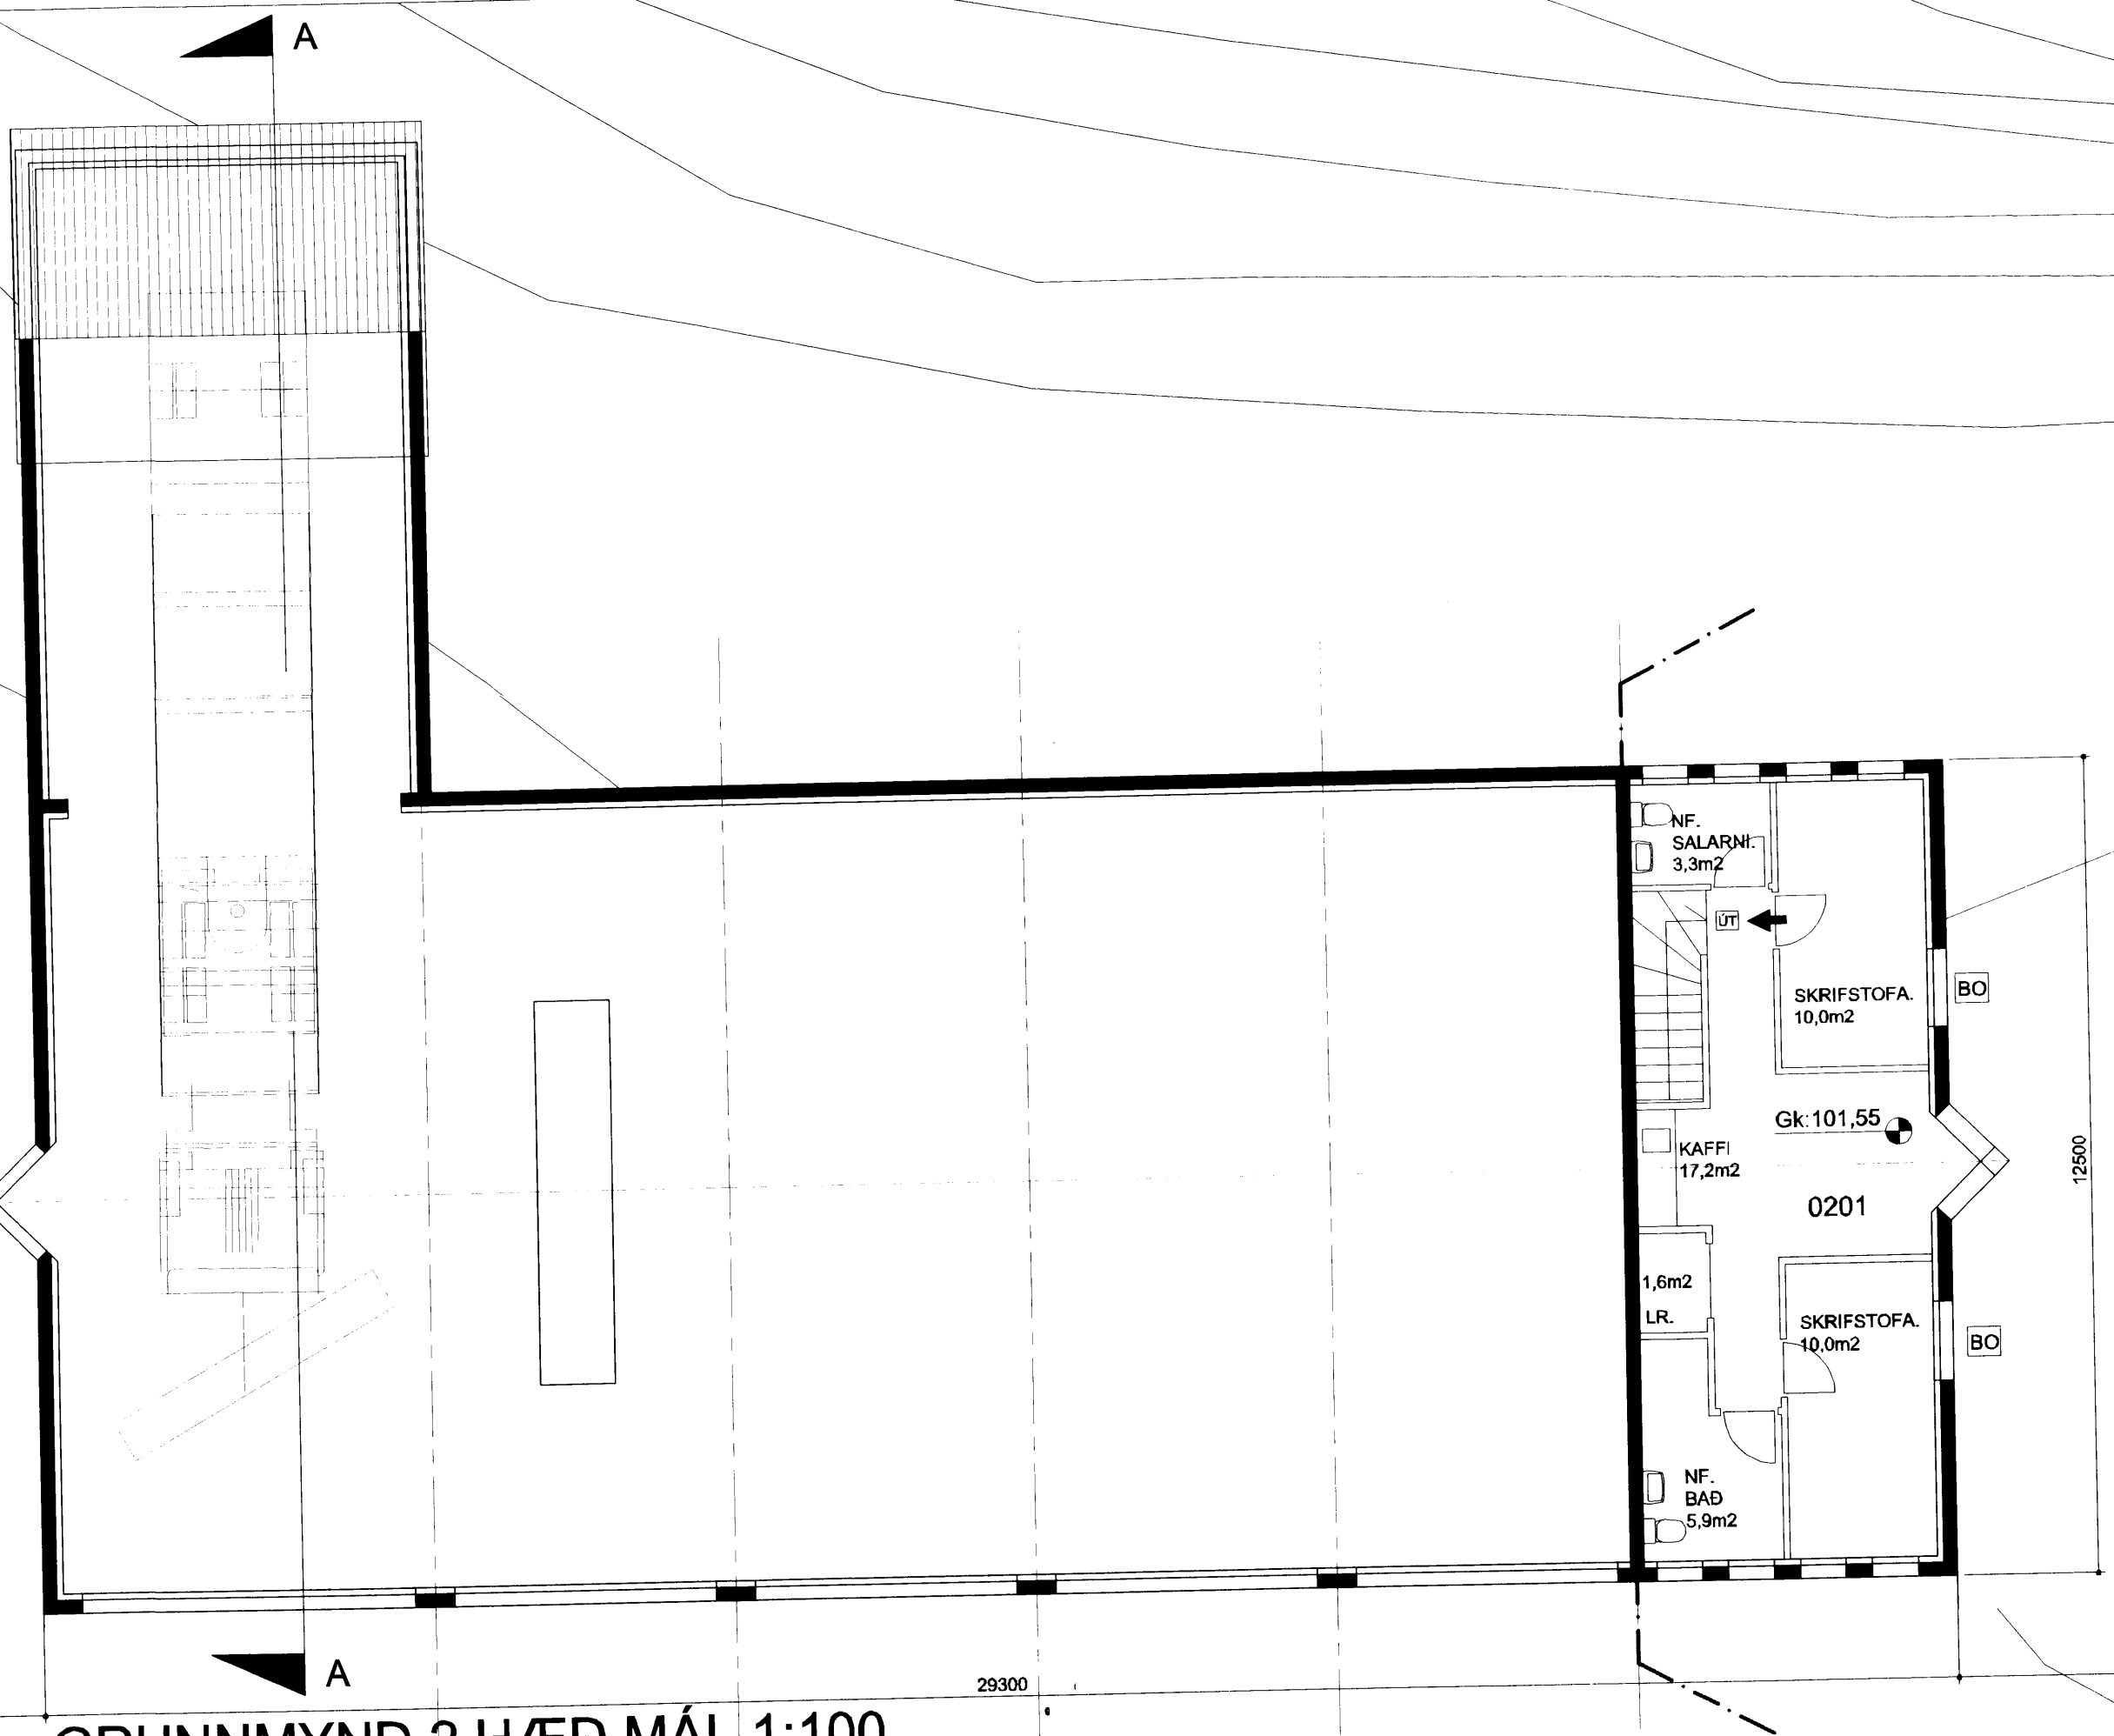

**GRUNNMYND 2 HÆÐ MÁL 1:100**

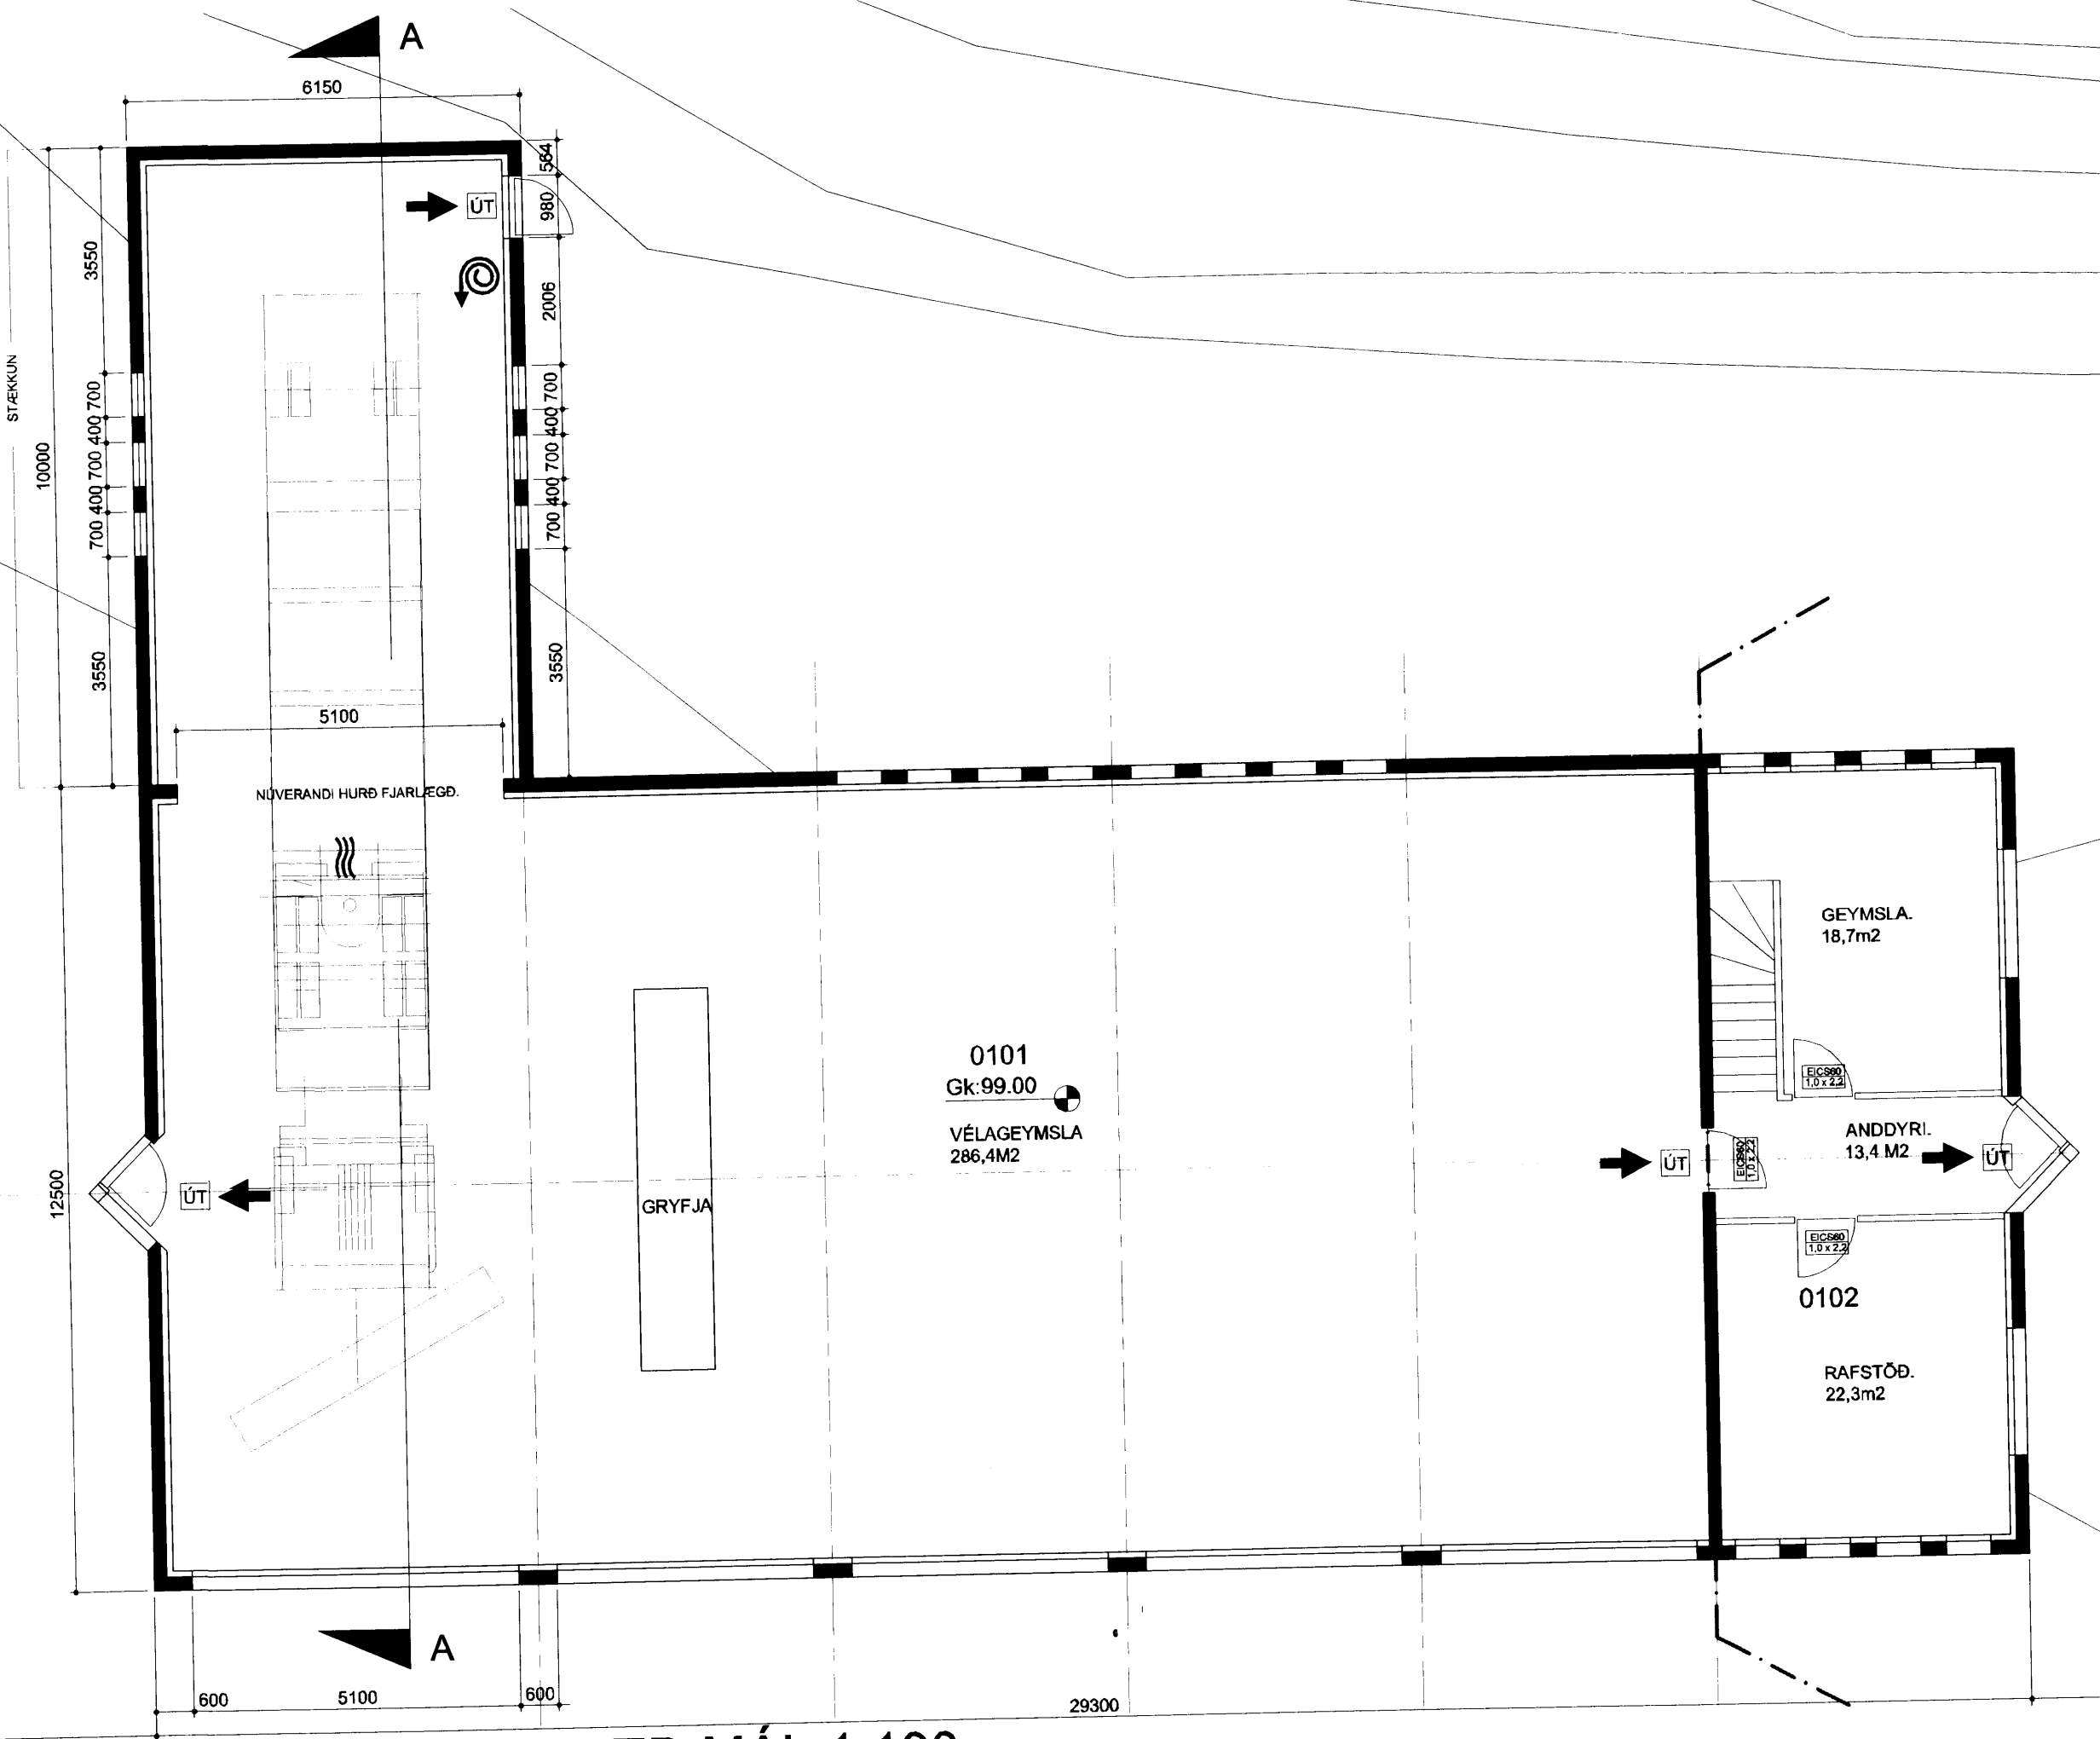

**GRUNNMYND 1 HÆÐ MÁL 1:100**

FLUGSKÝKI  
Gk: 99.52

SANDGEYMSLA  
Gk: 99.52

16800

7000

17900