11007

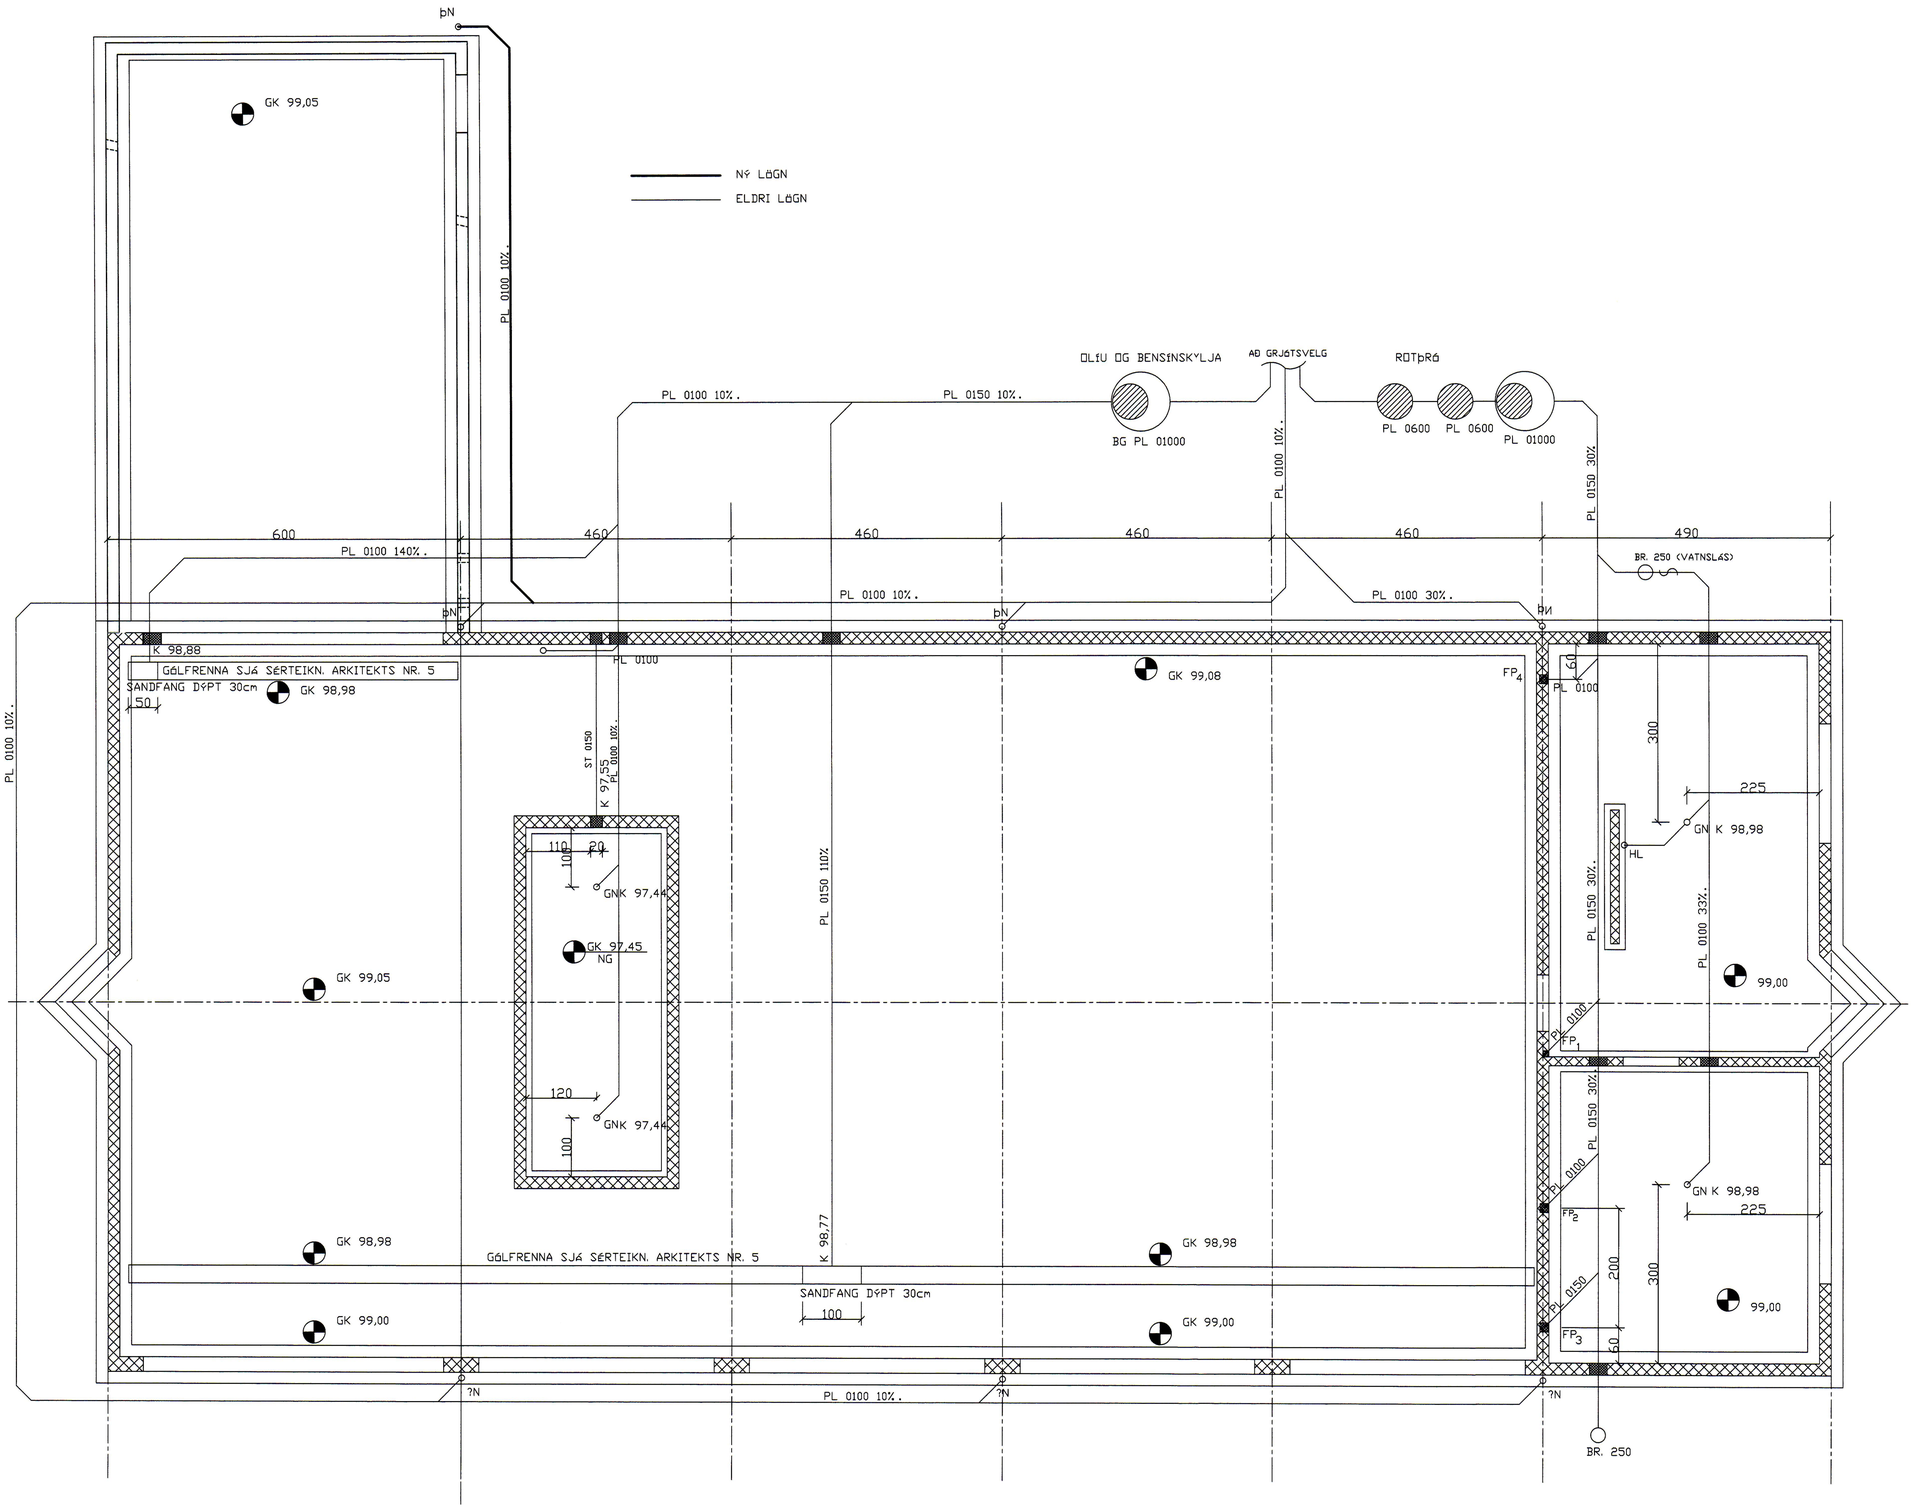

SAMÞYKKT AF BYGGINGARFULLTRÚA
1. SEP. 2010
BYGGINGARFULLTRÚINN Í VESTMANNAEYJUM

NR	DAGS.	BREYTING
A		
B		
C		
D		
E		
F		
G		
H		

SKÝRINGAR

VERKTAKI SKAL AFTENGJA FYRIR UPPSLÁTT OG TENGJA AFTUR AÐUR EN FYLLT ER UPP.
VERKTAKI SKAL MERKJA FYRIR ÖRTÖKUM VIÐ UPPSLÁTT

Teiknistofa PZ ehf
Ráðgjafarverkfræðiþjónusta
FRV
Kirkjuvegi 23 900 Vestmannaeyjum Sími 481-2711 Fax-481-3076
Heimasíða http//www.teiknistofa.is Netfang pz@teiknistofa.is

Verkheiti
TÆKJAGEYMSLA VIÐ FLUGSTÖÐ VESTMANNAEYJAFLUGVELLI

Verkefni
FRÁRENNSLI
GRUNNMYND

Dags.	Hannað	Verk.nr	Mælikvarði
JÚLÍ 10	PZ	1-9218	1:50
Yfirfarið	Teiknað	Teikn.nr	Breyting
	EA	301	
Samþykkt			