

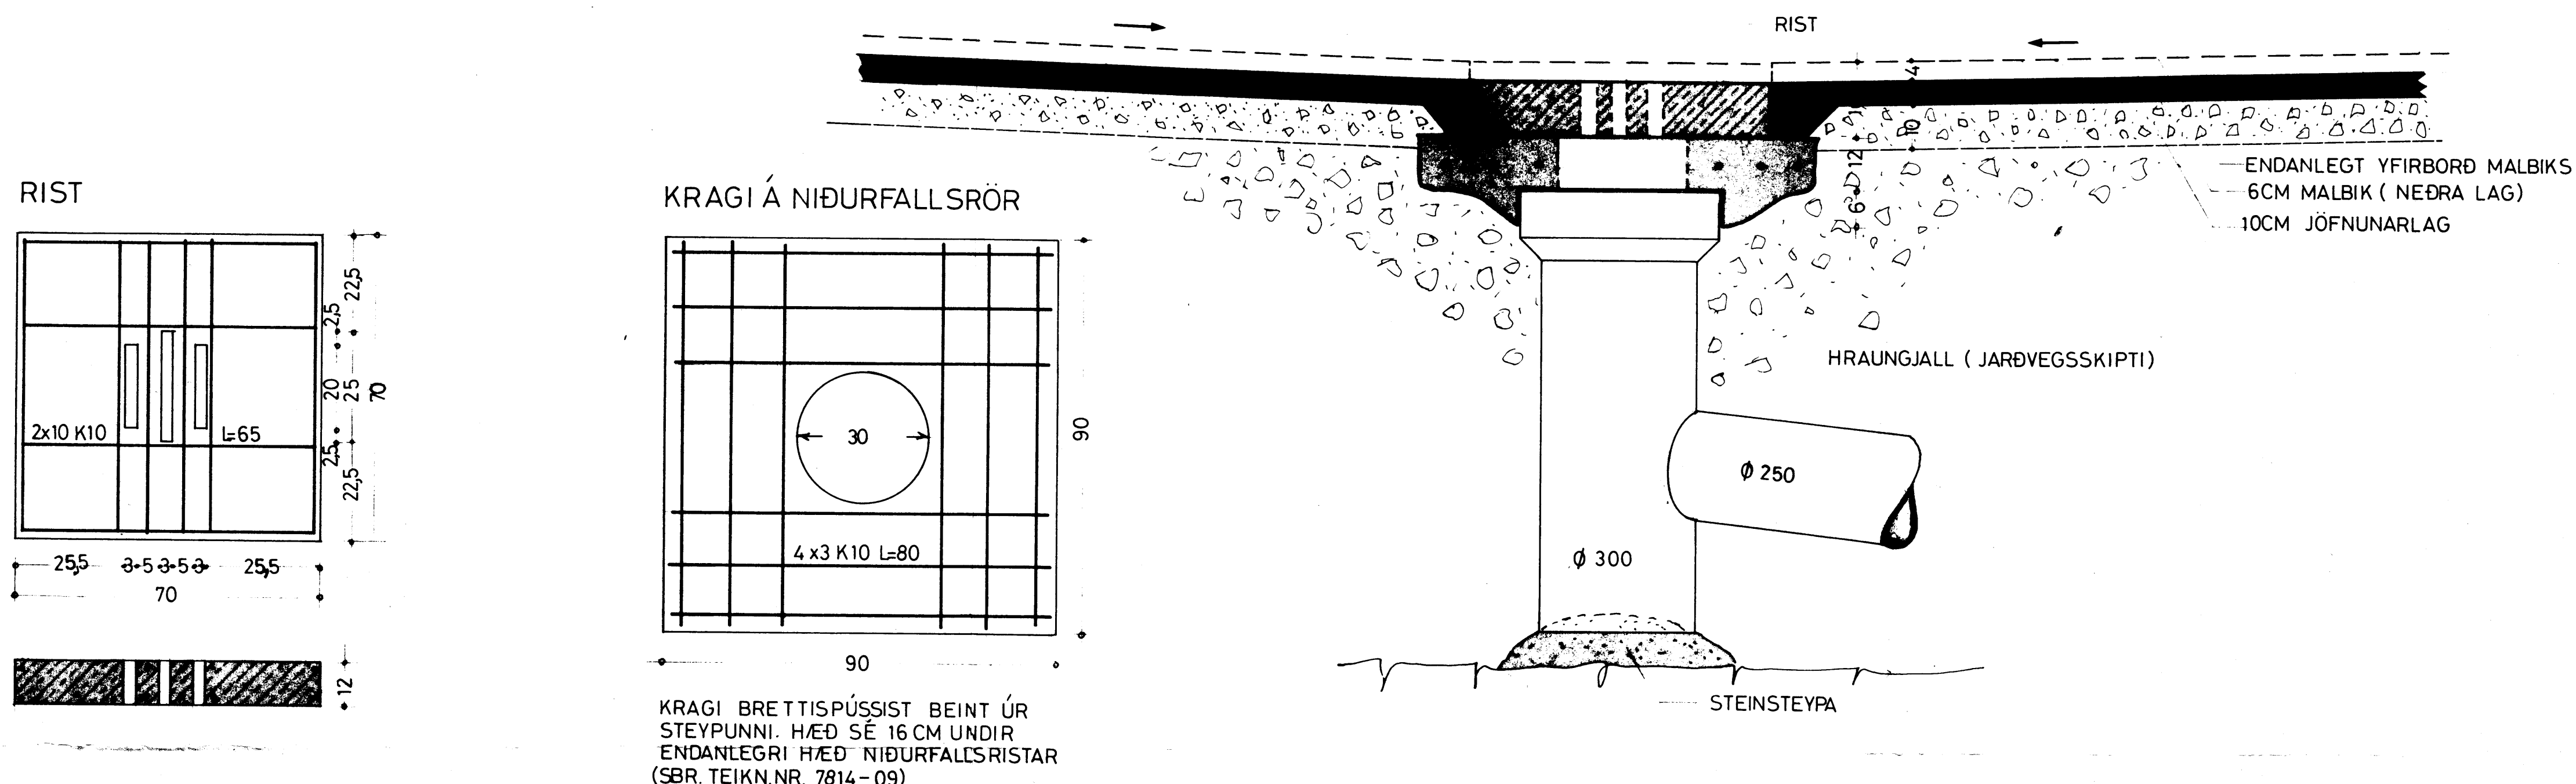


DEILI „C” M=1:10 (FLUGHLAÐ)

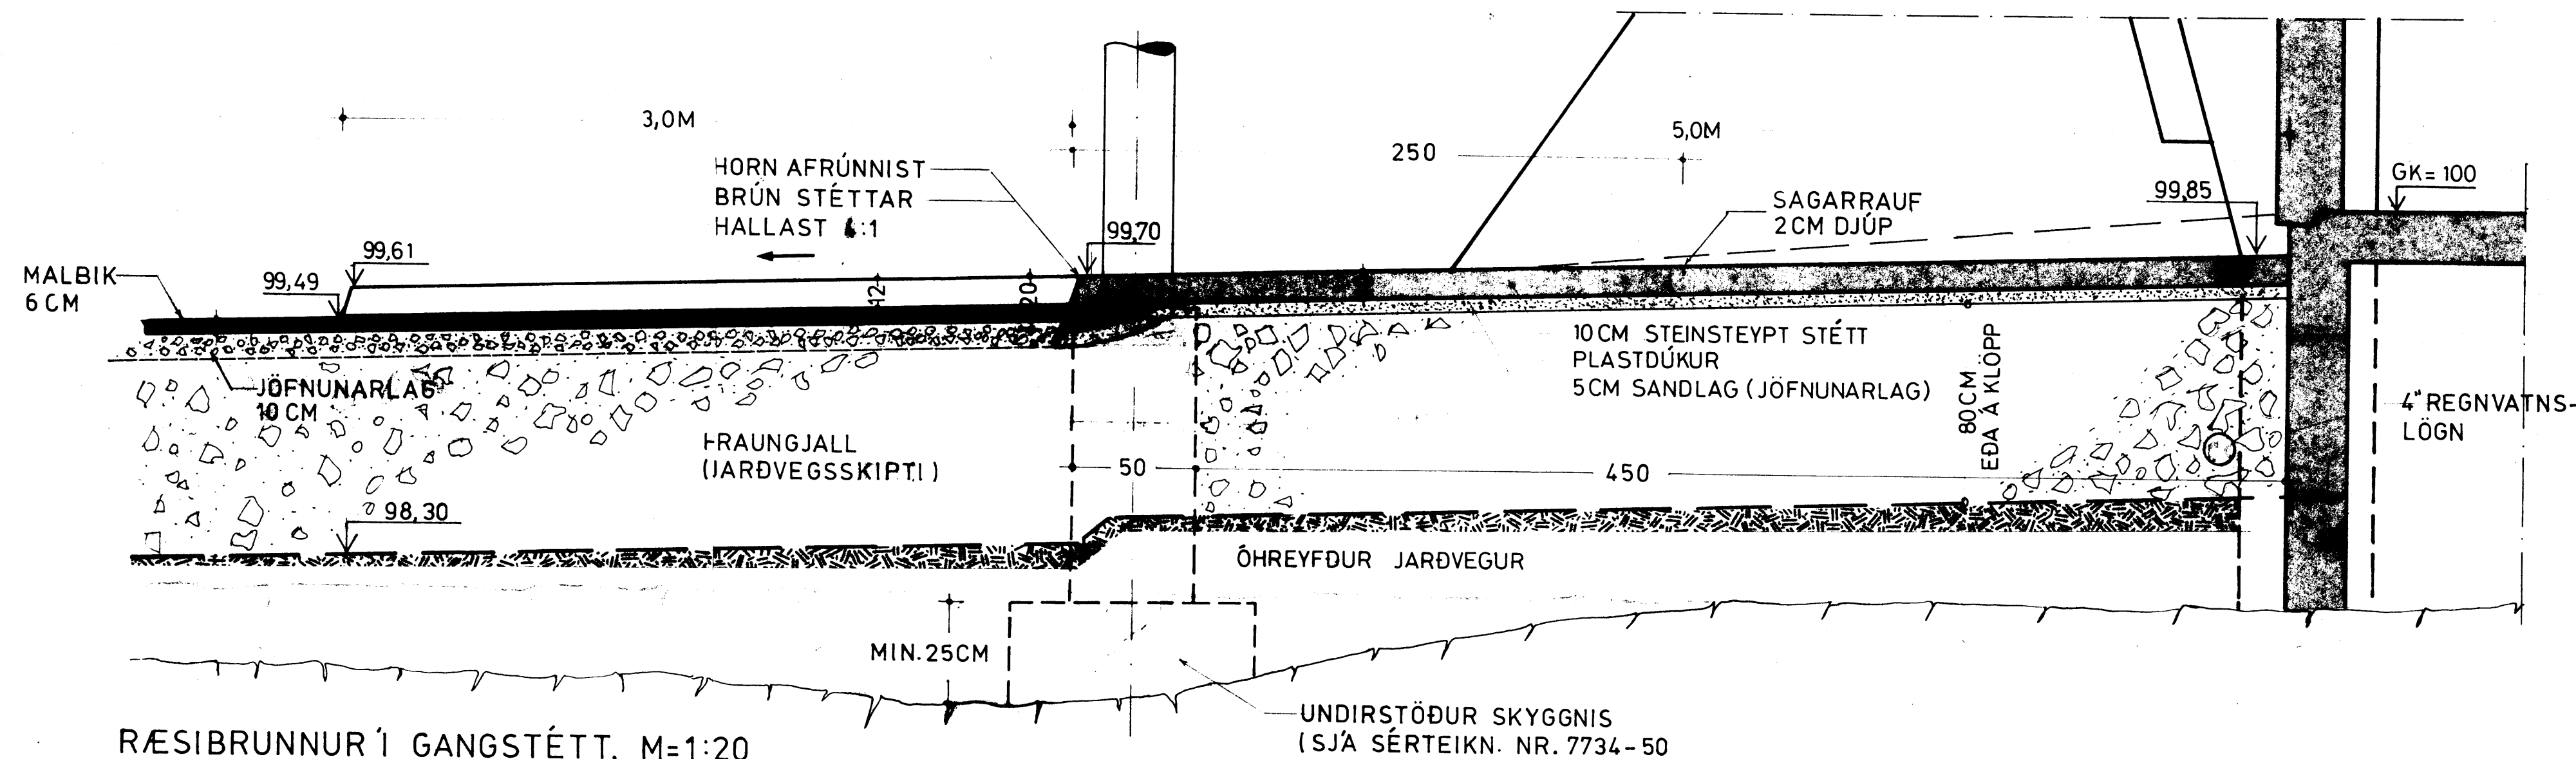


DEILI „B” M=1:20

DEILI „A” M=1:20 (BIFREIÐASTÆÐI)

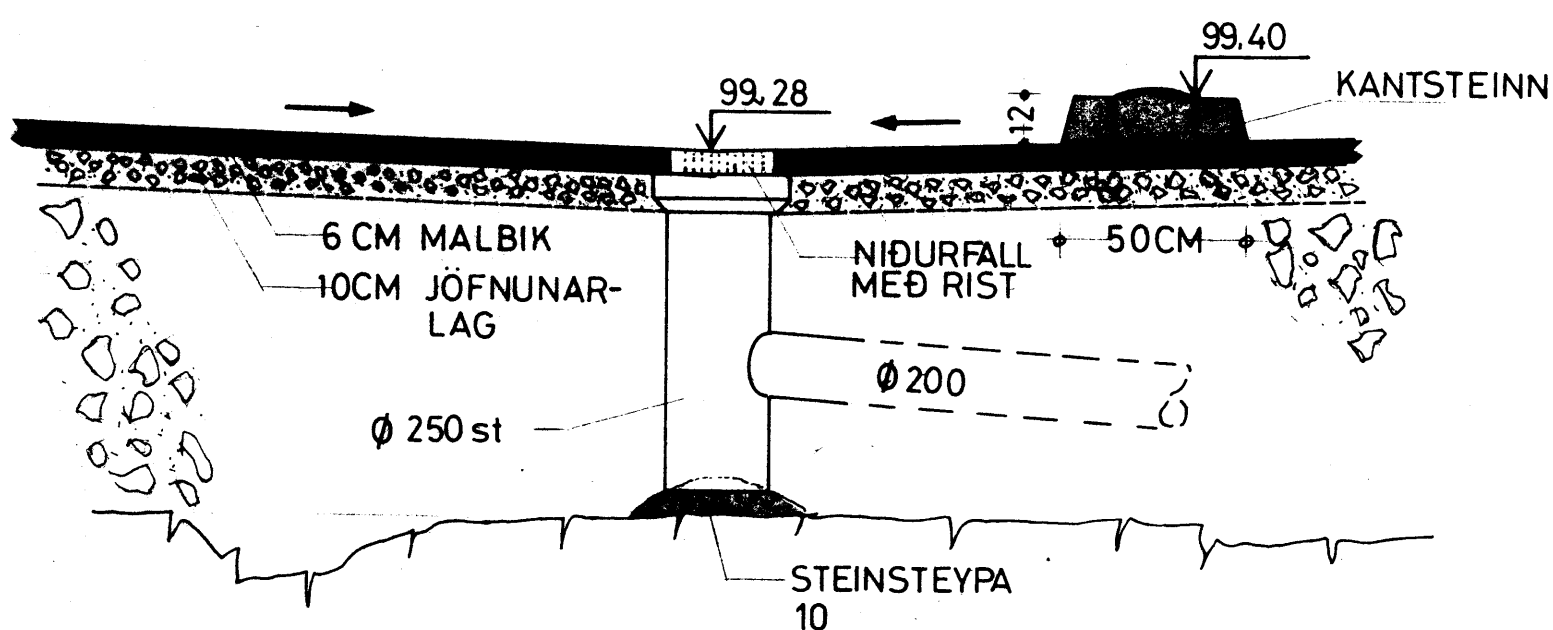

RÆSIBRUNNUR Í GANGSTÉTT, M=1:20 (VIÐ NV-HORN FLUGSTÖÐVAR)

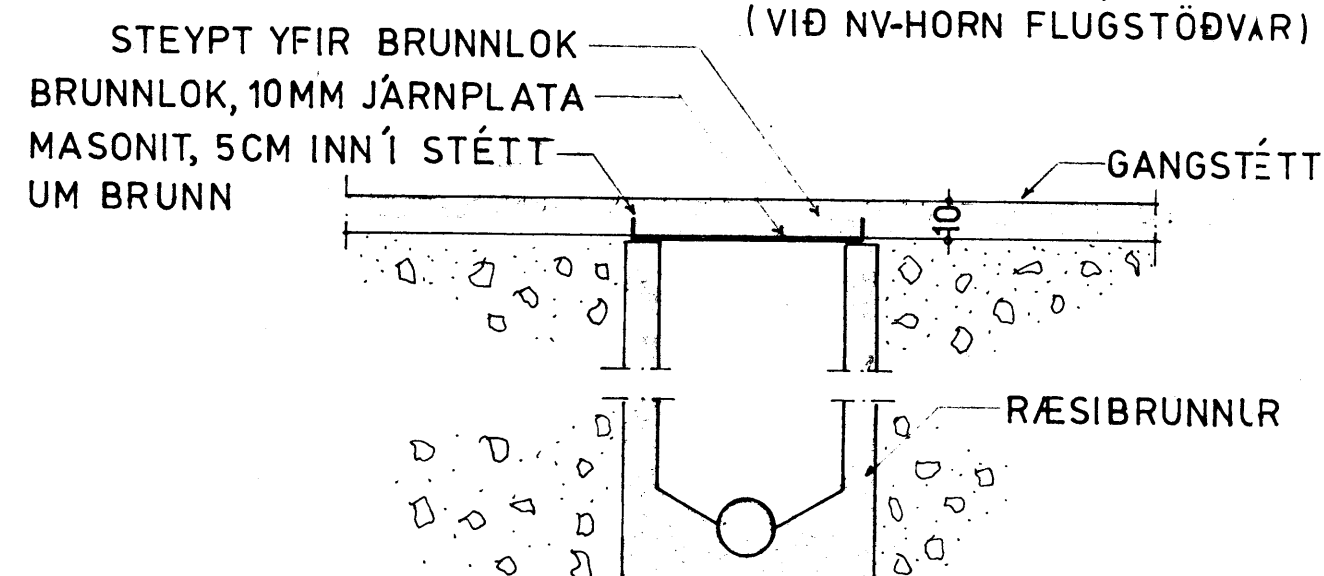

STAÐSETNING DEILIMYNDAR SJÁ TEIKN.NR. 7814-11

BREYTING Á STÉTT 07.79.

<p>VERKFRÆÐISTOFA GUNNARS TORFASONAR ARMÓLA 26 - REYKJAVÍK - ☎ 40711</p>	Háskóla	08.78	GHA
	Teiknað	26.08.78	MJ
Verki	FLUGVÖLLUR VESTMANNAEYJUM	Málfrátt	1:10, 1:20
HLAÐ; DEILIMYNDIR		Teikning nr.	7814-12