




SUDUR M=1:100

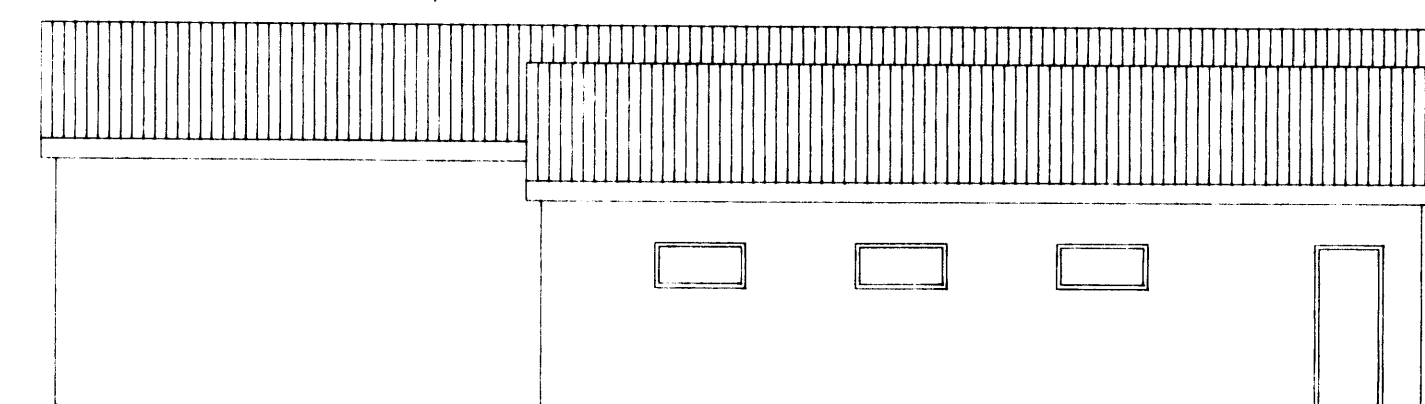


VESTUR M=1:100

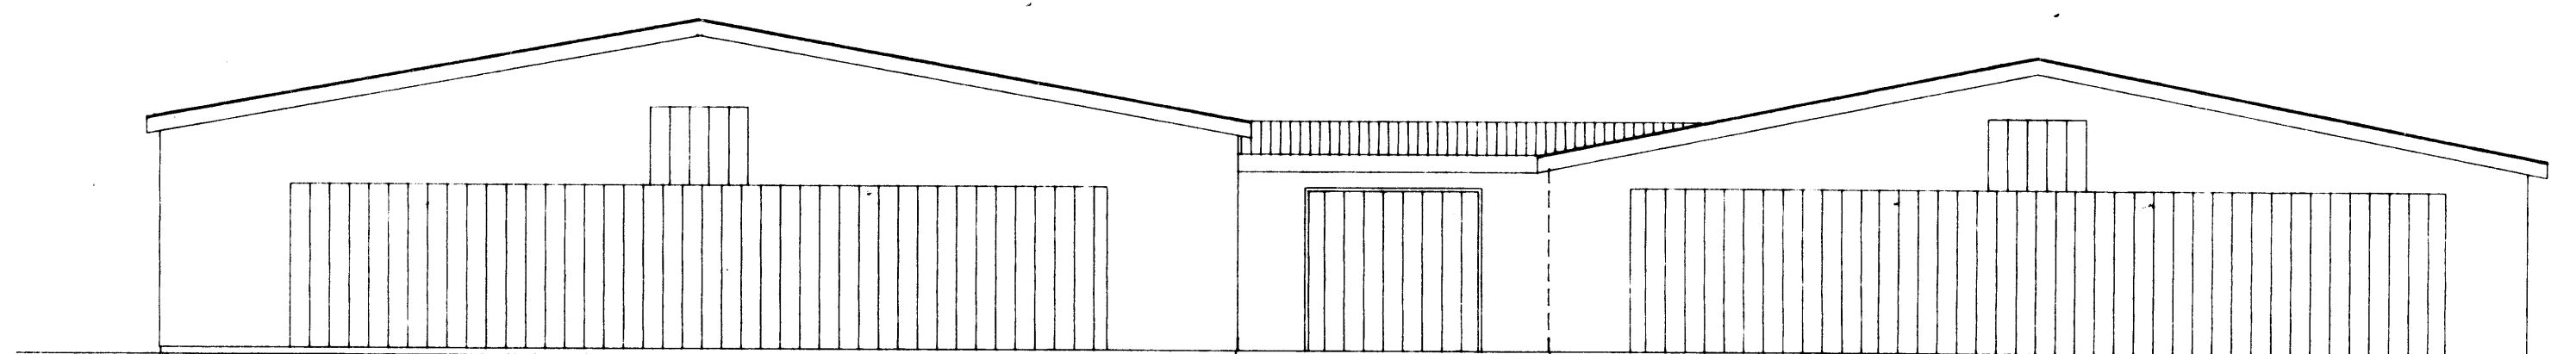


NORDUR M=1:100

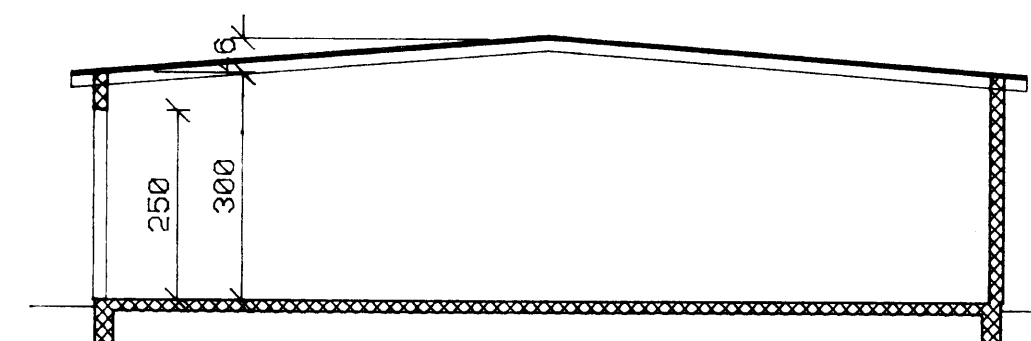

SNID A-A M=1:100

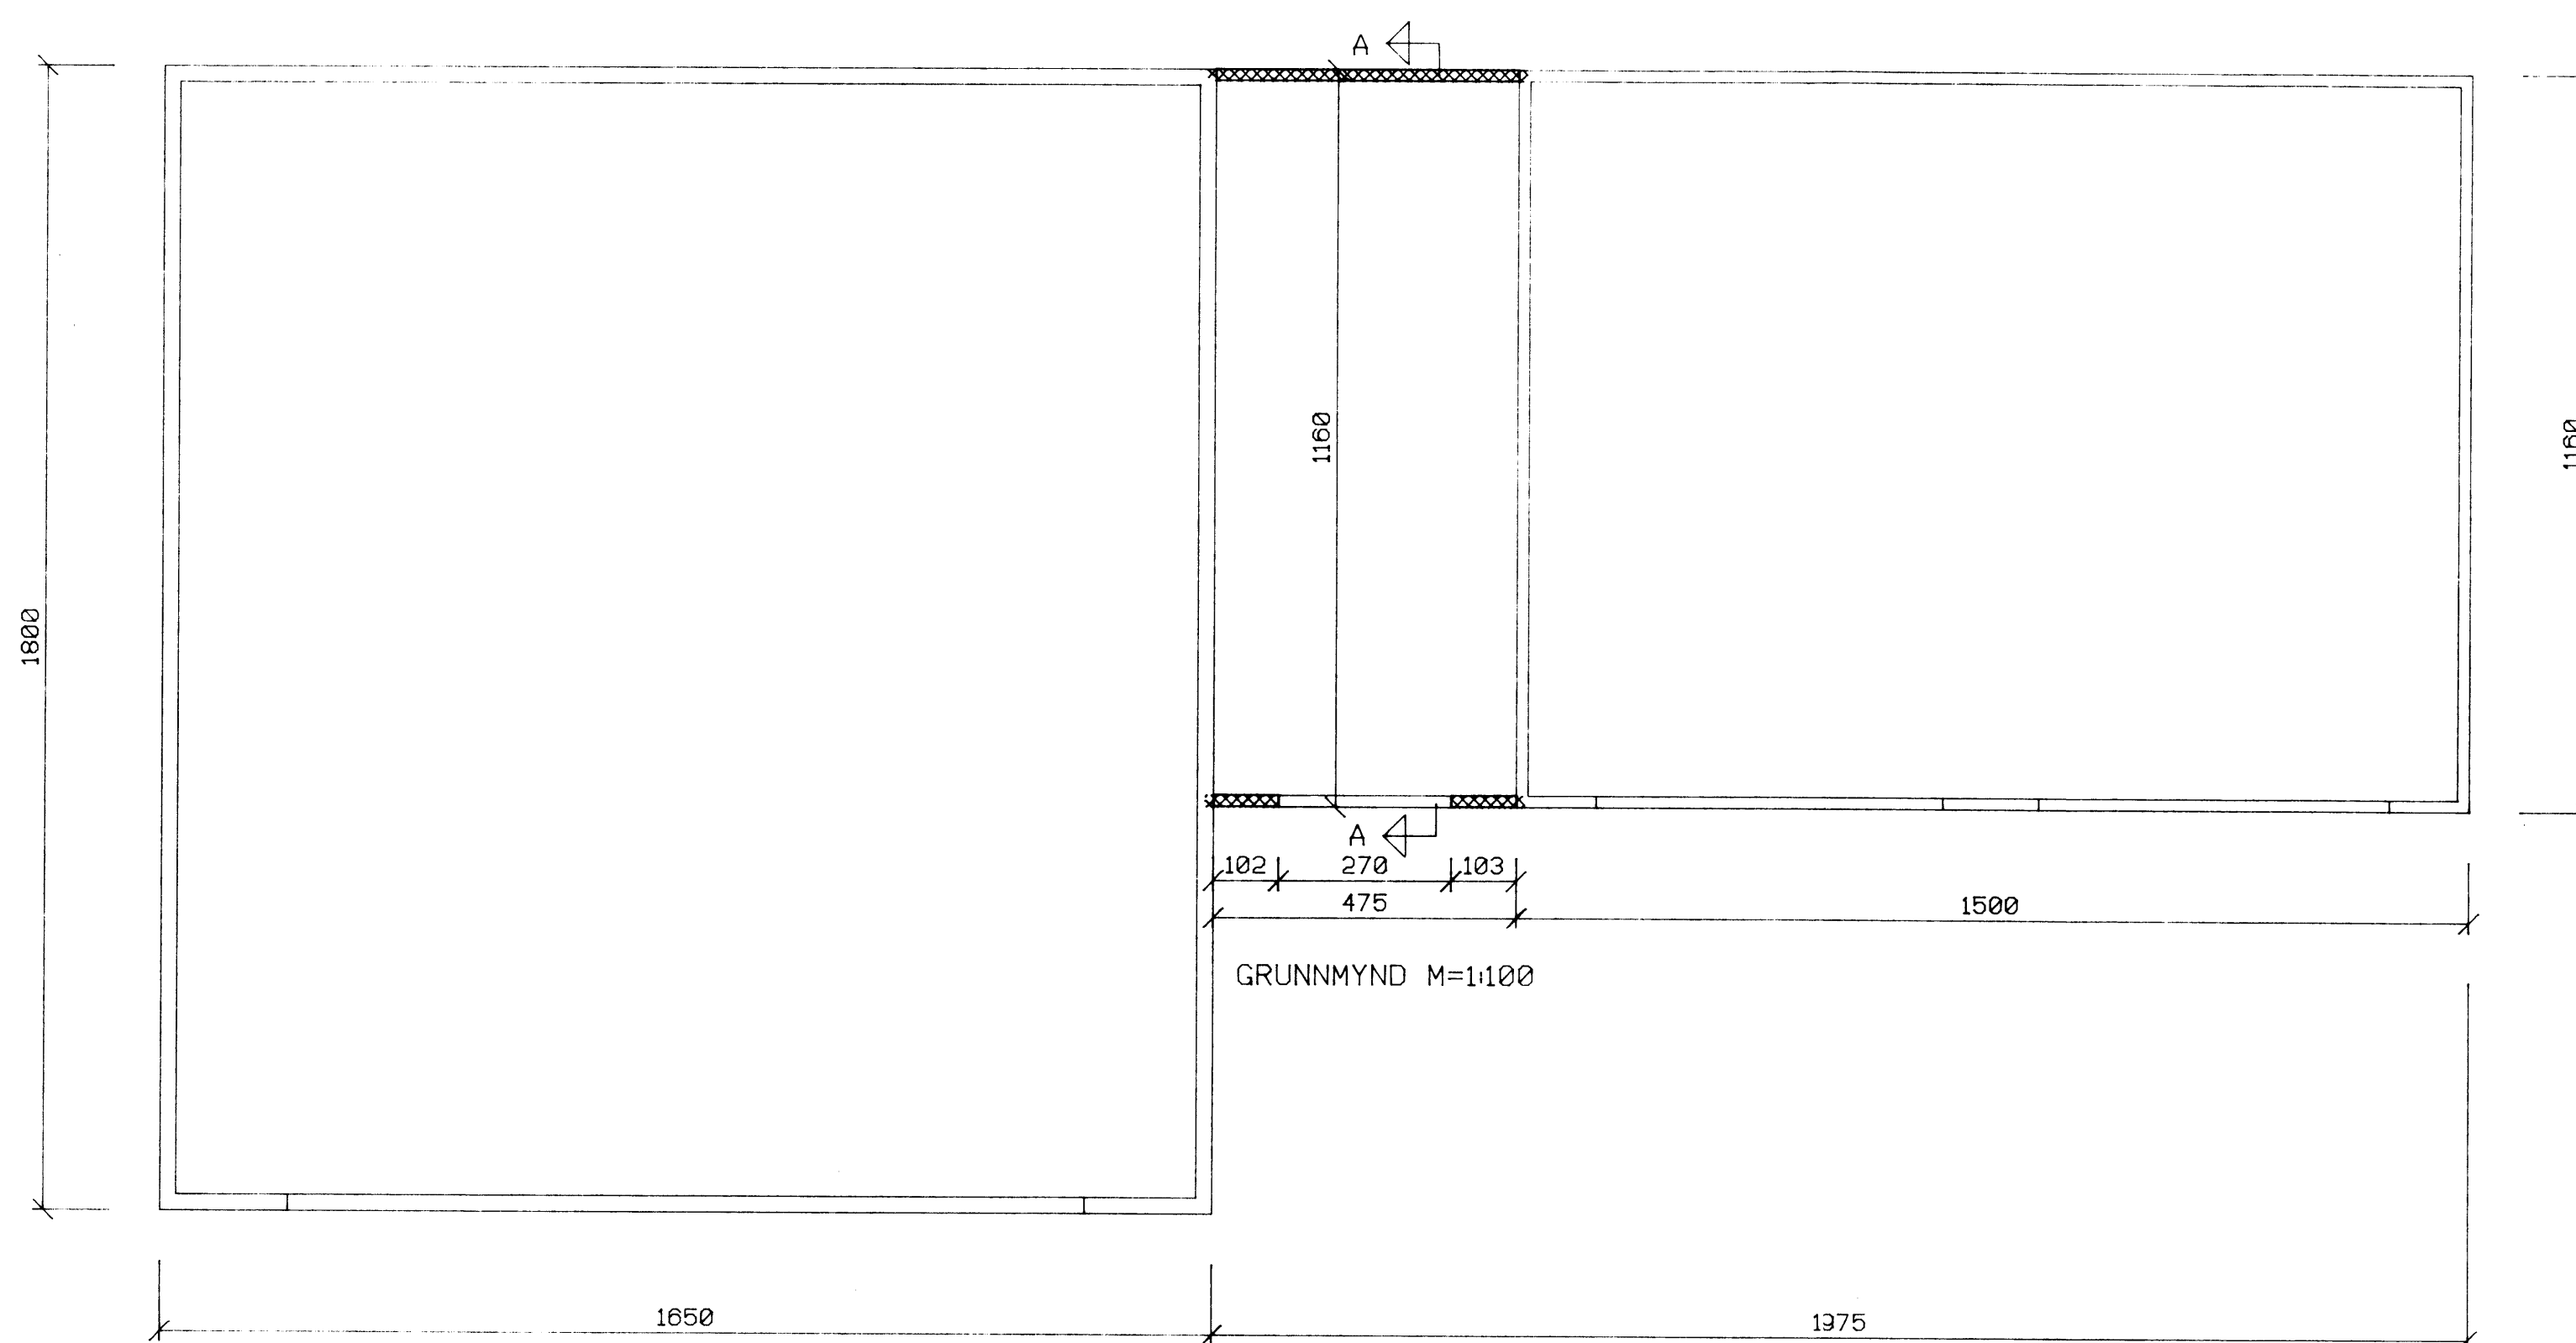

GRUNNMYND M=1:100

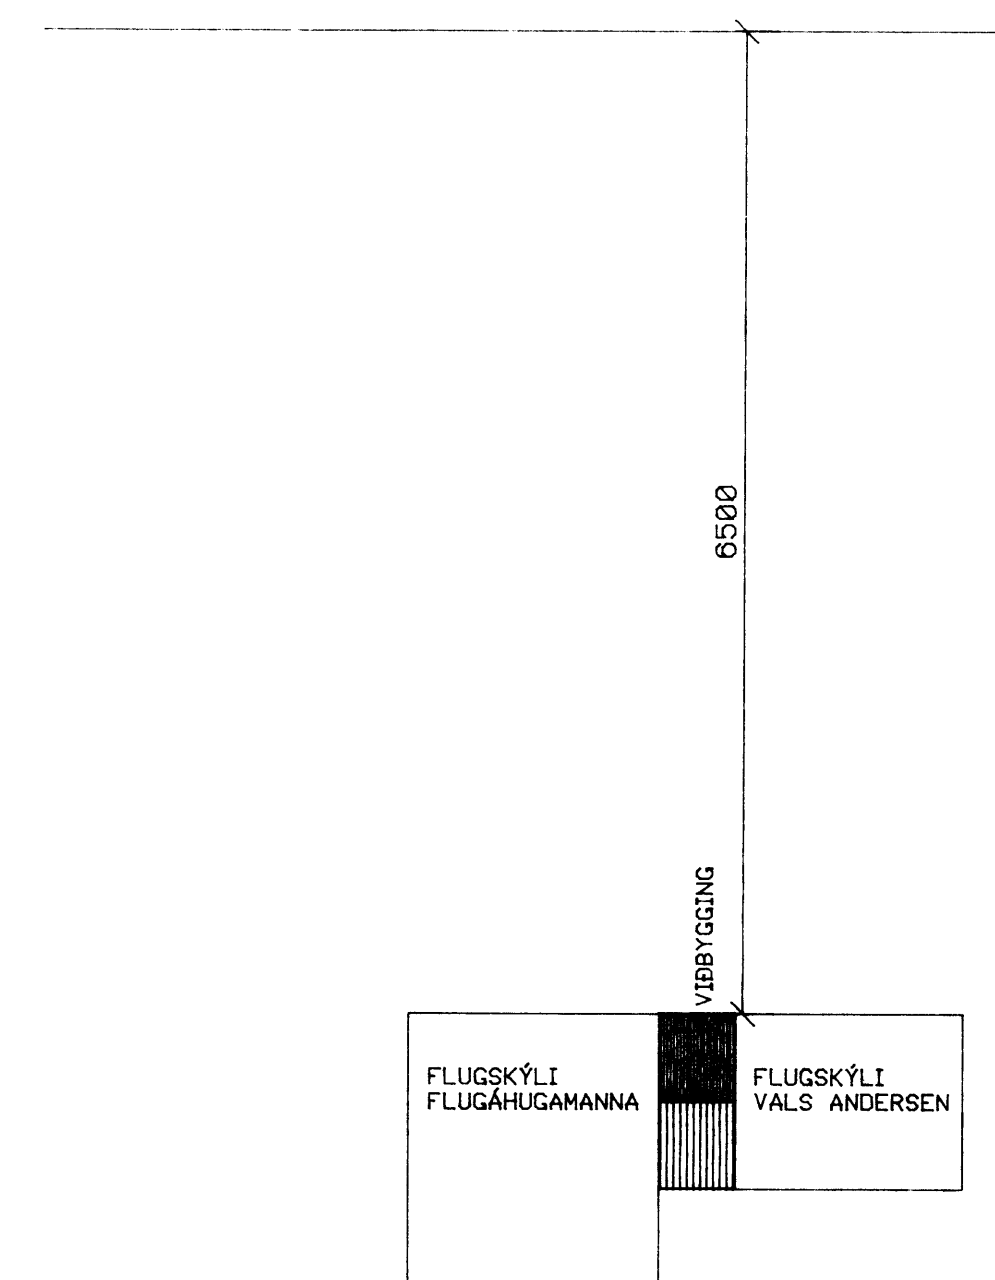

AFSTÖÐUMYND M=1:500

Samþykktur v. Júlí 92

F/H Eignaðsrits TF-FIF Hóður Longu
 F/H —||— TF-POW. Skofur Ólafsson
 F/H —||— TF-JSO. Hrafnhildur & Arnar

breyting A	breyting C	verkheiti	VERKSTÆÐI FYRIR FLUGVIRKJA OG VIÐHALDSPJ.	verk nr.	dags. JÚLÍ 92
breyting B	breyting D	verkefni	VIBBYGGIN GRUNNMYND, SNID OG ÚTLIT	telkn. 1	breyting
mætkv. 1:100	telkn. EA	hannað	SP		