09. 09. 92

Valgeir Guðjónsson

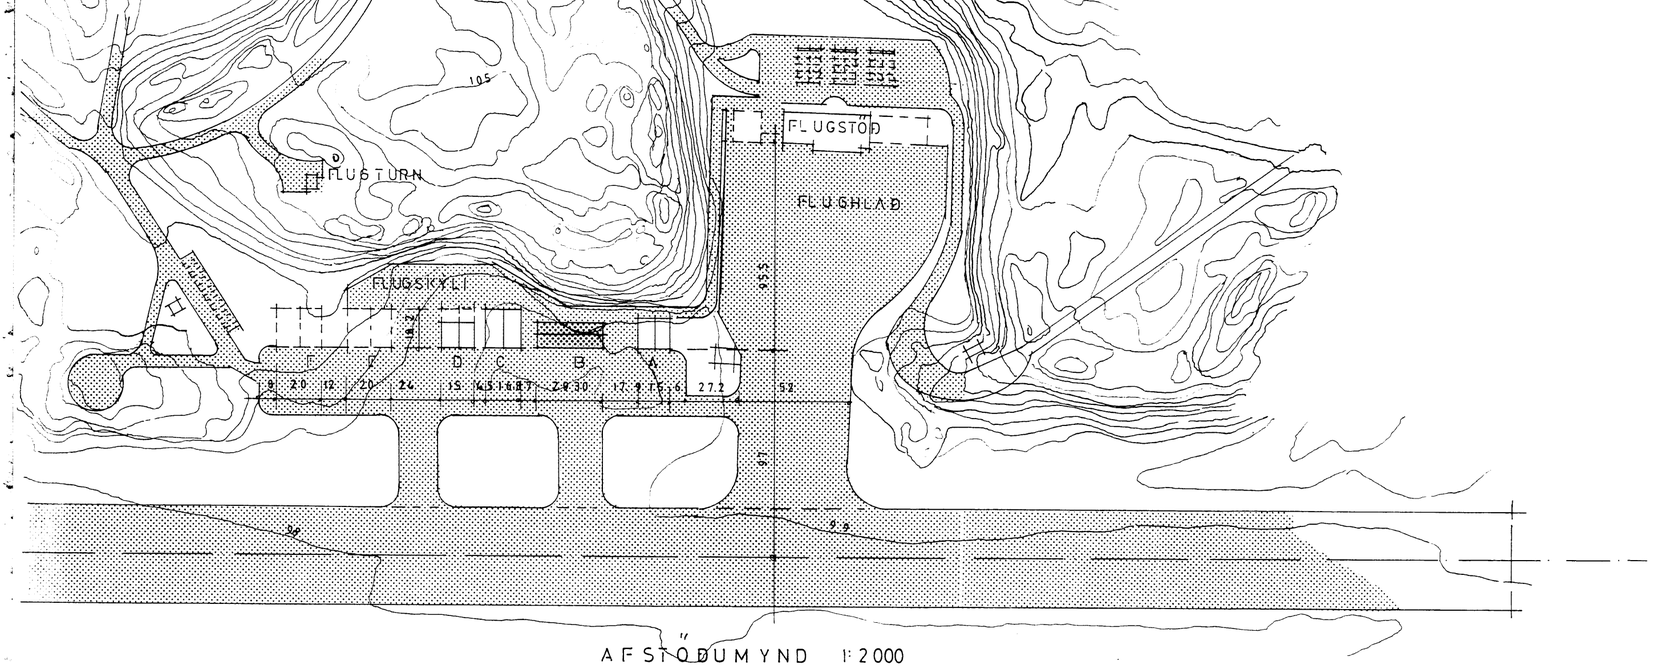

AFSTAÐUMYND 1:2000

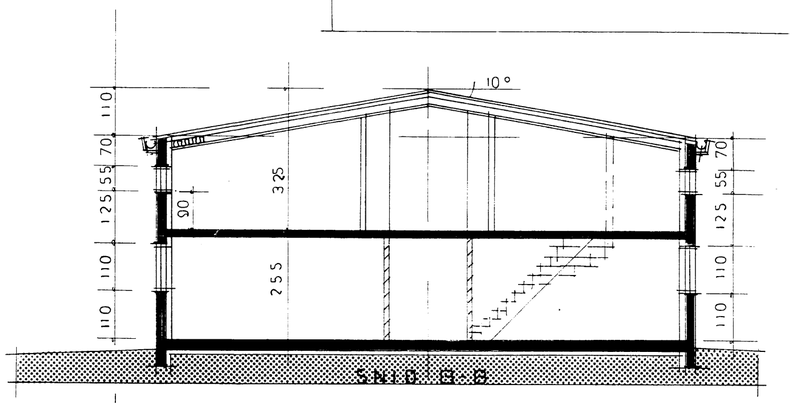

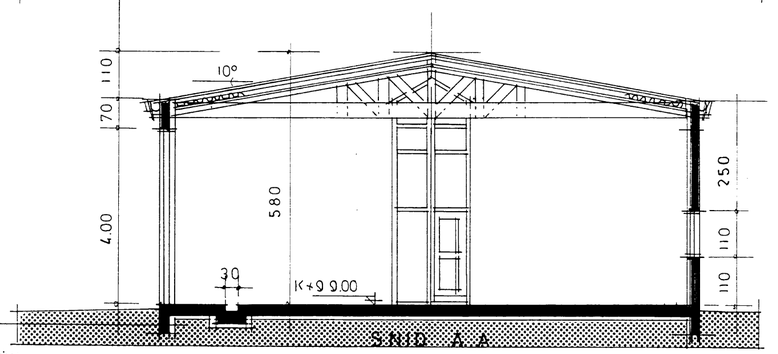

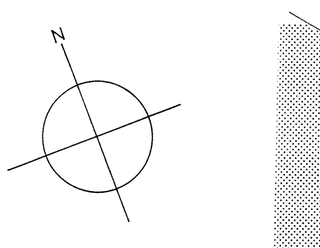

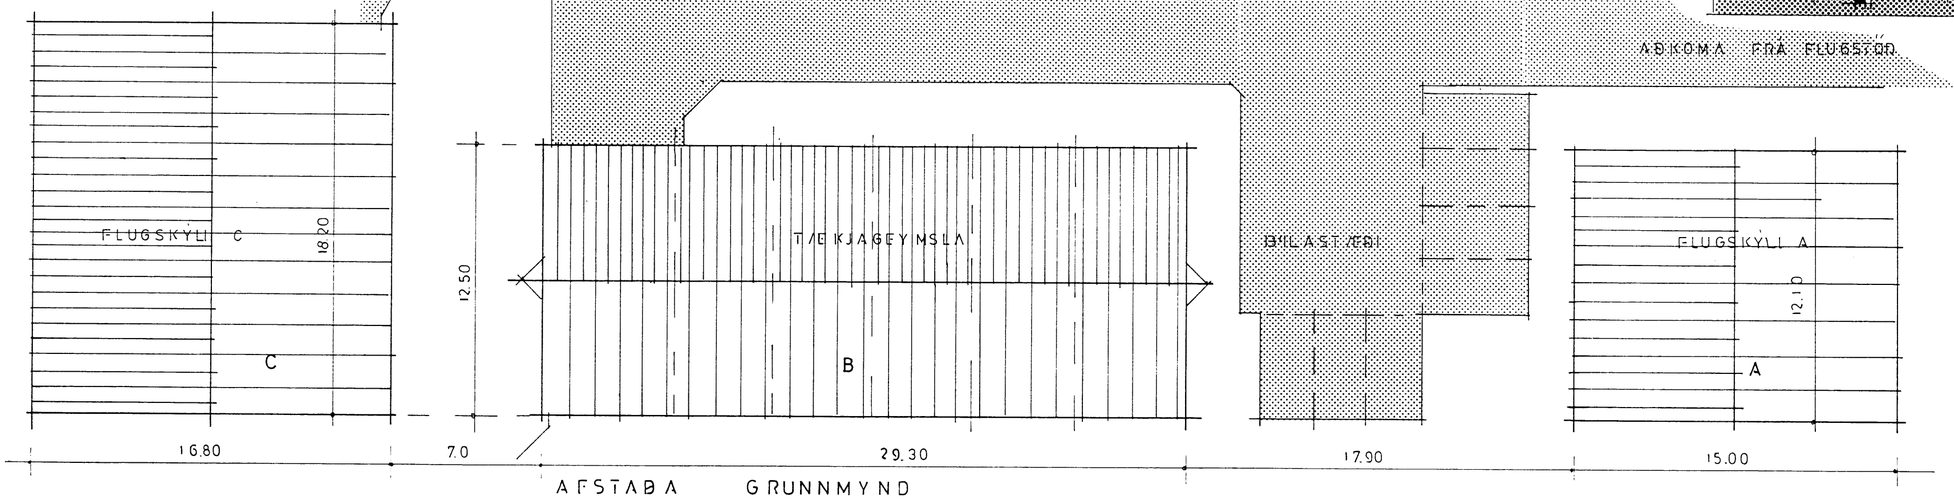

AFSTAÐA GRUNNMYND

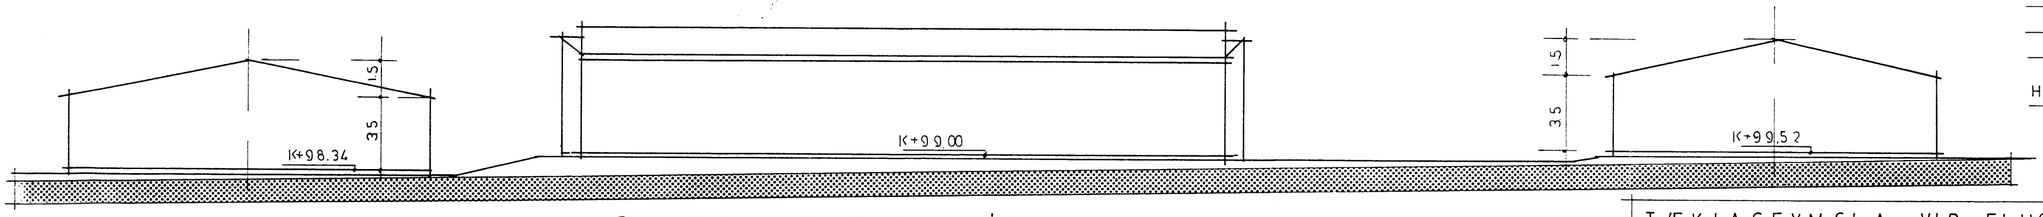

AFSTAÐA SUÐUR - ÚTLIT 1:200

HÚSIÐ ER STEINSTEYPT OG VEGGIR ERU EINANGRAÐIR AÐ INNANVERÐU MEÐ 4" PLASTEINANGRUN OG MÚRHÚÐAÐIR, EN AÐ UTAN ER STEYPUSÁRFERÐ SJÓNSTEYPA. VEGGIR AÐ UTANVERÐU SKULU VIÐGERÐIR SLÉTTAÐIR, HOLUFYLLTIR OG MÁLAÐIR

ÞAK ER BORIÐ UPPI MEÐ KRAFTSPERRUM ÚR SAMLÍMDU TRÉ SBR VERKFERTEIKN.
ÞAK ER EINANGRAÐ MEÐ 8" STEINULL, Á ÞAK KEMI LAKKINNBRENNT BÁRUSTÁL
GÓLF ERU VÉLSLÉTTUÐ (AÐAL GÓLF) MEÐ VATNSHALLA AÐ GÓLFRENNUM

STIGI ER KLÆÐDUR AF MEÐ KLÆÐNINGU Í FLOKKI I (TD 12 MM FIREX EÐA SAMBÆRIL.)

GLUGGAR ERU ÚR TVÖFÖLDU VERKSM. GLERI
ÞAKGLUGGAR ERU ÚR TVÖFÖLDU AKRON

GRUNNFLÖTUR Í HÆÐAR	367.9 m²
— "— 2 —"—	63.3 m²
	431.2 m²
HEILDARRÚMMÁL	1931.3 m³

TÆKJAGEYMSLA VIÐ FLUGSTÖÐ Í VESTMANNAEYJUM I
AFSTÖÐUMYNDIR OG SNIÐ M 1:100 1:200 1:2000 1. ÁGÚST 92