




26-11-87
 Jón Árnason

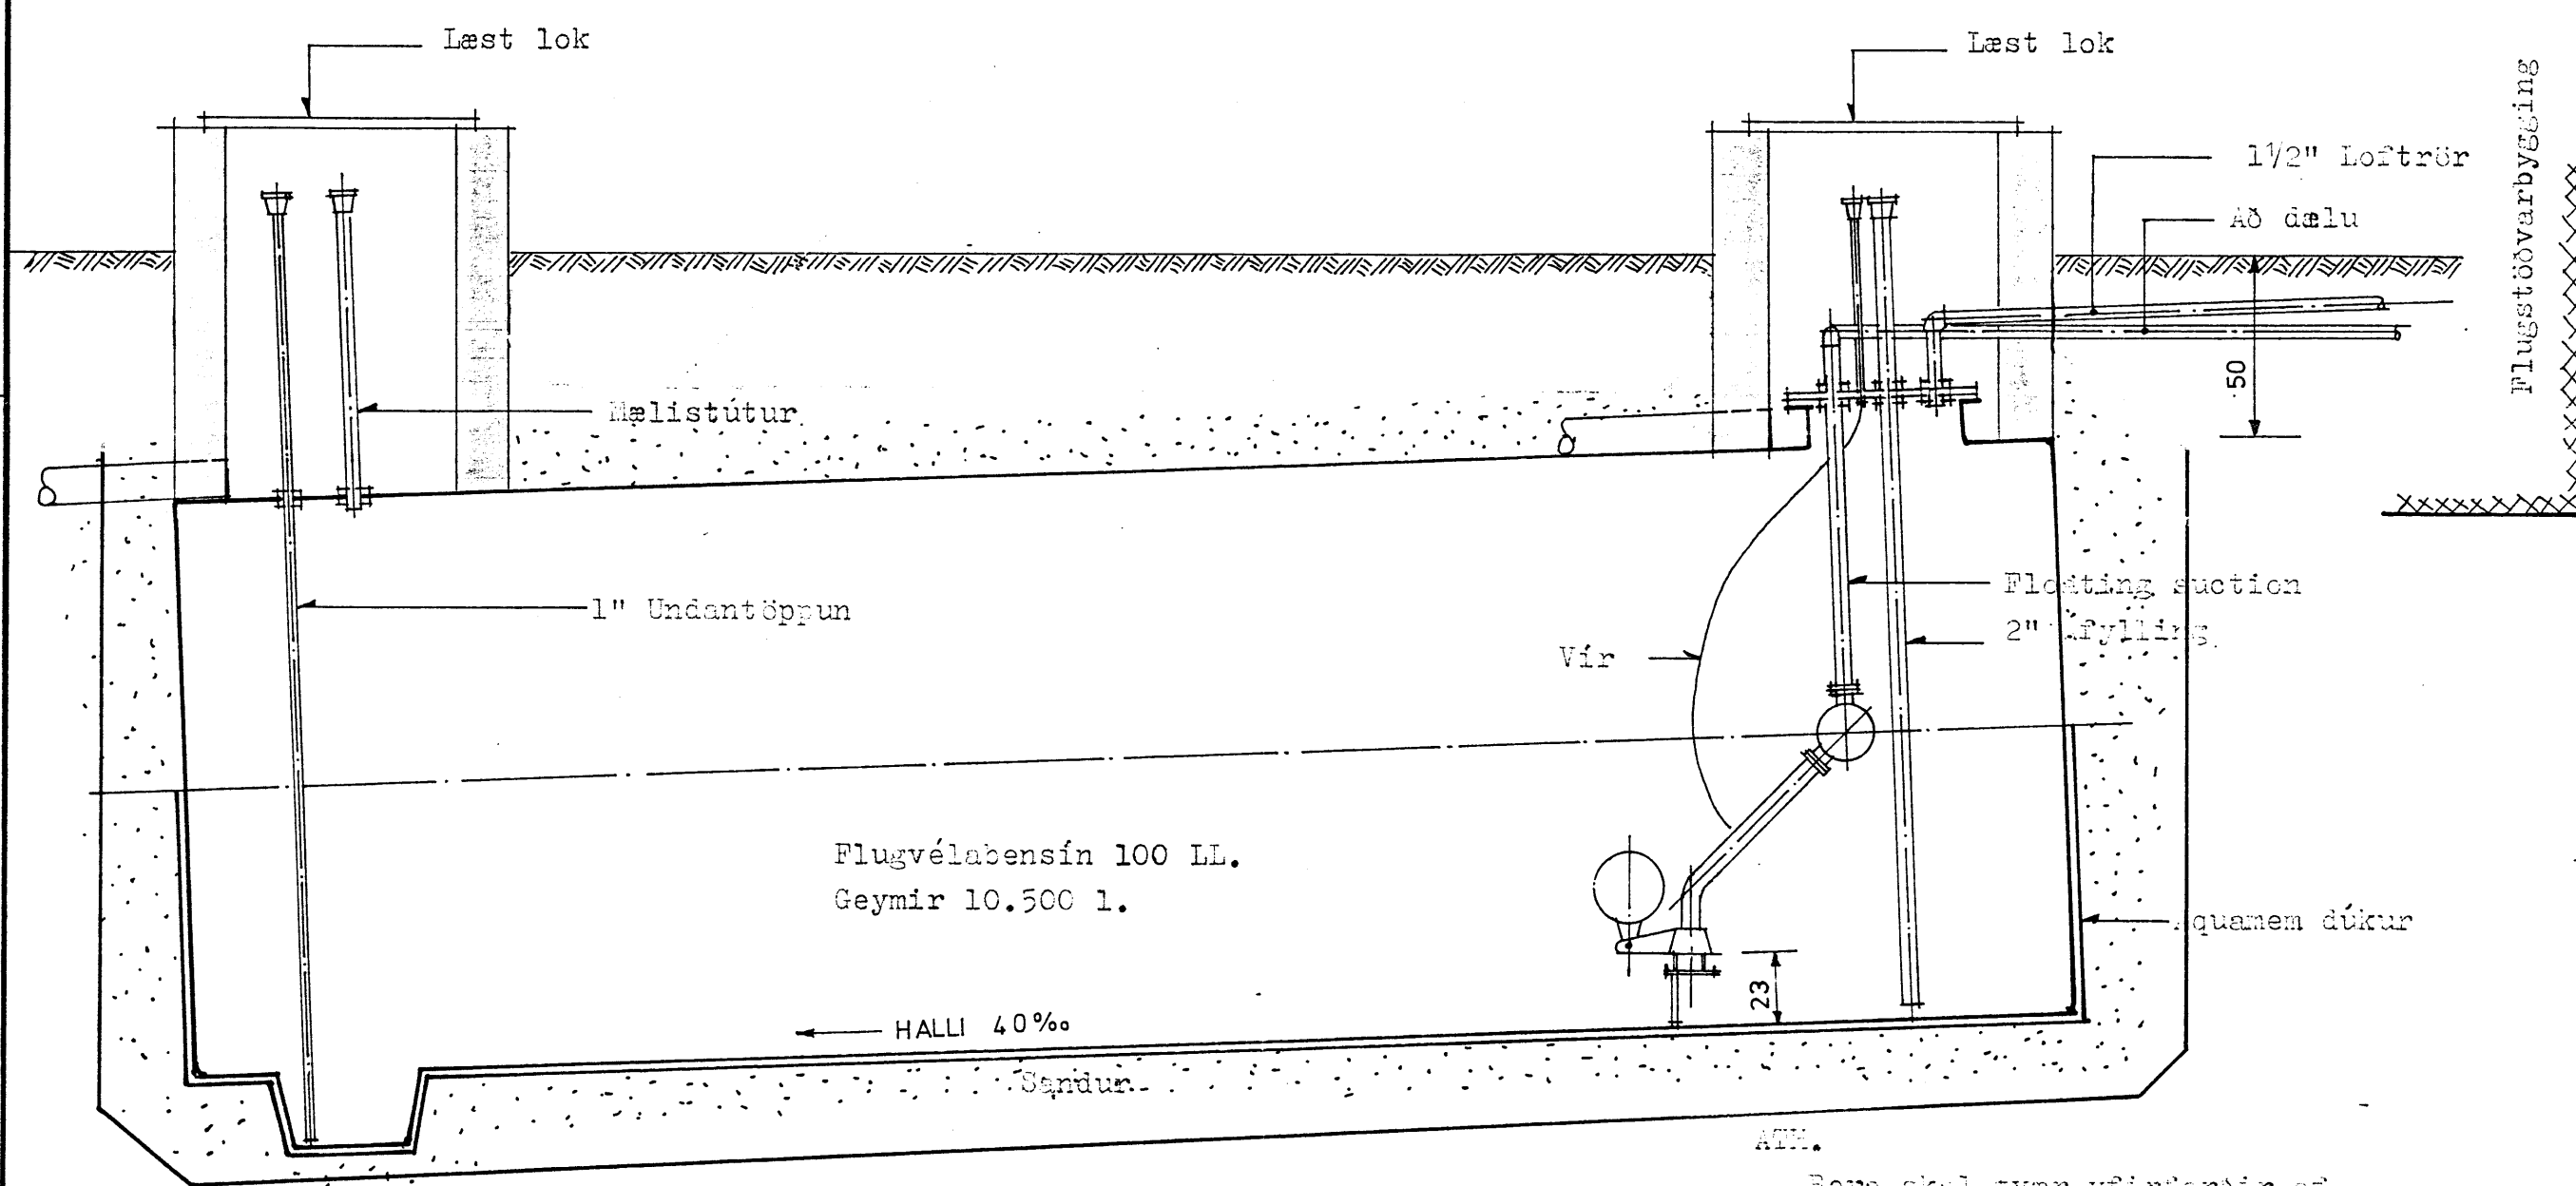


SNID
 M=1:20

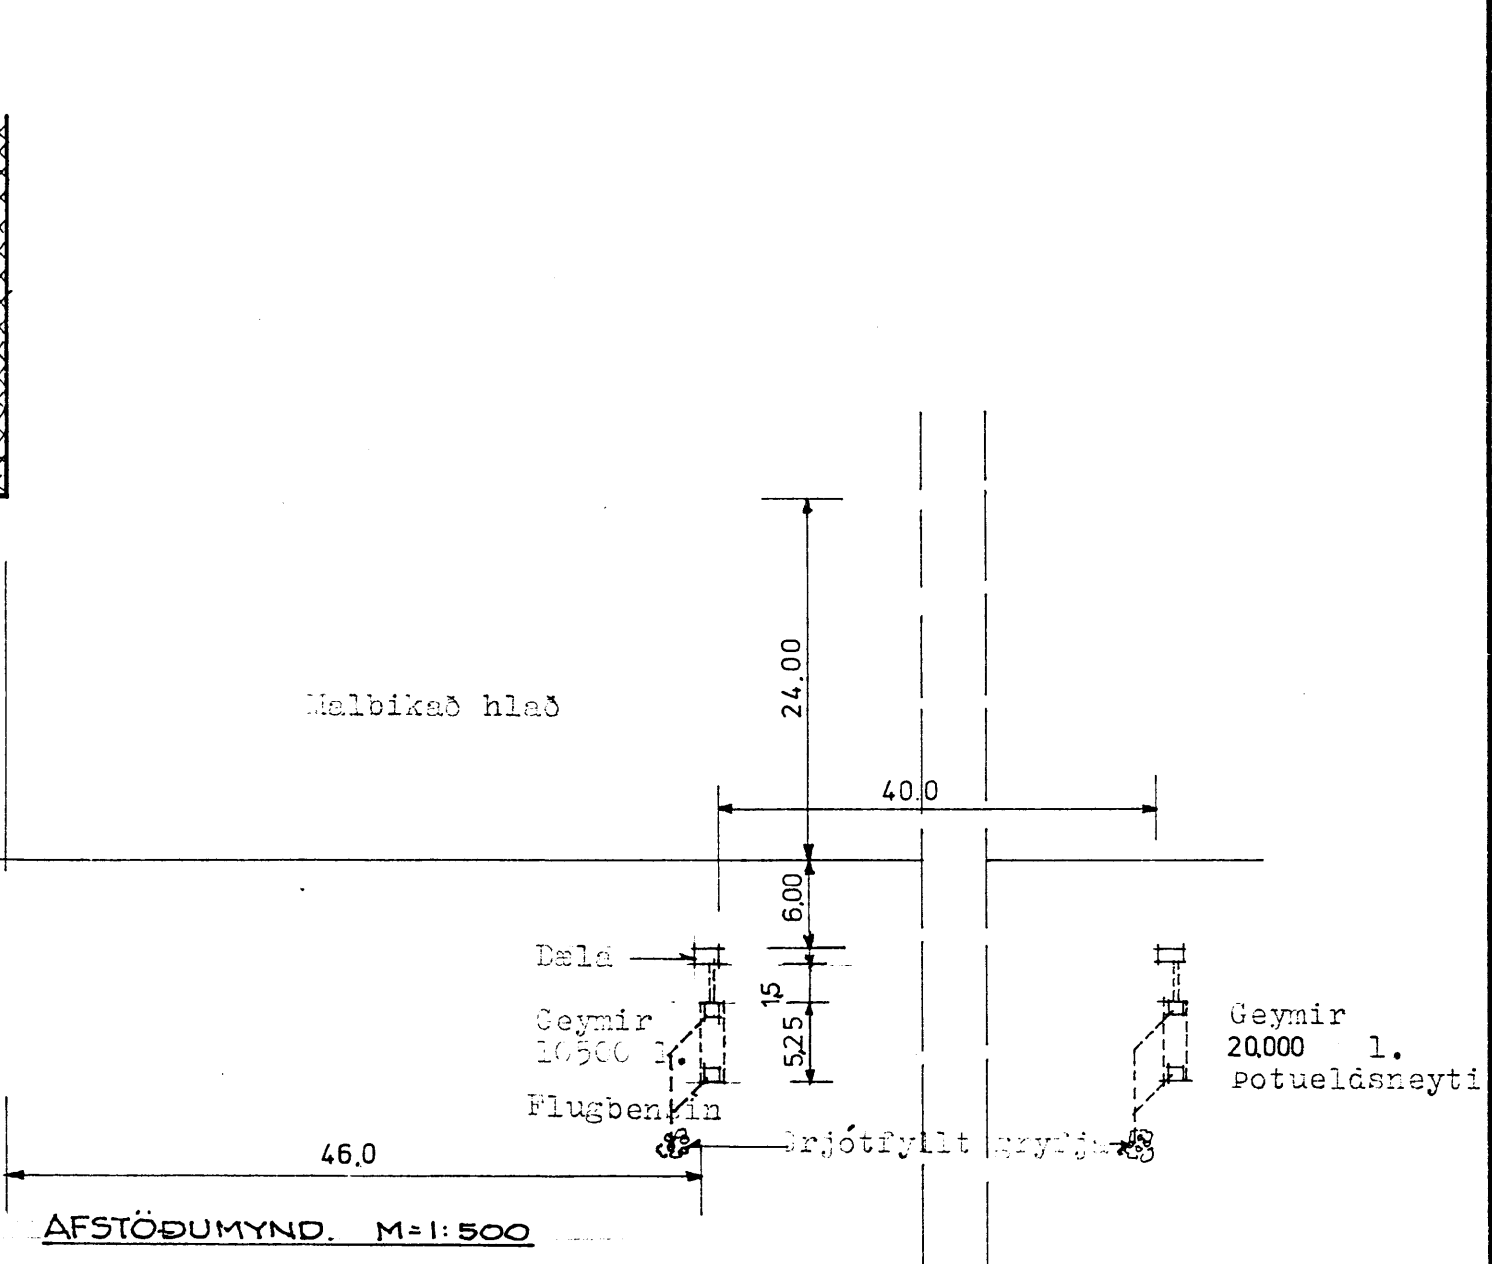

BERA skal yfir yfirfarðir af Aquaseal 44 yfir grunnmálningu. Aquaseal dökurinn skal ná a.m.k. upp á miðjan geymi. Gera skal við allar skemdir eð verða í flutningi. Geymi skal lækka að innan með "Epoxy"lækki. Allur rafmagnsbúnaður skal vera sprengipöttur.

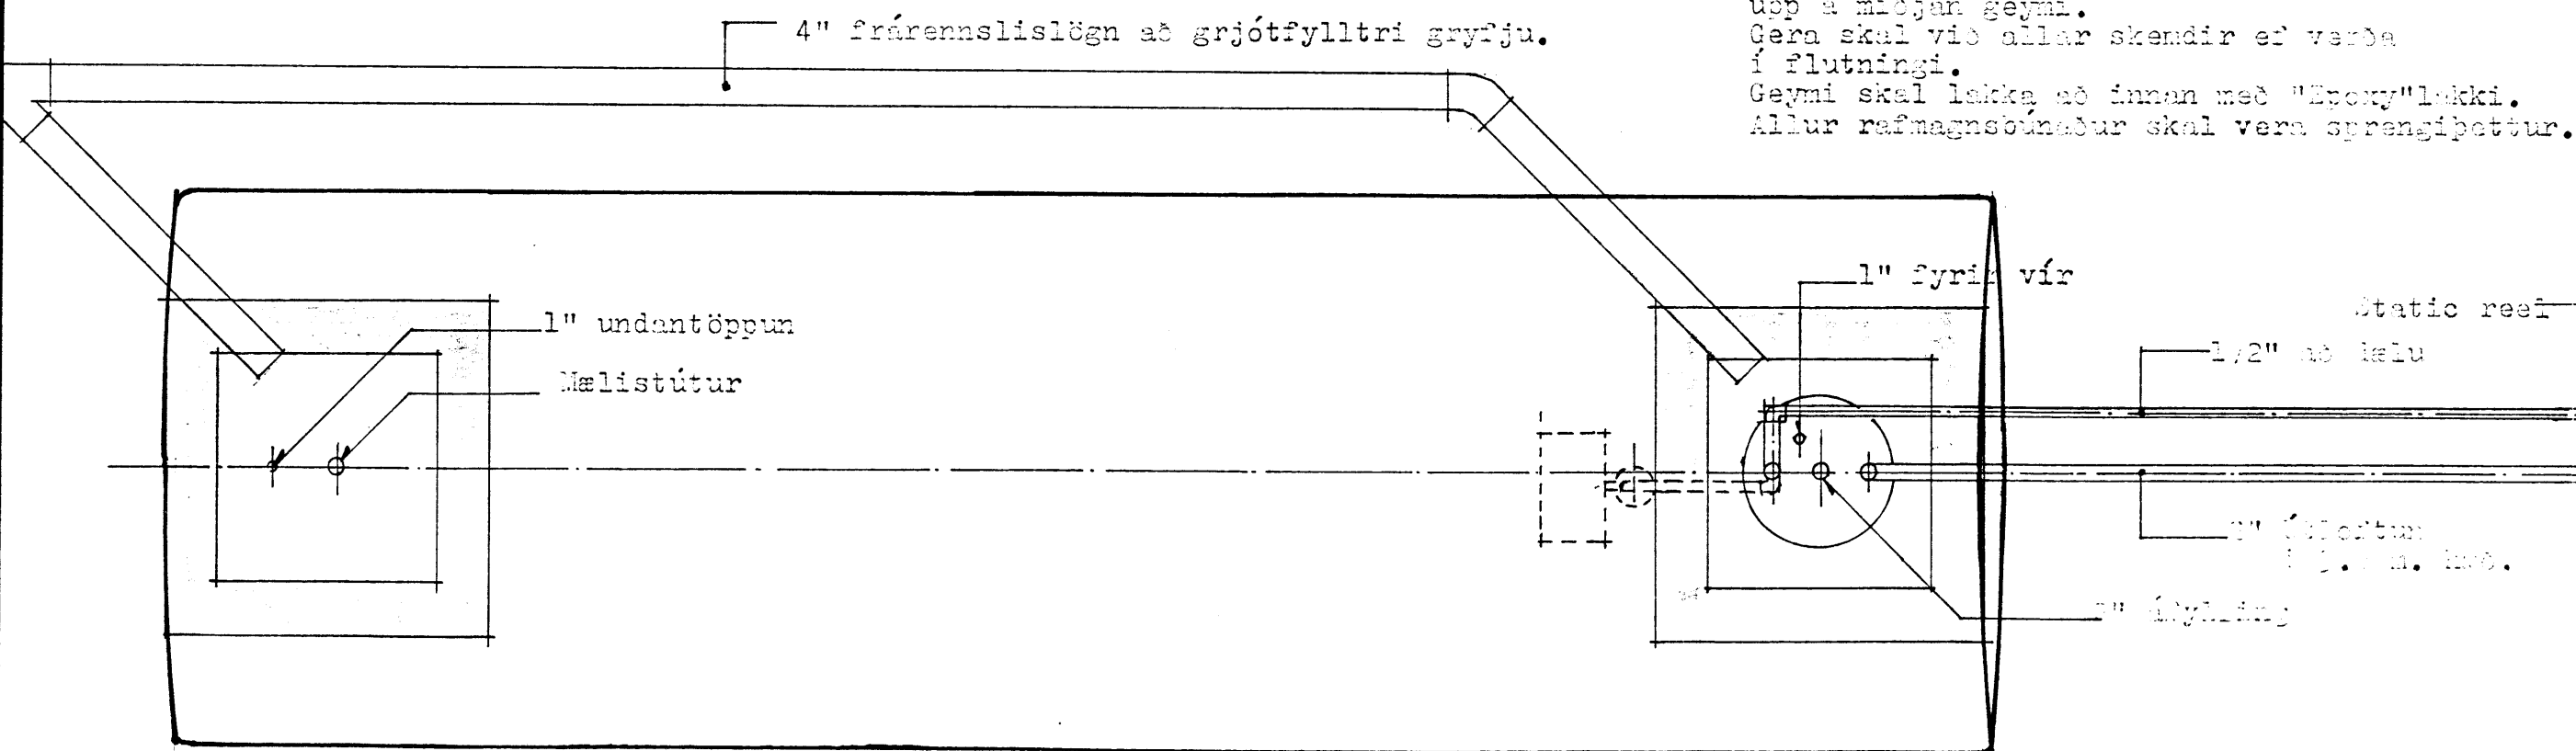

GRUNNMYND
 M=1:20

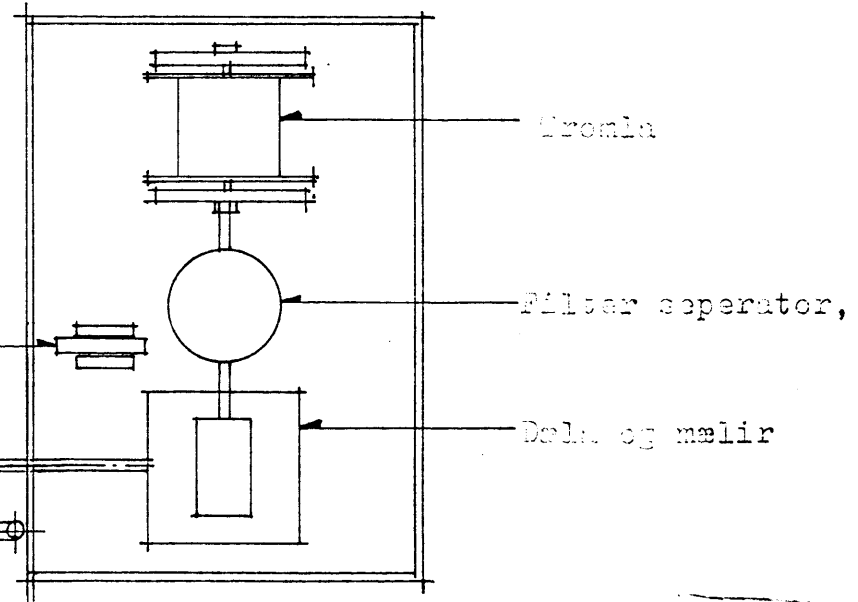

Handwritten signature

OLÍUVERZLUN ÍSLANDS HF.

TEIKNISTOFA



VERKEFNI	Vestmannaeyjaflugvélar	
	Fluglíkaneytnisflugsæla	
HEITI	Grunnmynd, Snid, Afstöðumynd	

DAGS.	11.11.85	KVARDI	1:20, 1:500
H.		BLAD	AF
T.	3.1.		P-1-15
Y.			

BREYTT 30.09.87