




ÞAKVIÐIR 2x8" C 35cm
MKV 1:100

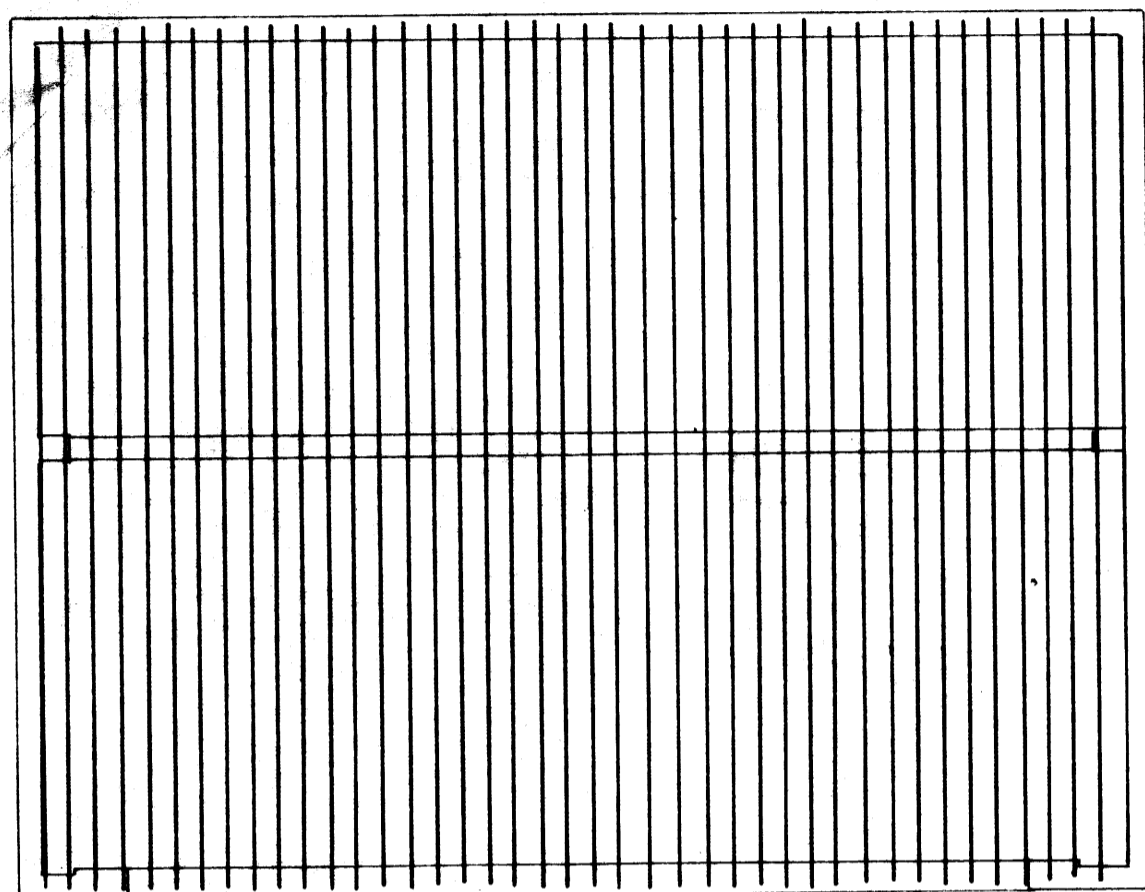


MKV 1:50

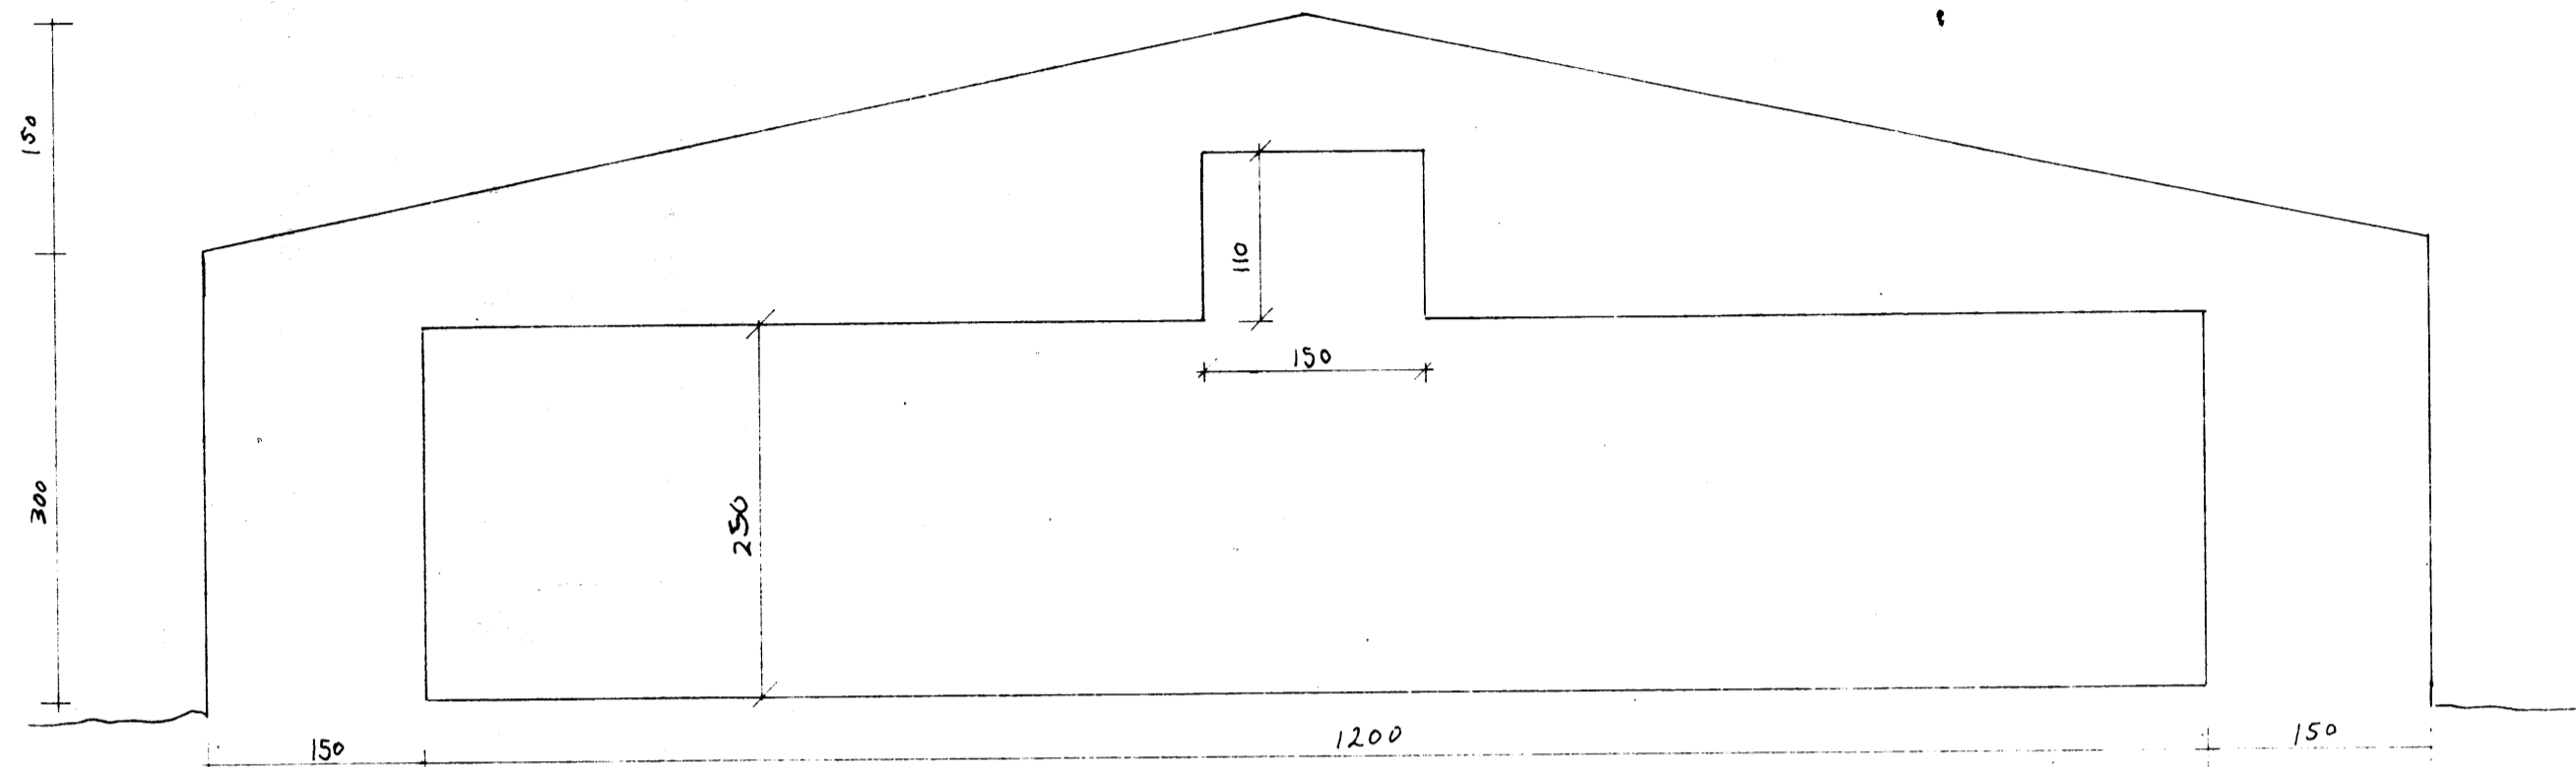

SNID I GAFI
MKV 1:10

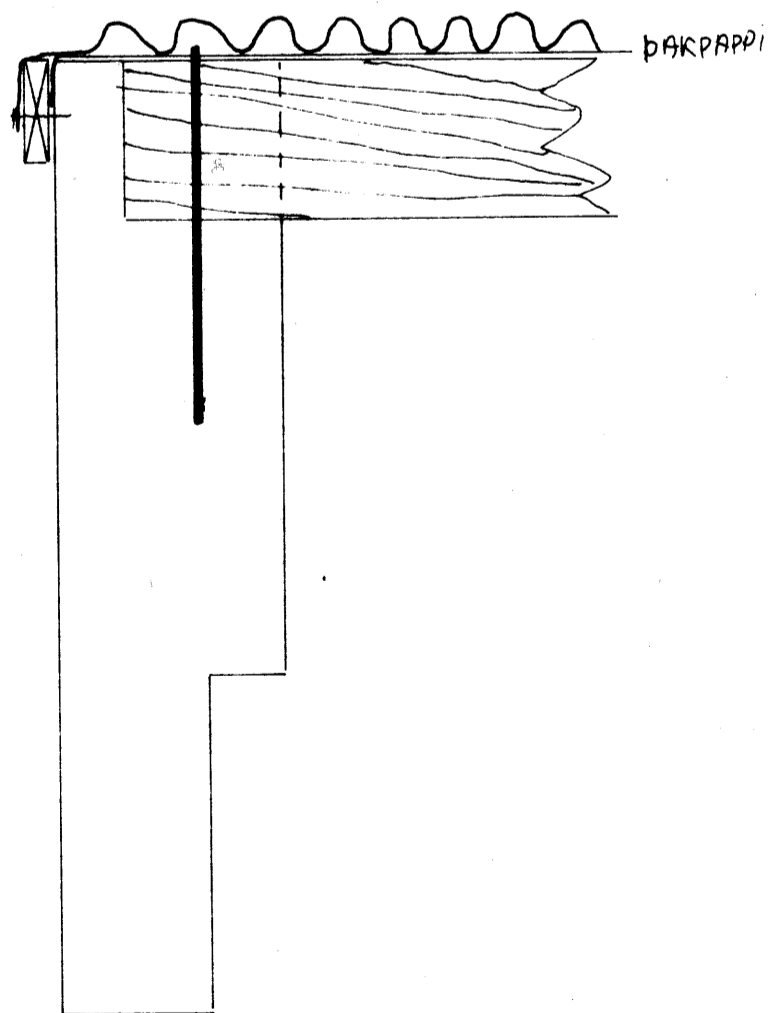

MKV 1:10

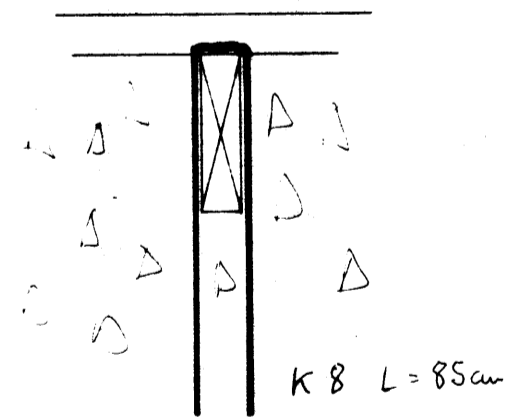

Kambstál krök beygt utanum
sperru enda og steipt fast.

SKÝRINGAR

Sperruendur skulu steypast í gaffla
Sperruendur skulu fela venjast með
viðvörðunum efnum
Sperrur skulu vera 2x8" C 35cm
Fráganur á sperruendum fyrir miðju
húsi sést á teikningum nr 3 og 4.

SIGHVATUR ARNARSSON BYGGINGAÞEKKINGARFRAMAUFÖRUM MTFI	
hannað bygla	FLUGSKÝLI ÞAKVIÐIR OG HURÐ HÖRÐUR RÖGNVALDSSON
dagur 1983.06.01	
Málkerfi götuin	
Blad 5 af 5	