




SUÐUR M=1:100

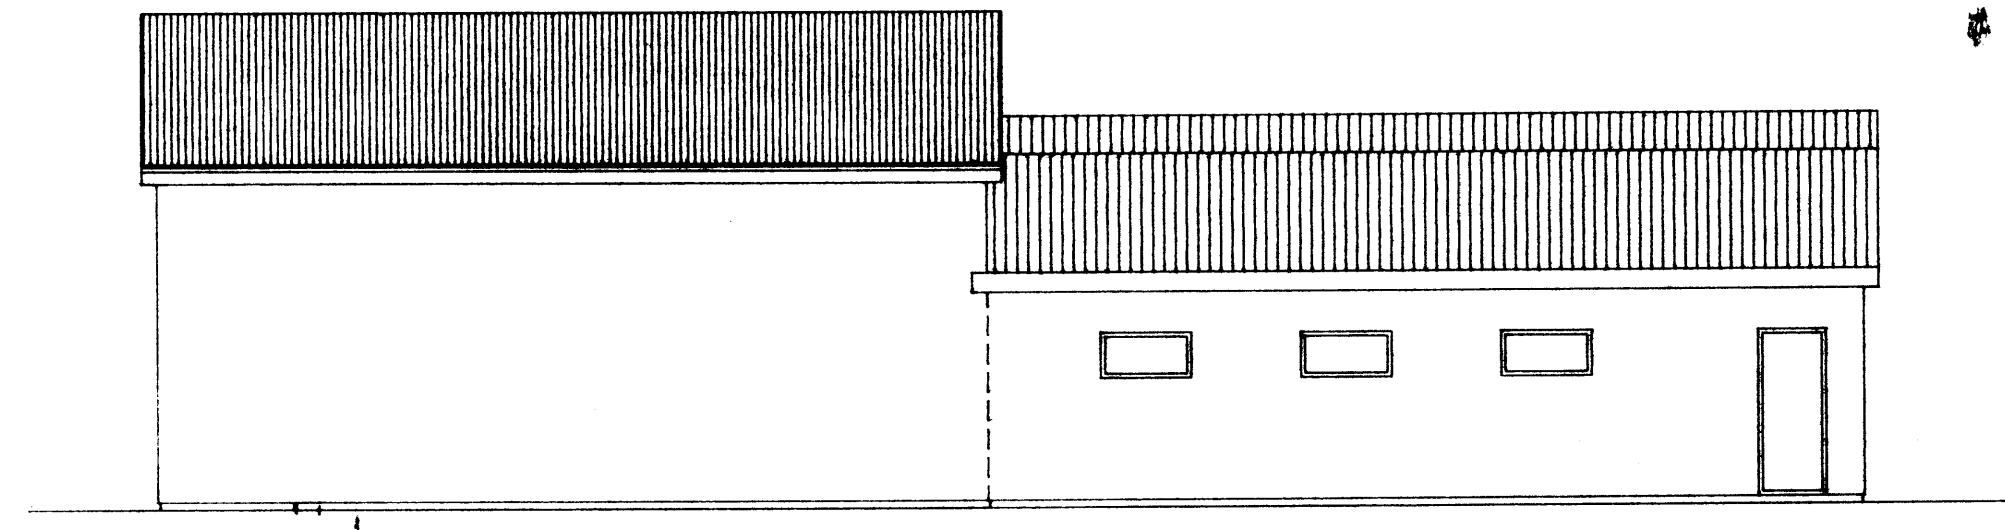


VESTUR M=1:100

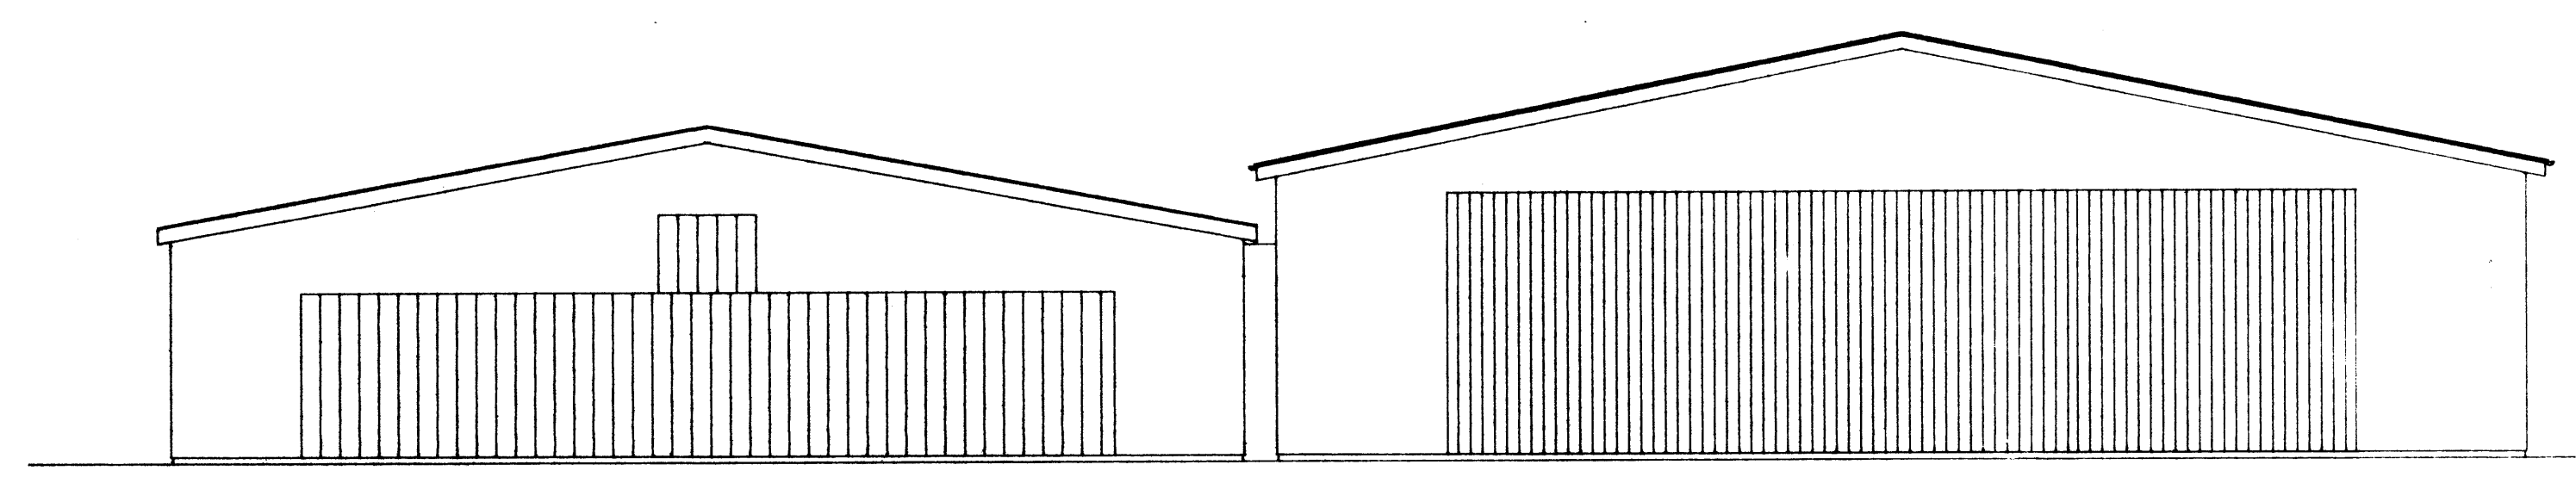


NORÐUR M=1:100

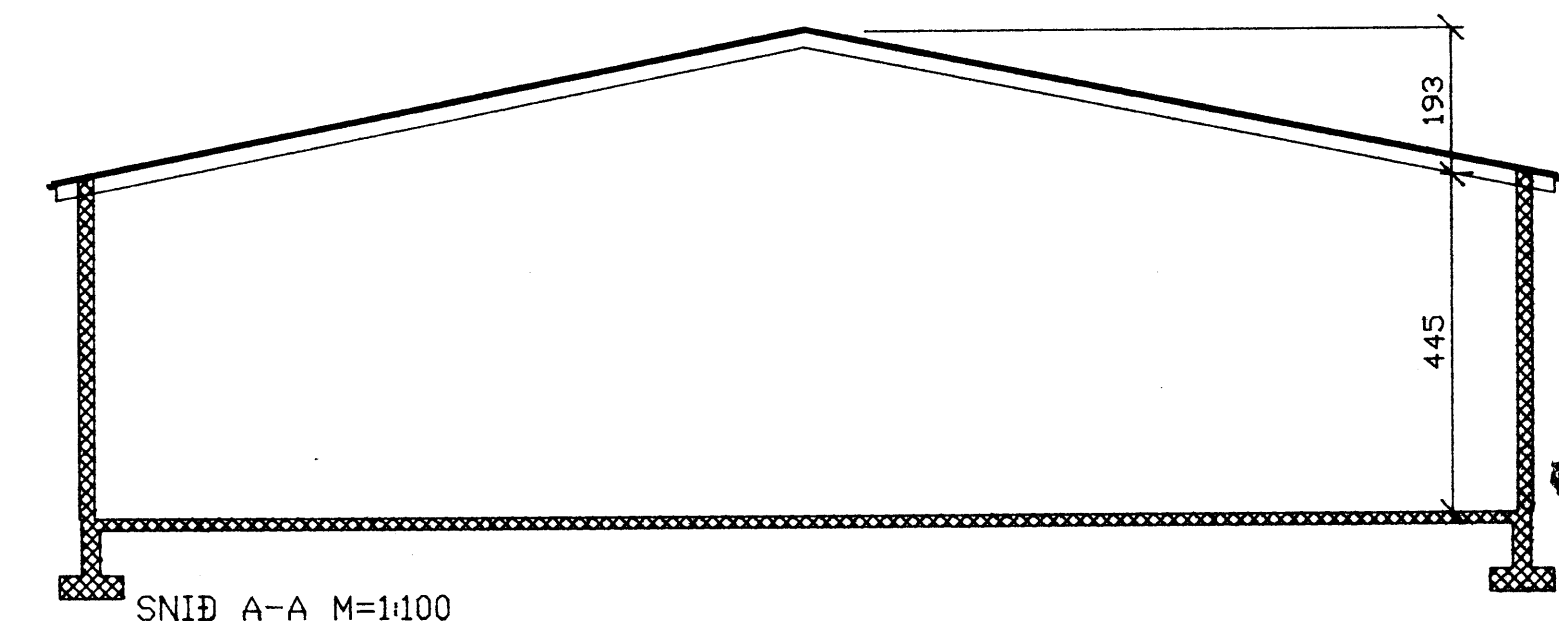

SNID A-A M=1:100

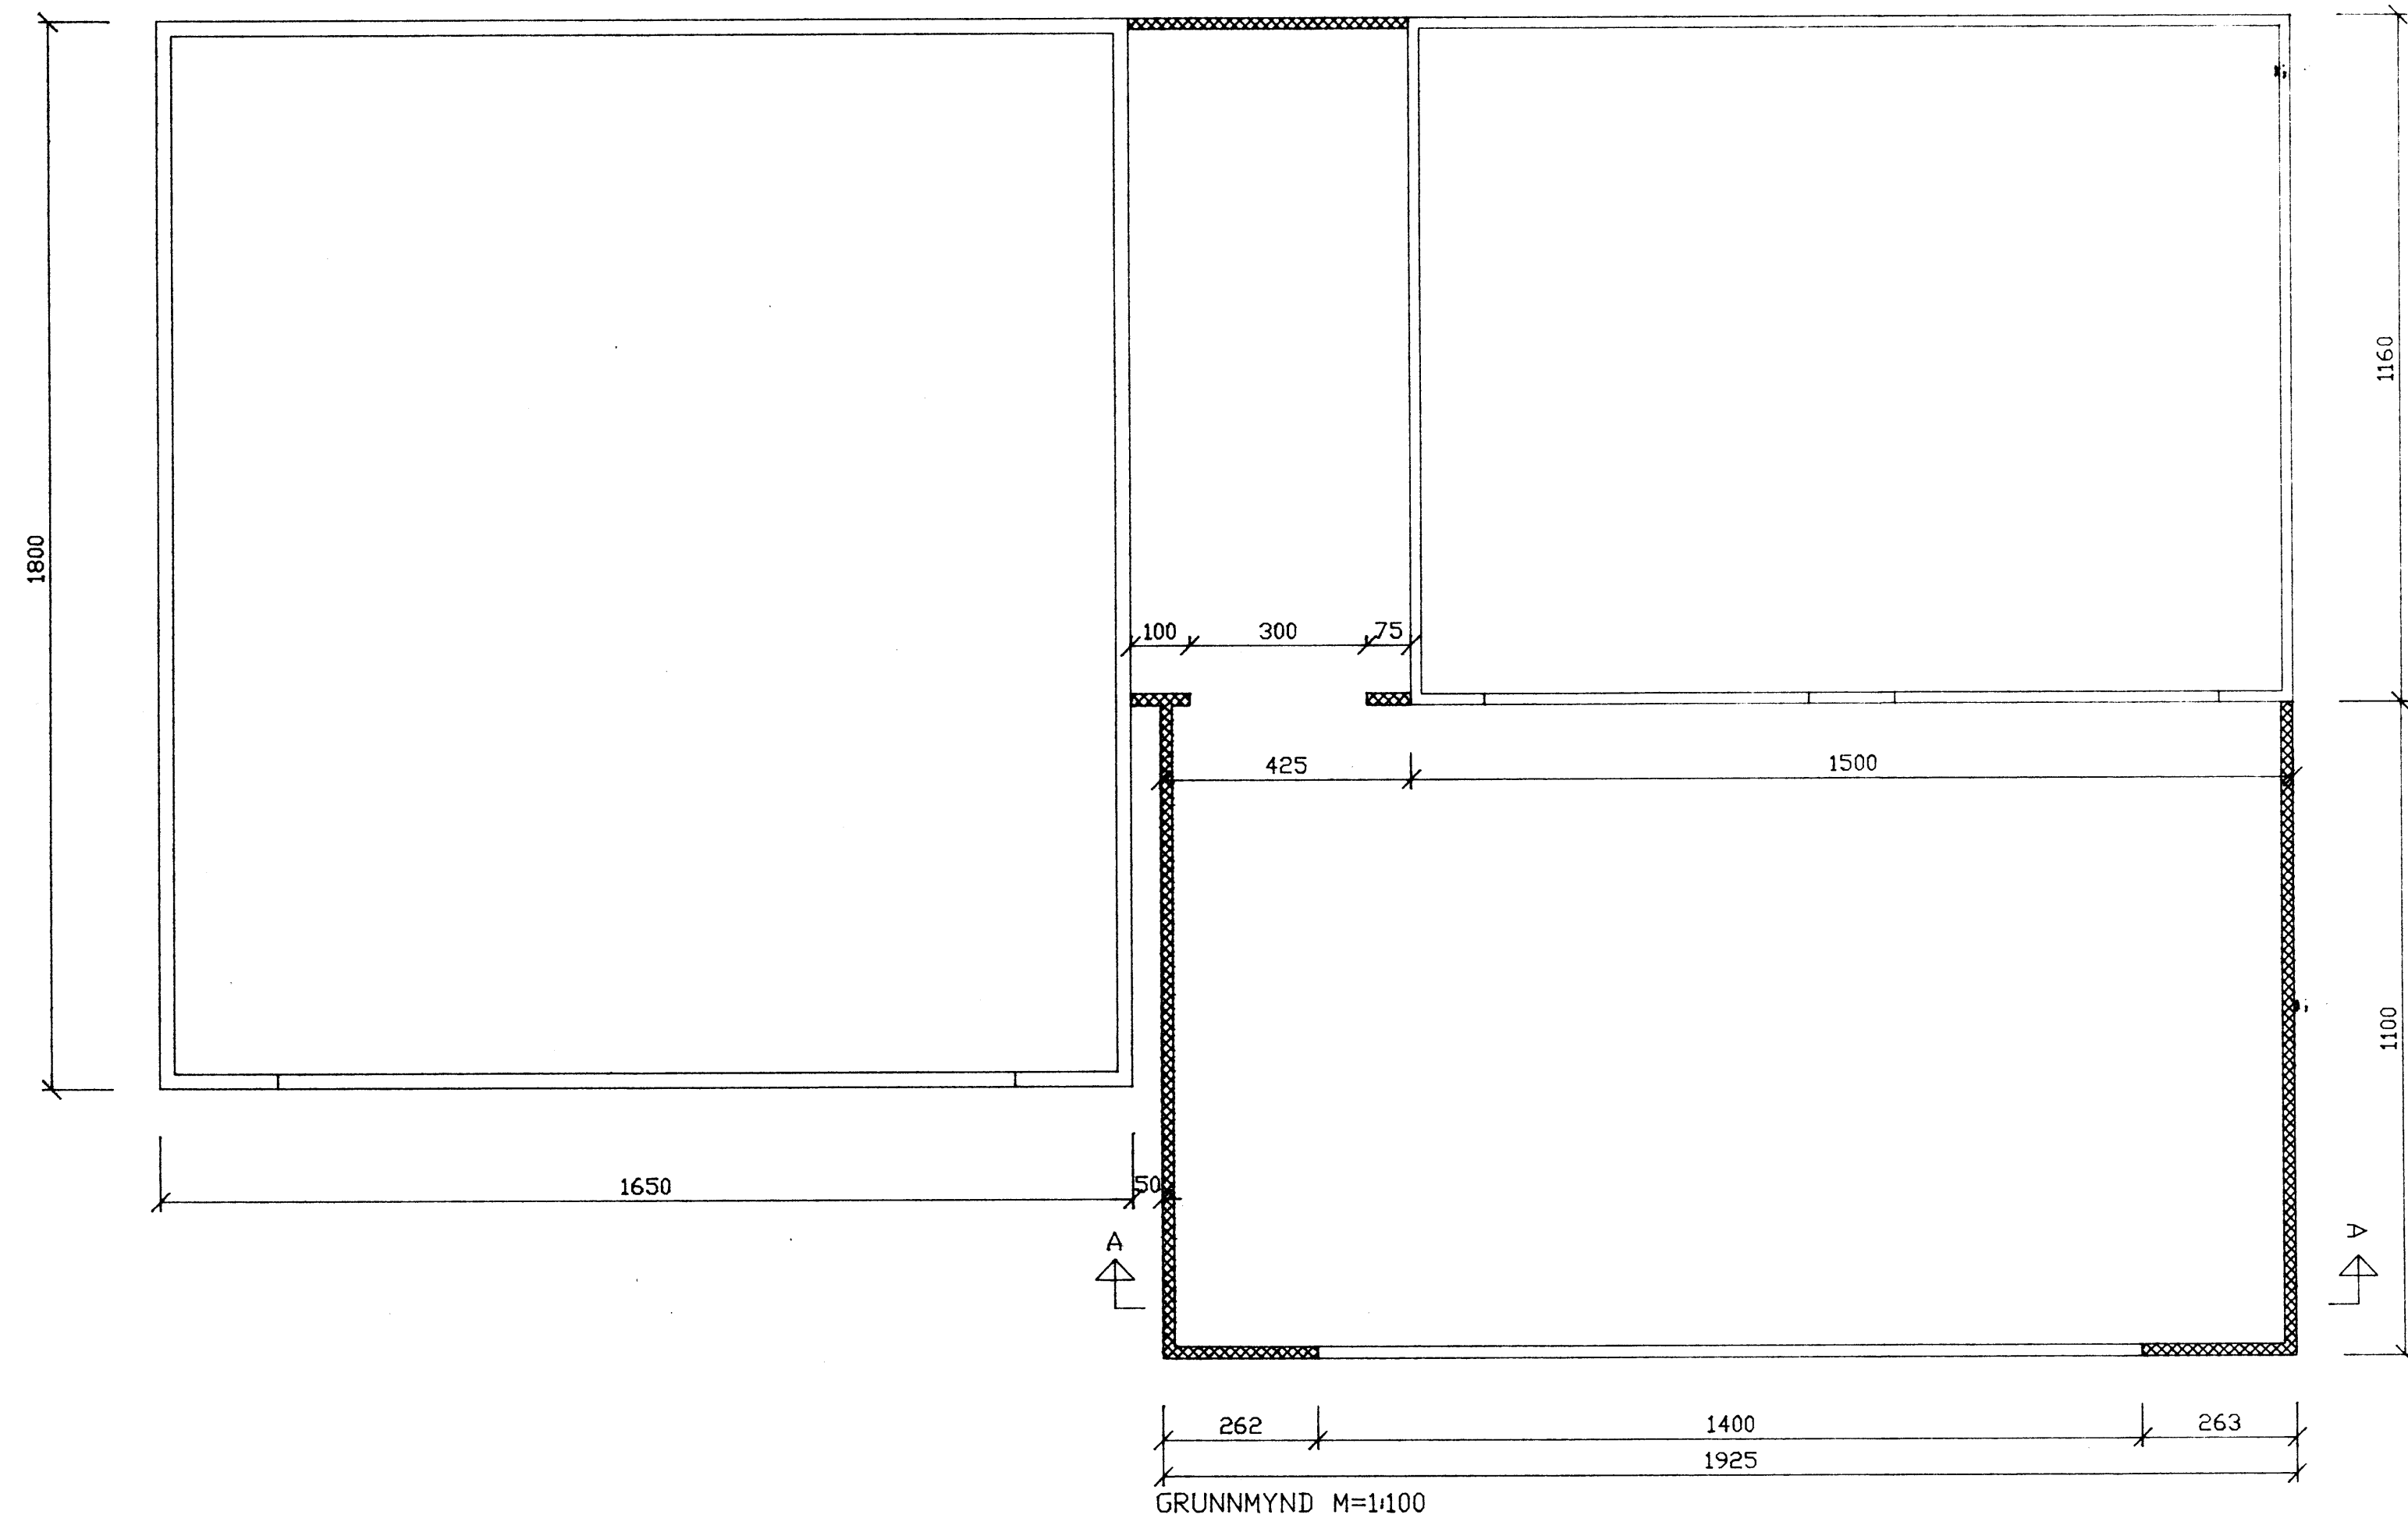

GRUNNMYND M=1:100

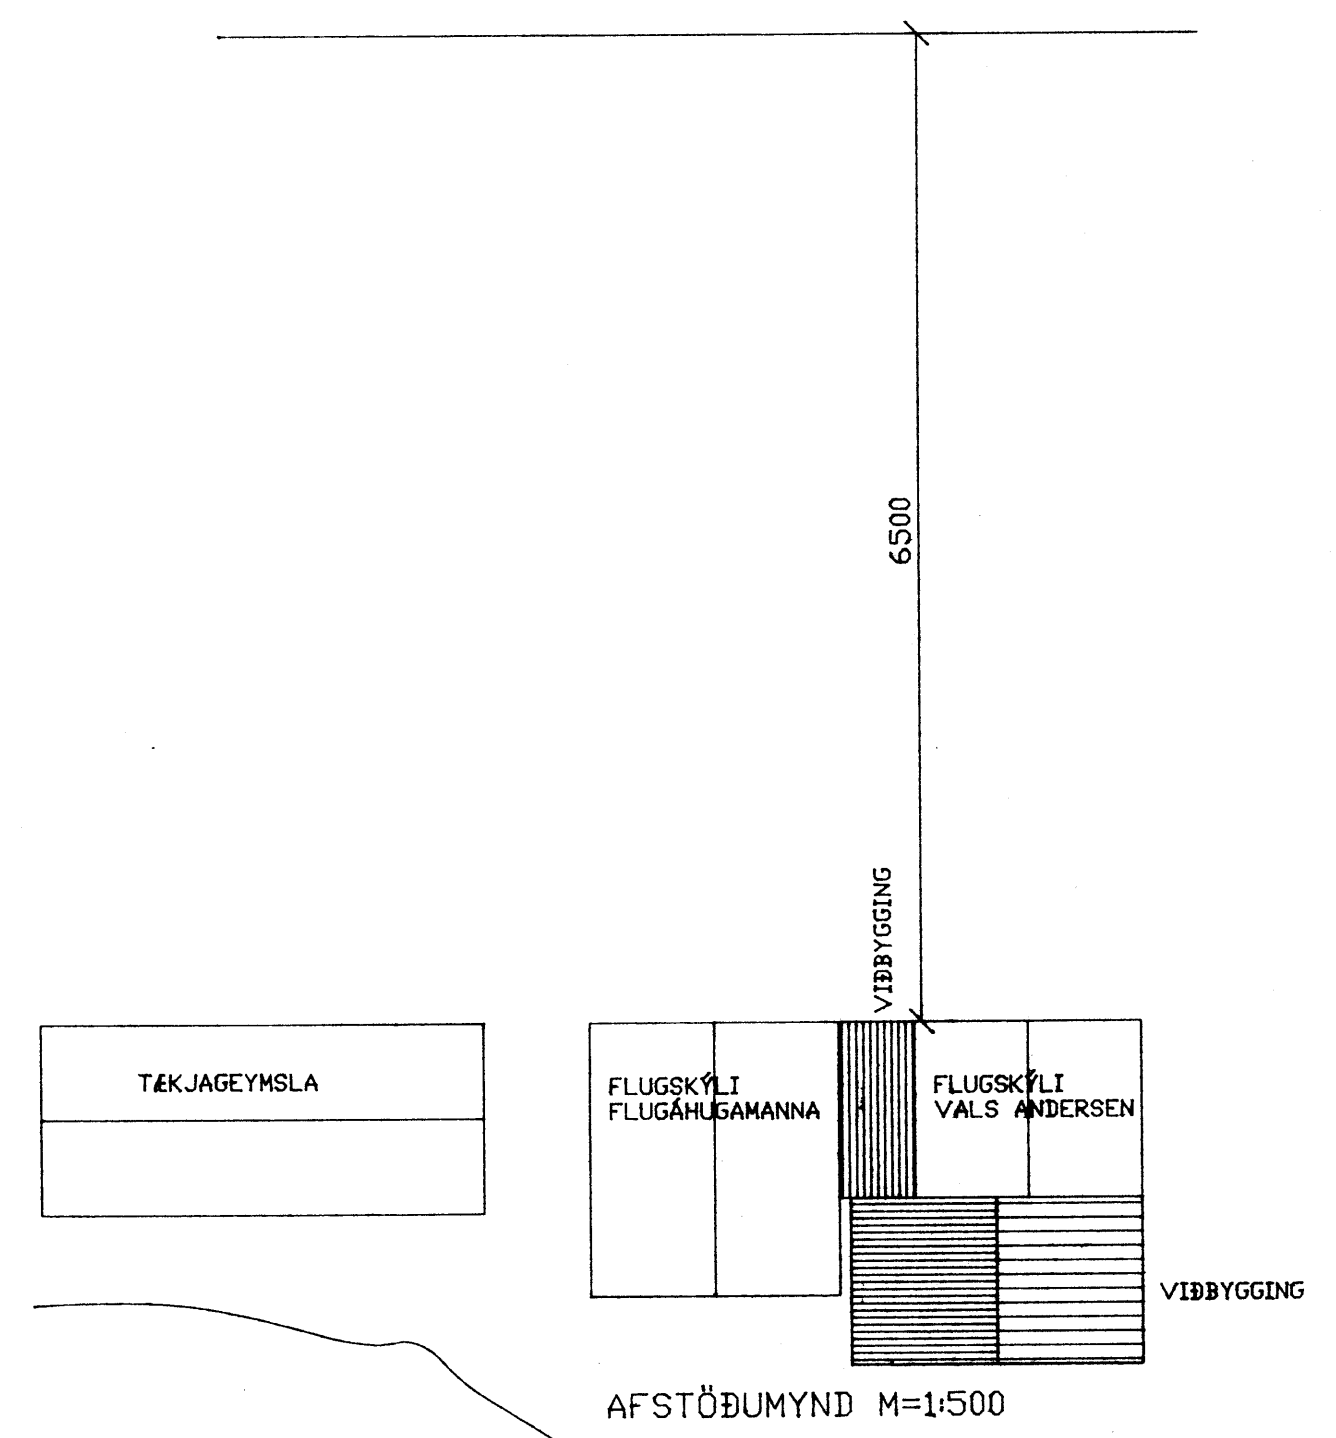

AFSTÖÐUMYND M=1:500

breyting A	breyting C	verkefni	VERKSTÆÐI FYRIR FLUGVIRKJA OG VIÐHALDSPJ	PÁLL ZÓPHÓNÍASSON TEIKNISTOFA	verk nr.	dags. NÓV. 93
breyting B	breyting D	verkefni	VIÐBYGGIN GRUNNMYND, SNID OG ÚTLIT	RÁBGJAF AVERKFRÆÐIÞJÓNUSTA F.R.V. KIRKJUVEGI 23 900 VESTMANNAEYJUM. SÍMI 98-12711 12239 TELEFAX 98-13076	tekn. nr. 1	breyting