


SNÍÐ VÍÐ CARL ELDRÁ HÚSS 1950

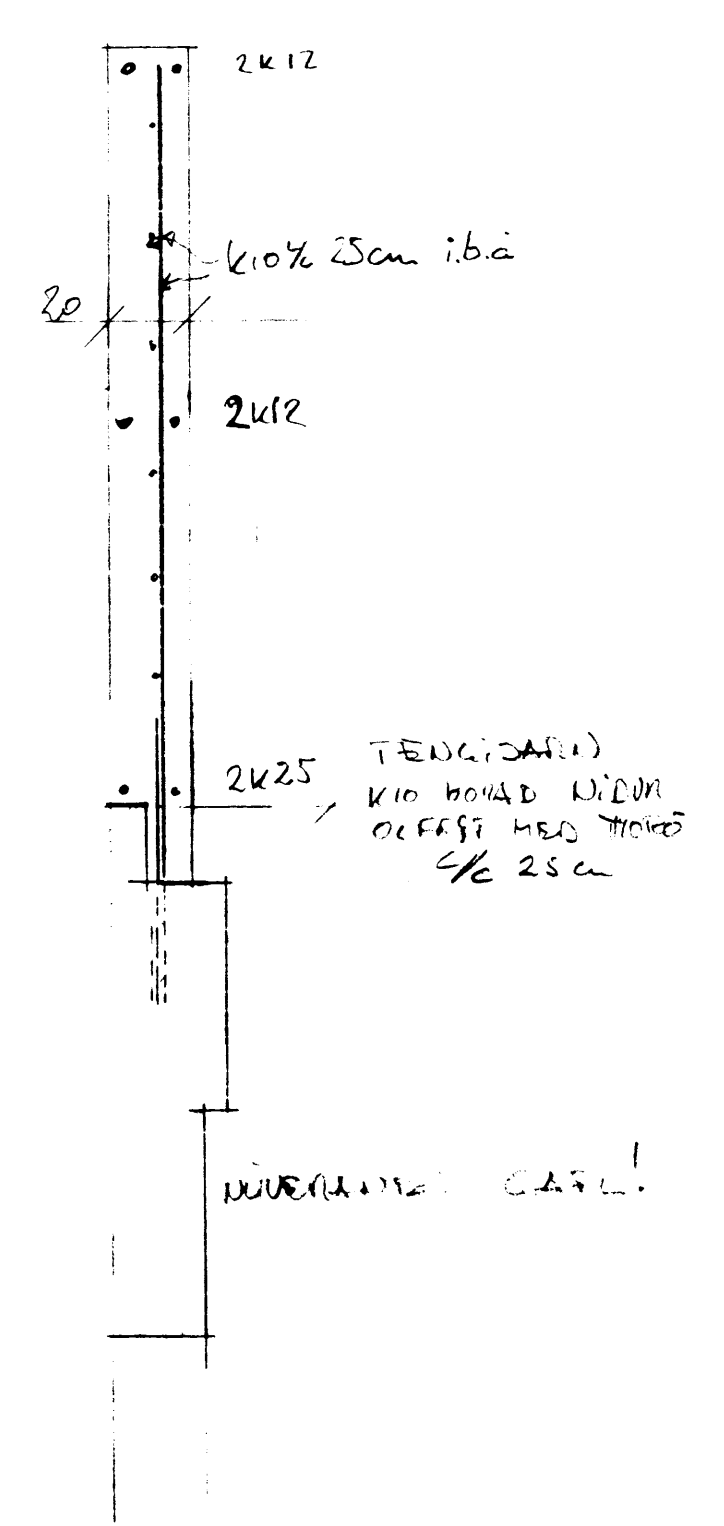

SNÍÐ A A

LEIÐFLOG VÆLS ANDERSEN FLOCCUMS VESTMANNALANDS  
 SNÍÐ VÍÐ NORRISCARL ELDRÁ HÚSS - MÁL 1:50 OG 1:20  
 JÚLÍ 1954 TRIKUN NR 102  
 ÞÁLL ZOLADUJASSON TÆKNITR. VESTM.