



# VEGGIR, M=1:50.


SNID A-A, M=1 50

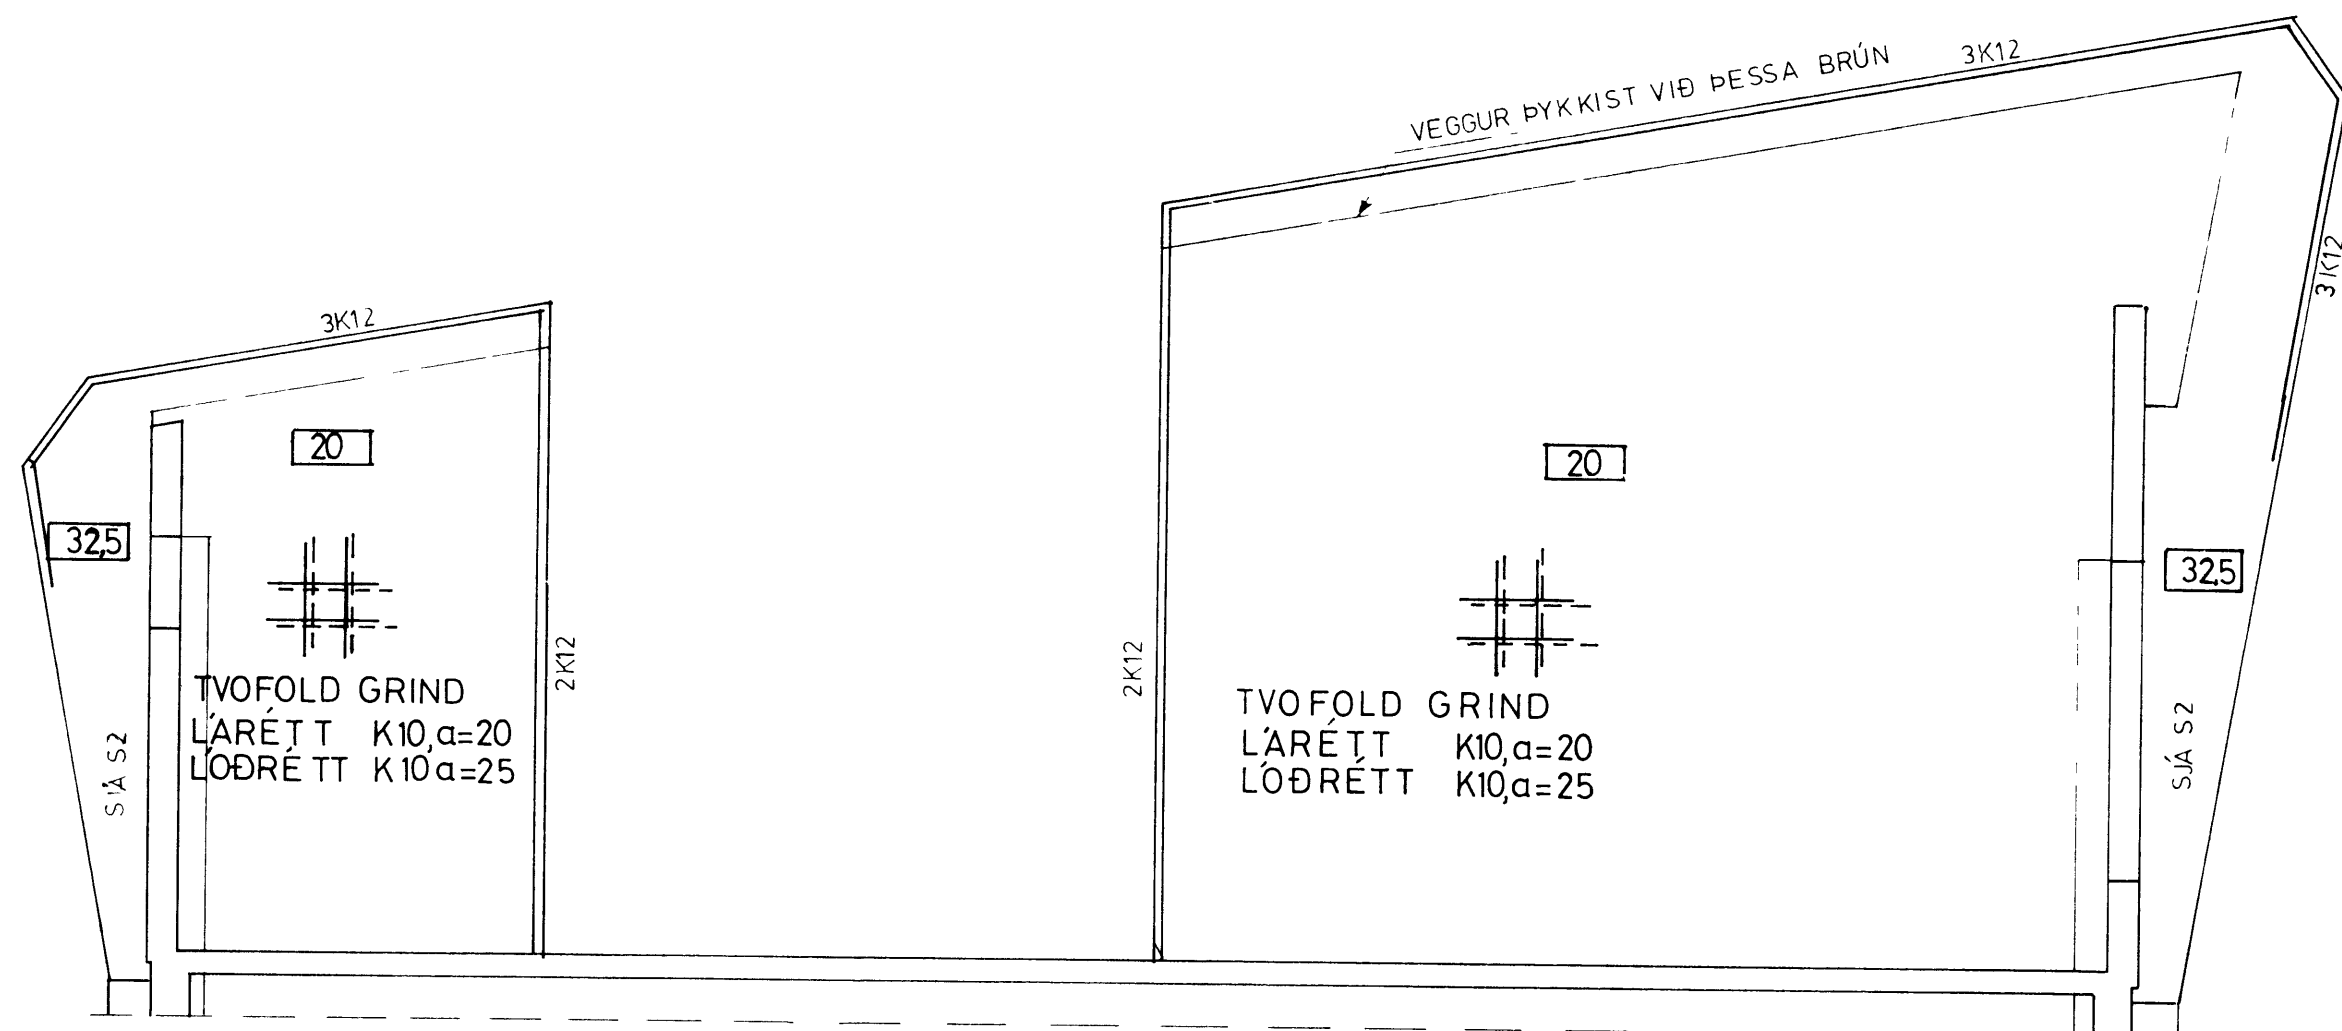


SNID C-C, M=1 50

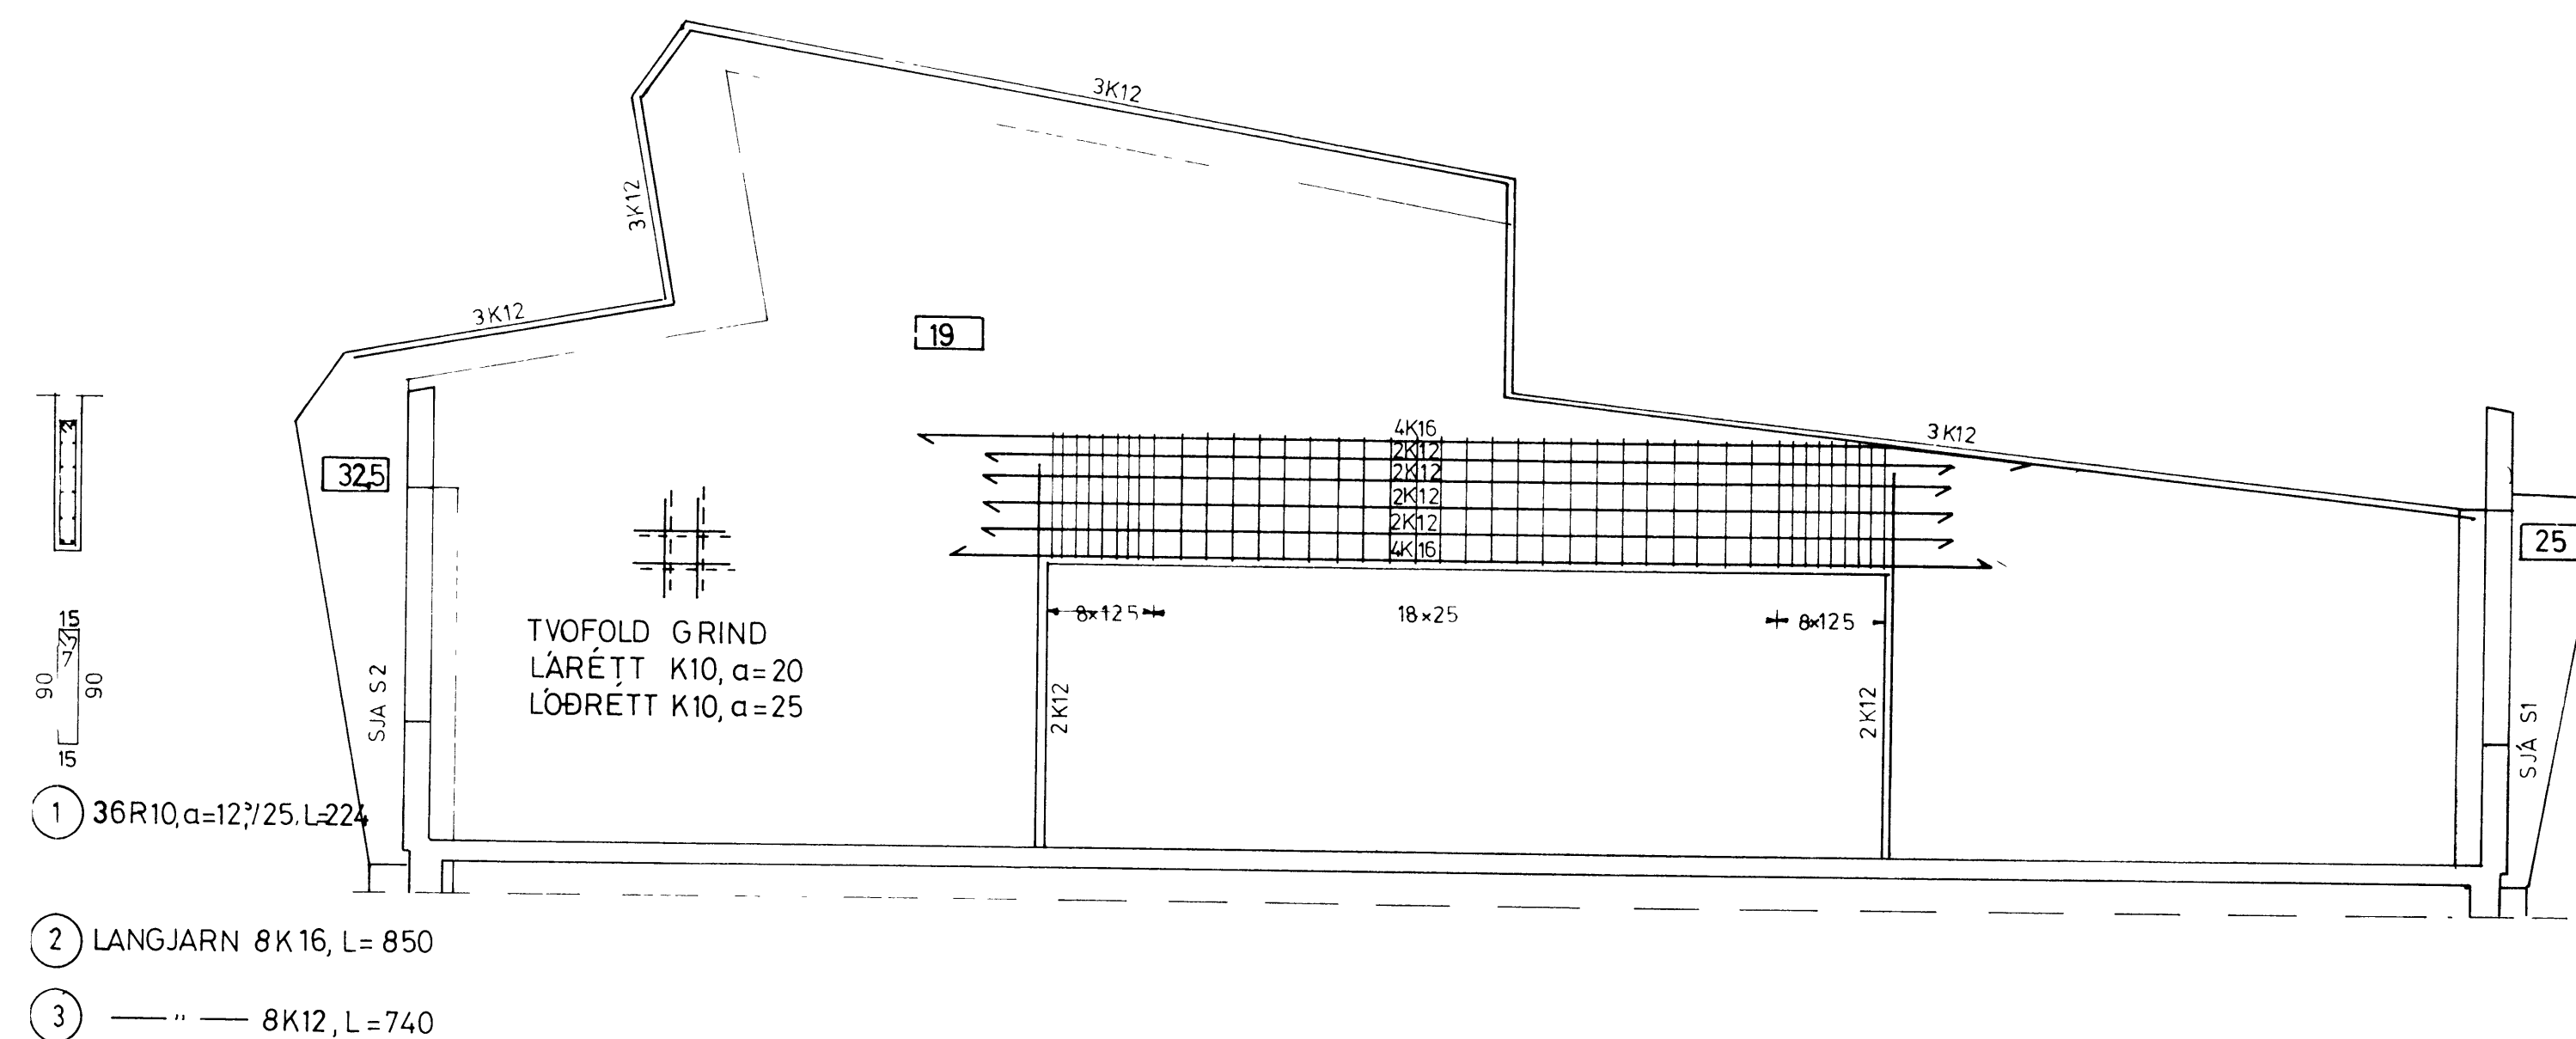


SNID Í VEGGBRÚN M=1 20

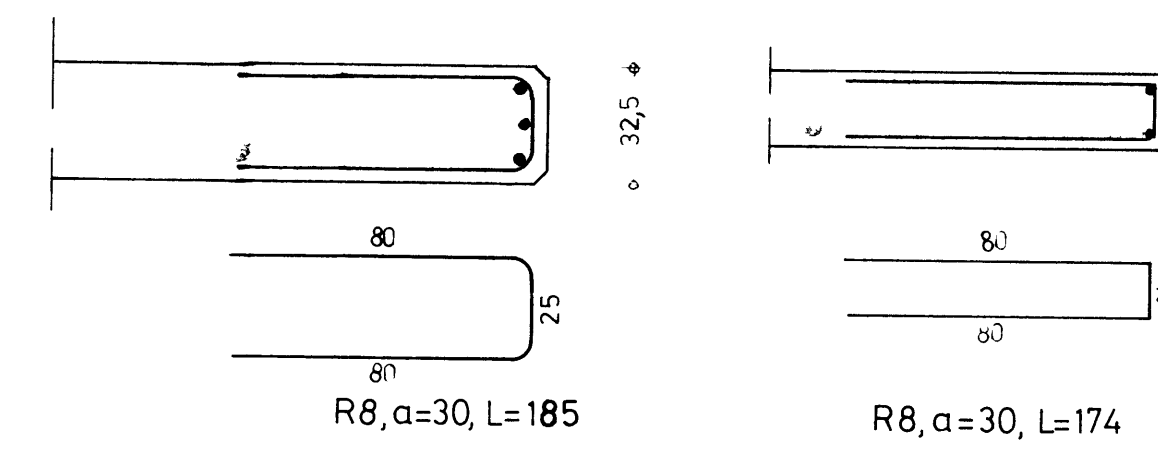


Í VEGGBRÚNIR KOMI 2K12

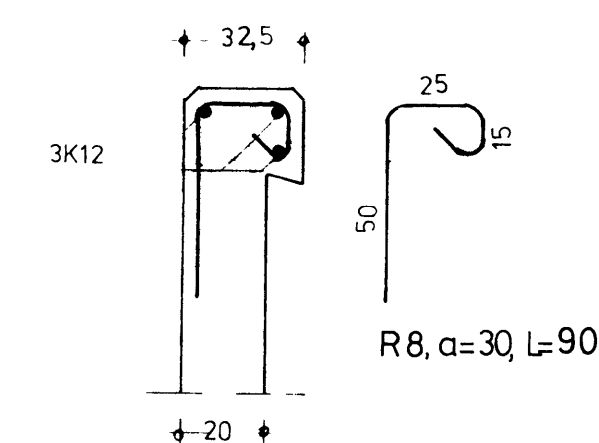


SNID D-D, M=1 50

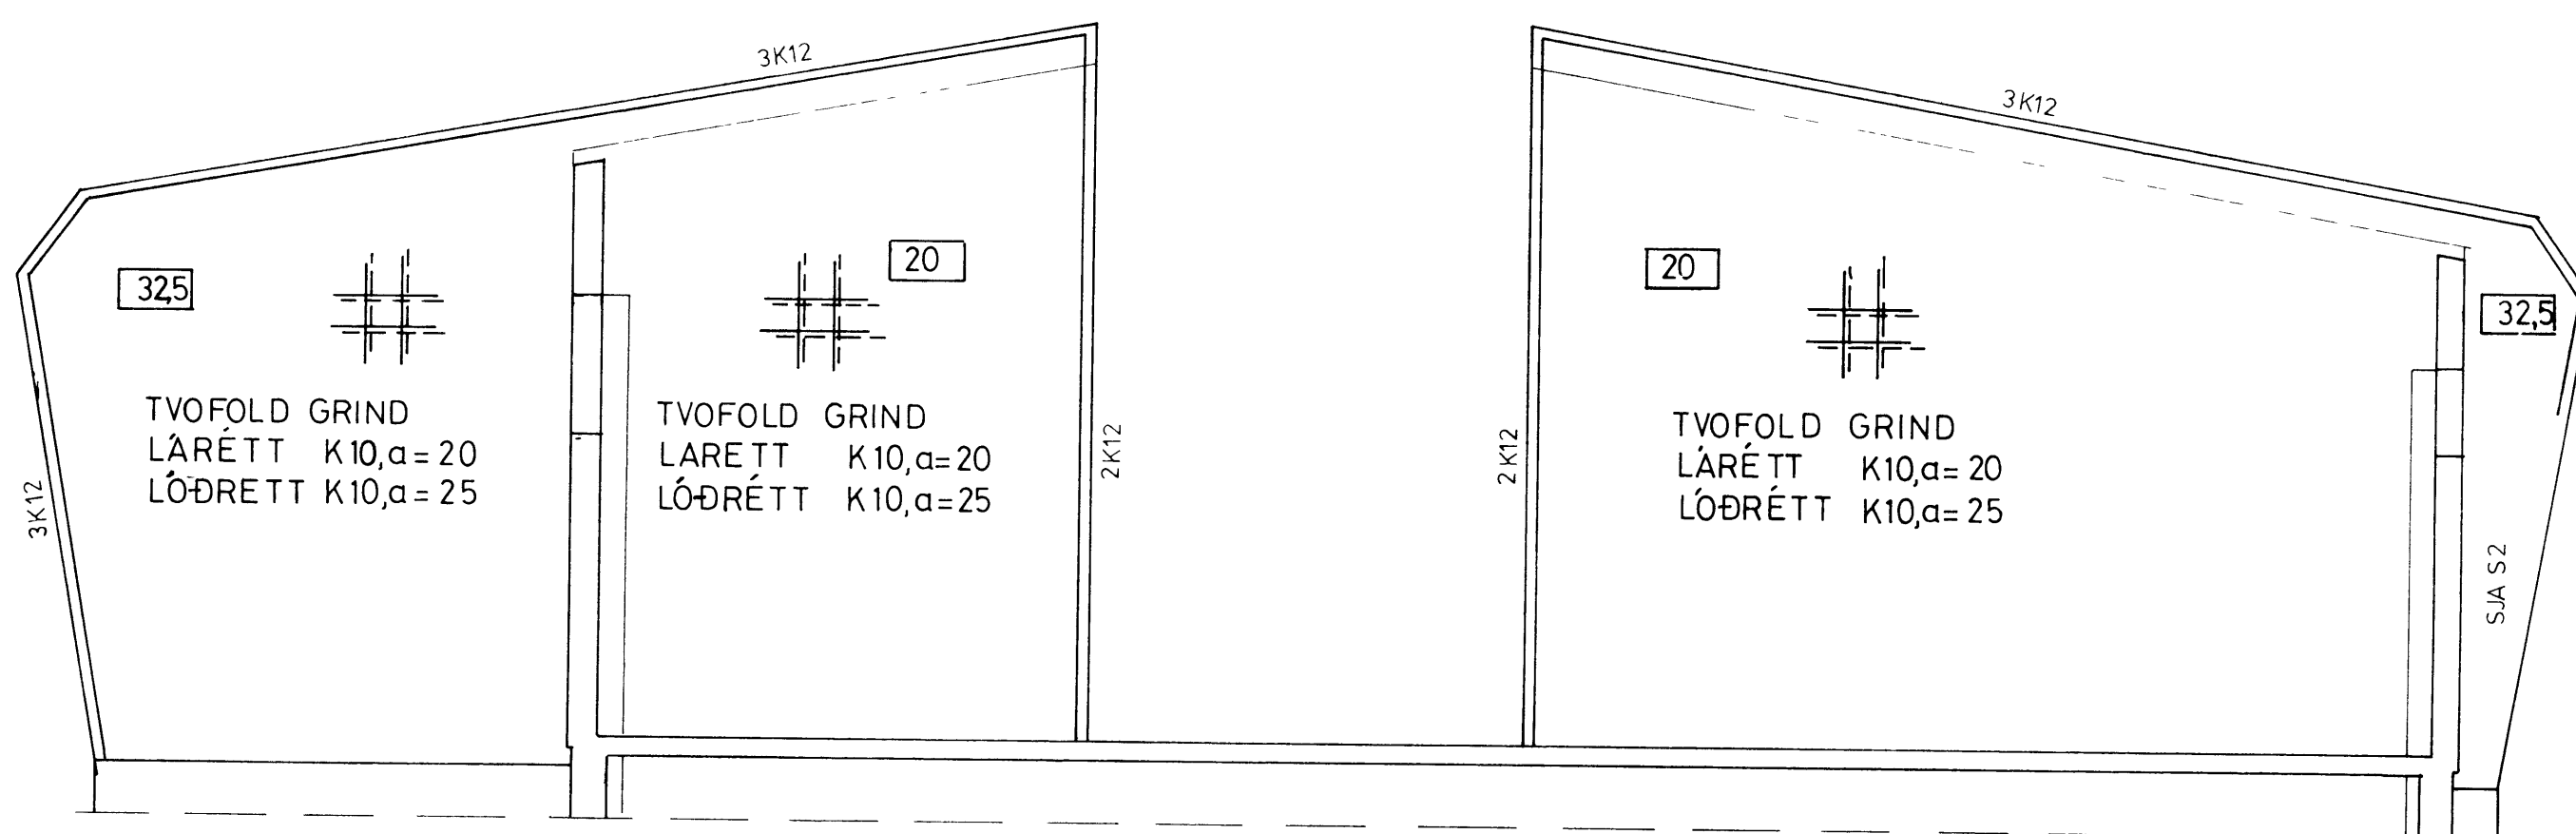

SNID B-B, M=1 50

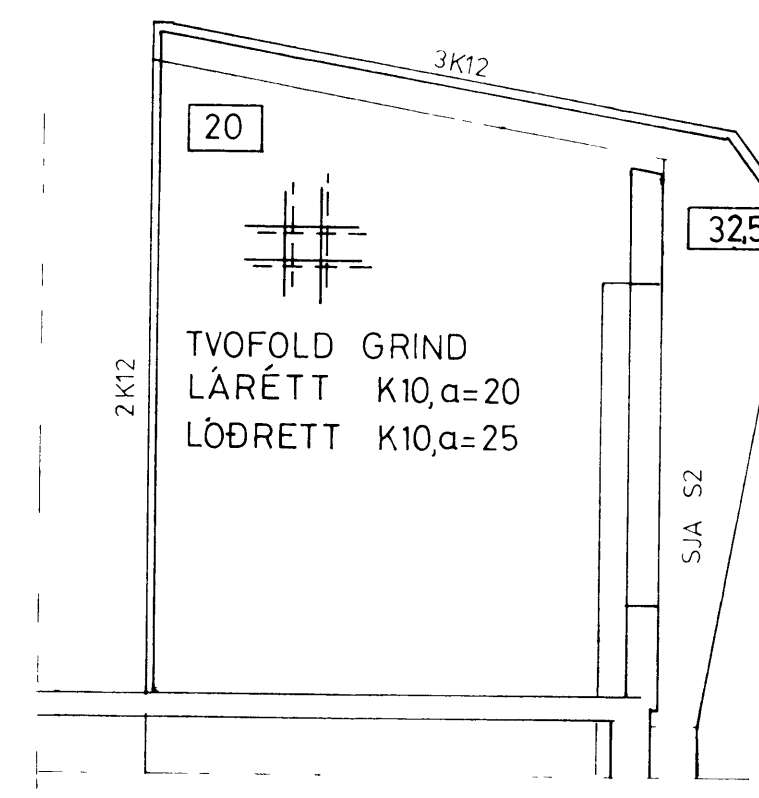

AFSTÖÐUMYND, M=1 500

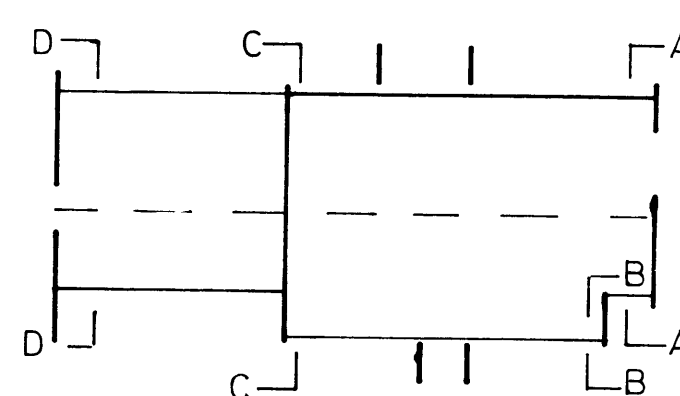

20 TOLUR Í RAMMA ERU VEGGÞYKKTIR

<b>VERKFAEÐISTOFA GUNNARS TORFASONAR</b> ARMÓLA 26 - REYKJAVÍK - ☎ 66711	Teknað	07 '77	MJ
	Virðing	08 08 '77	GT
Verkefni	FLUGSTÖÐ VESTMANNAEYJUM	150, 1 20	
Tekning nr	VEGGIR JÁRNALÖGN	7734-2003	